


1 Sinalização

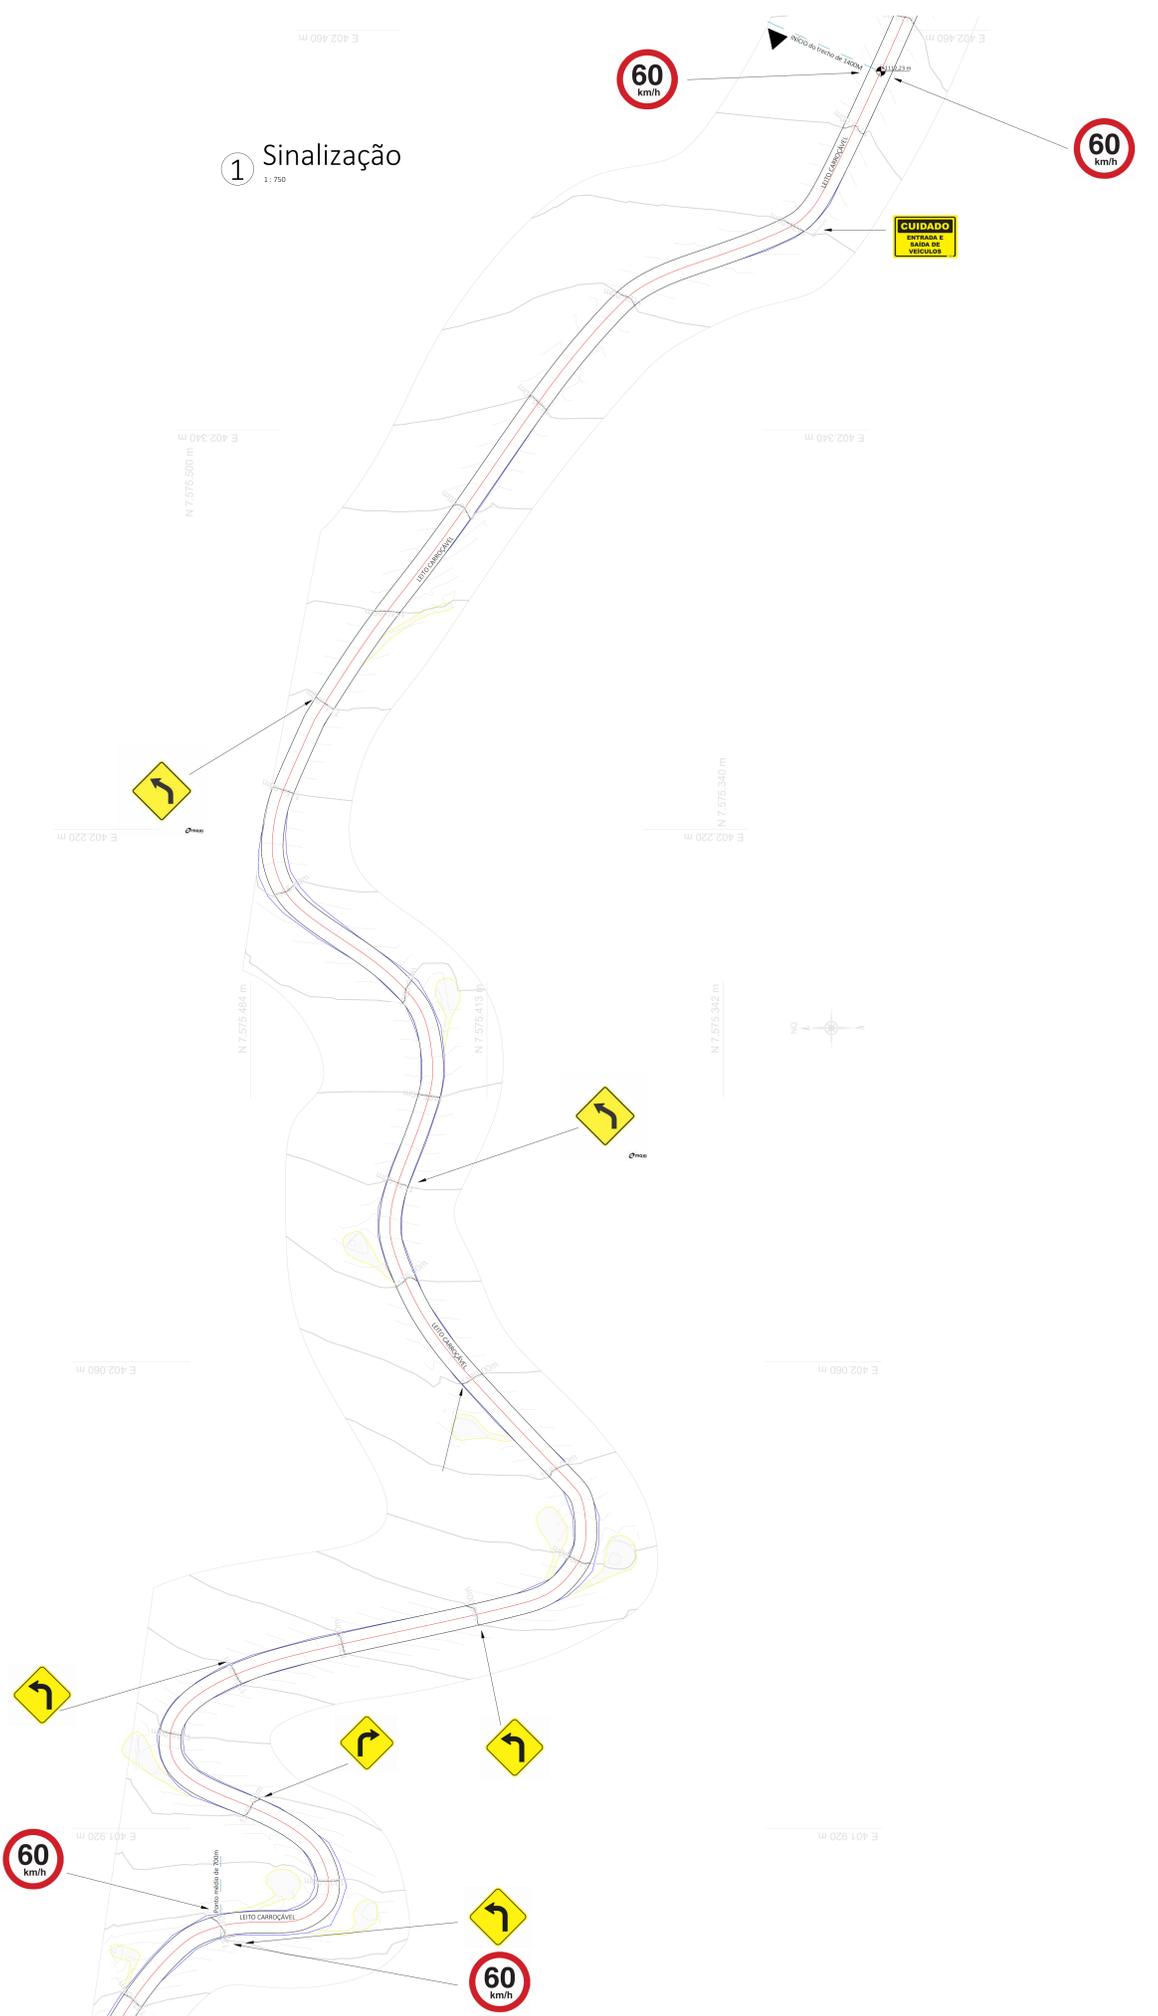

OBSERVAÇÕES
ABNT – Associação Brasileira de Normas Técnicas. Norma Brasileira ABNT: NBR 6.970, Segurança no tráfego - Defensas metálicas zincadas por imersão a quente, 2012; NBR 6.971, Segurança no tráfego - Defensas metálicas – Implantação, 2012; NBR 6.974, Sistemas e dispositivos de segurança para contenção de veículos desgovernados – Terminologia, 1994; NBR 7.394, Segurança no tráfego - Balizador de plástico, 2007; NBR 7.941, Segurança no tráfego - Dispositivo antiofuscante, 2011; NBR 14.313, Barreira Acústica para vias de tráfego - Características, 1999; NBR 14.636, Sinalização horizontal viária - Tachas refletivas viárias, 2013; NBR 14.885, Segurança no tráfego - Barreiras de concreto, 2004; NBR 15.071, Segurança no tráfego - Cones para sinalização viária, 2015; NBR 15.292, Artigos confeccionados – Vestuário de segurança de alta visibilidade, 2005; NBR 15.486, Segurança no tráfego - Dispositivos de contenção viária - diretrizes, 2007; NBR 15.543, Sinalização horizontal viária - Termoplástico alto relevo aplicado pelo processo de extrusão mecânica, 2015; NBR 15.576, Sinalização horizontal viária - Tachões refletivos viários, 2015; NBR 15.692, Segurança no tráfego – Tambor ou cilindro canalizador de tráfego, 2009; NBR 16.330, Segurança no tráfego – Cavaletes e Barreiras para sinalização viária tipos I, II e III, 2015; NBR 16.331, Segurança no tráfego - Barreira plástica e canalização, 2015; NBR 16.313, Barreira Acústica - Terminologia, 2014;

LEGENDA	
	R-19 VELOCIDADE MÁXIMA PERMITIDA
	A-2b CURVA À DIREITA
	A-2a CURVA À ESQUERDA
	A-1a CURVA ACENTUADA À ESQUERDA
	A-1b CURVA ACENTUADA À DIREITA
	CUIDADO - ENTRADA E SAÍDA DE VEÍCULOS

MP Methodo Projetos e Construções

PROJETO DE PAVIMENTAÇÃO		FOLHA	04/05
CONTEÚDO	SINALIZAÇÃO E DETALHAMENTO 01	ESCALA	INDICADO
LOCAL	ESTRADA PICO AGULHO	DATA	13/05/2024
CENTRO	SÃO JOÃO DA MATA - MINAS GERAIS		
BAIRRO	MUNICÍPIO		
PREFEITURA DE SÃO JOÃO DA MATA	37568-000		
PROPRIETÁRIO	CEP		
ASSINATURAS			
ROSEMIRO DE PAIVA MUNIZ.05094732617	Assinado de forma digital por ROSEMIRO DE PAIVA MUNIZ.05094732617	GABRIEL DO NASCIMENTO XAVIER.11722424613	Assinado de forma digital por GABRIEL DO NASCIMENTO XAVIER.11722424613
PROPRIETÁRIO E CONTRATANTE CNPJ: 17.935.206/0001-06 PREFEITURA DE SÃO JOÃO DA MATA		CONTRATADO NOVOS ESTÚDIO LTDA-ME CNPJ: 43.995.412/0001-11	
PREFEITO MUNICIPAL CPF: 050.847.326-17 ROSEMIRO DE PAIVA MUNIZ		RESPONSÁVEL TÉCNICO GABRIEL DO NASCIMENTO XAVIER CAU-MG: A246577-9	
CARIMBOS			

2 DET 4 - Instalação poste de sinalização

