


1 Sinalização
1: 750

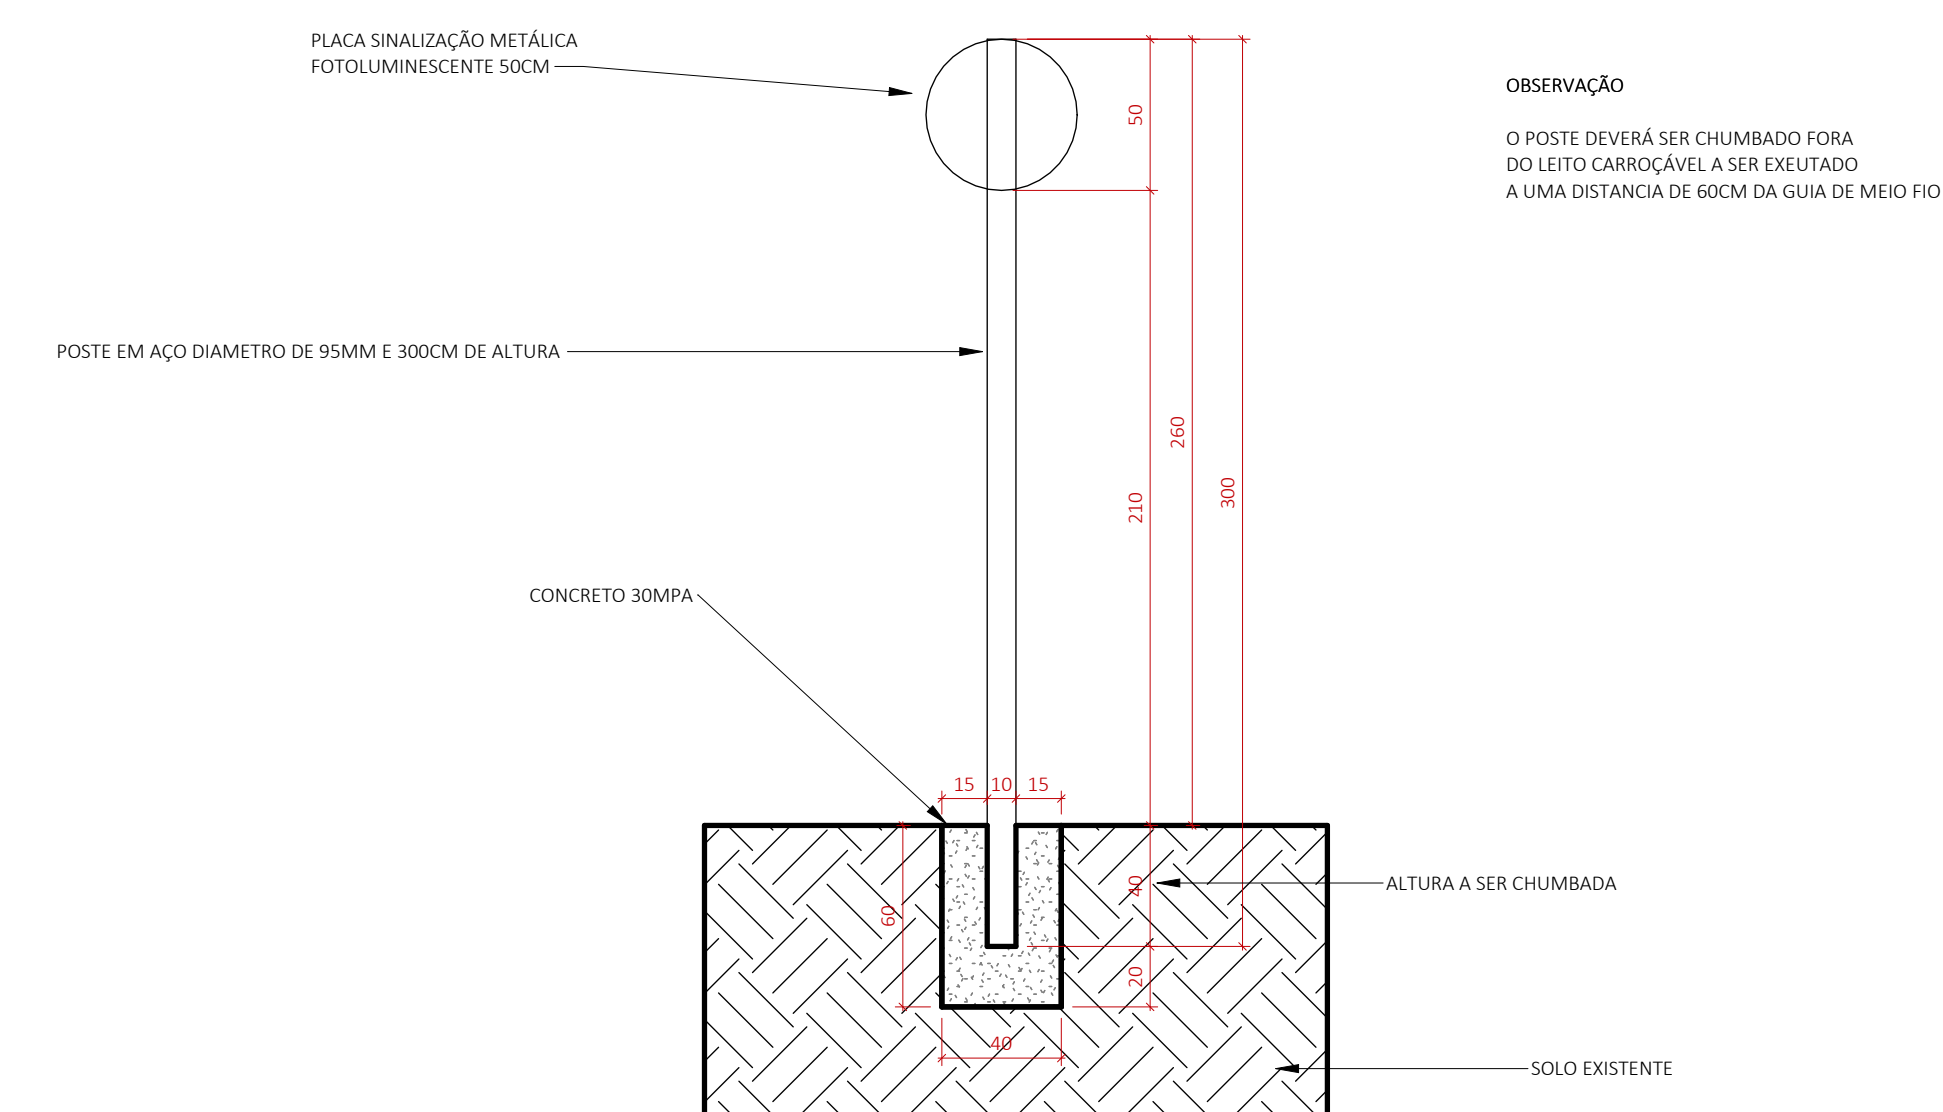

2 DET 4 - Instalação poste de sinalização
1: 25

OBSERVAÇÕES
<p>ABNT – Associação Brasileira de Normas Técnicas. Norma Brasileira ABNT: NBR 6.970, Segurança no tráfego - Defensas metálicas zincadas por imersão a quente, 2012; NBR 6.971, Segurança no tráfego - Defensas metálicas – Implantação, 2012; NBR 6.974, Sistemas e dispositivos de segurança para contenção de veículos desgovernados – Terminologia, 1994; NBR 7.394, Segurança no tráfego - Balizador de plástico, 2007; NBR 7.941, Segurança no tráfego - Dispositivo antiofuscante, 2011; NBR 14.313, Barreira Acústica para vias de tráfego - Características, 1999; NBR 14.636, Sinalização horizontal viária - Tachas refletivas viárias, 2013; NBR 14.885, Segurança no tráfego - Barreiras de concreto, 2004; NBR 15.071, Segurança no tráfego - Cones para sinalização viária, 2015; NBR 15.292, Artigos confeccionados – Vestuário de segurança de alta visibilidade, 2005; NBR 15.486, Segurança no tráfego - Dispositivos de contenção viária - diretrizes, 2007; NBR 15.543, Sinalização horizontal viária - Termoplástico alto relevo aplicado pelo processo de extrusão mecânica, 2015; NBR 15.576, Sinalização horizontal viária - Tachões refletivos viários, 2015; NBR 15.692, Segurança no tráfego – Tambor ou cilindro canalizador de tráfego, 2009; NBR 16.330, Segurança no tráfego – Cavaletes e Barreiras para sinalização viária tipos I, II e III, 2015; NBR 16.331, Segurança no tráfego - Barreira plástica e canalização, 2015; NBR 16.313, Barreira Acústica - Terminologia, 2014;</p>

LEGENDA	
	R-19 VELOCIDADE MÁXIMA PERMITIDA
	A-2b CURVA À DIREITA
	A-2a CURVA À ESQUERDA
	A-1a CURVA ACENTUADA À ESQUERDA
	A-1b CURVA ACENTUADA À DIREITA
	CUIDADO - ENTRADA E SAÍDA DE VEÍCULOS



PROJETO DE PAVIMENTAÇÃO		FOLHA	05/05
CONTEÚDO		ESCALA	INDICADO
SINALIZAÇÃO E DETALHAMENTO 02		DATA	13/05/2024
ESTRADA PICO AGUIDO			
LOCAL:	SÃO JOÃO DA MATA - MINAS GERAIS		
BARRIO:	MUNICÍPIO		
PREFEITURA DE SÃO JOÃO DA MATA	37568-000		
PROPRIETÁRIO	CEP		
ASSINATURAS			
ROSEMIRO DE PAIVA MUNIZ:05094732617	Assinado de forma digital por ROSEMIRO DE PAIVA MUNIZ:05094732617	GABRIEL DO NASCIMENTO XAVIER:11722424613	Assinado de forma digital por GABRIEL DO NASCIMENTO XAVIER:11722424613
PROPRIETÁRIO E CONTRATANTE CNPJ: 26/0001-06 PREFEITURA DE SÃO JOÃO DA MATA	CONTRATADO NORMOS STUDIO LTDA-ME CNPJ: 43.995.412/0001-11		
ROSEMIRO DE PAIVA MUNIZ:05094732617	Assinado de forma digital por ROSEMIRO DE PAIVA MUNIZ:05094732617	GABRIEL DO NASCIMENTO XAVIER:11722424613	Assinado de forma digital por GABRIEL DO NASCIMENTO XAVIER:11722424613
PREFEITO MUNICIPAL CPF: 050.847.326-17 ROSEMIRO DE PAIVA MUNIZ	RESPONSÁVEL TÉCNICO GABRIEL DO NASCIMENTO XAVIER CAU-MG: A246577-9		
CARIMBOS			