PLOTAGEM		
PENA	COR	ESP
1	7	0.10
2	7	0.20
3	7	0.30
4	7	0.40
5	7	0.50
6	7	0.60
7	7	0.80
8	7	1.00
9	7	1.20
10	1	0.20
11	11	0.20
21	1	0.10
30	30	0.30
34	34	0.30
40	1	0.10
50	50	0.30
80	80	0.30
130	130	0.30
140	140	0.30
150	150	0.30
160	5	0.10
220	220	0.40
240	1	0.20
250	7	0.10
252	252	0.30
255	255	0.20

C:\Users\TRIVIAS.COR-AI\DRIVE\CAD\ESPELHO.ctb

GOOD PAPER SPACE

COR = COLOR QUALITY

FORMATO A1

ESCALA 1:1

1 PLANTA DE DEMOLIÇÃO

ESCALA: 1 : 500

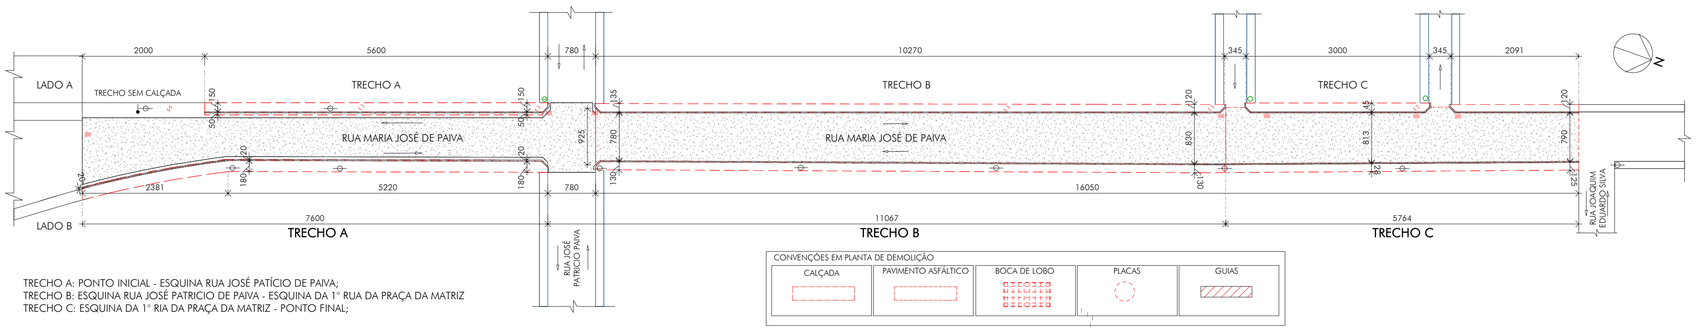

TRECHO A: PONTO INICIAL - ESQUINA RUA JOSÉ PATÍCIO DE PAIVA;
TRECHO B: ESQUINA RUA JOSÉ PATRICIO DE PAIVA - ESQUINA DA 1° RUA DA PRAÇA DA MATRIZ
TRECHO C: ESQUINA DA 1° RIA DA PRAÇA DA MATRIZ - PONTO FINAL;

CONVENÇÕES EM PLANTA DE DEMOLIÇÃO

CALÇADA	PAVIMENTO ASFÁLTICO	BOCA DE LOBO	PLACAS	GUIAS

QUANTITATIVO DEMOLIÇÃO DE CALÇADA

MATERIAL	LOCAL	VOLUME	ÁREA
PISO DE CONCRETO h:10cm	TRECHO A	22,04 m³	220,35 m²
PISO DE CONCRETO h:10cm	TRECHO B	26,36 m³	263,60 m²
PISO DE CONCRETO h:10cm	TRECHO C	14,13 m³	141,26 m²
TOTAL:		62,52 m³	625,22 m²

QUANTITATIVO DEMOLIÇÃO DE PAVIMENTO ASFÁLTICO

MATERIAL	TRECHO	VOLUME	ÁREA
CONCRETO ASFALTICO	TRECHO A	3,46 m³	43,21 m²
CONCRETO ASFALTICO	TRECHO B	66,38 m³	829,74 m²
CONCRETO ASFALTICO	TRECHO C	37,87 m³	473,40 m²
TOTAL:		107,71 m³	1346,34 m²

QUANTITATIVO DEMOLIÇÃO DE GUIAS

ITEM	COMPRIMENTO (M)
DEMOLIÇÃO GUIA	450,27
TRECHO A:	111,26 M
TRECHO B:	206,70 M
TRECHO C:	132,31 M

QUANTITATIVO DE REMOÇÃO DE PLACAS

DESCRIÇÃO	QTDE
REMOÇÃO DE PLACA	6

2 PLANTA SETORIZADA - SETOR 1

ESCALA: 1 : 200

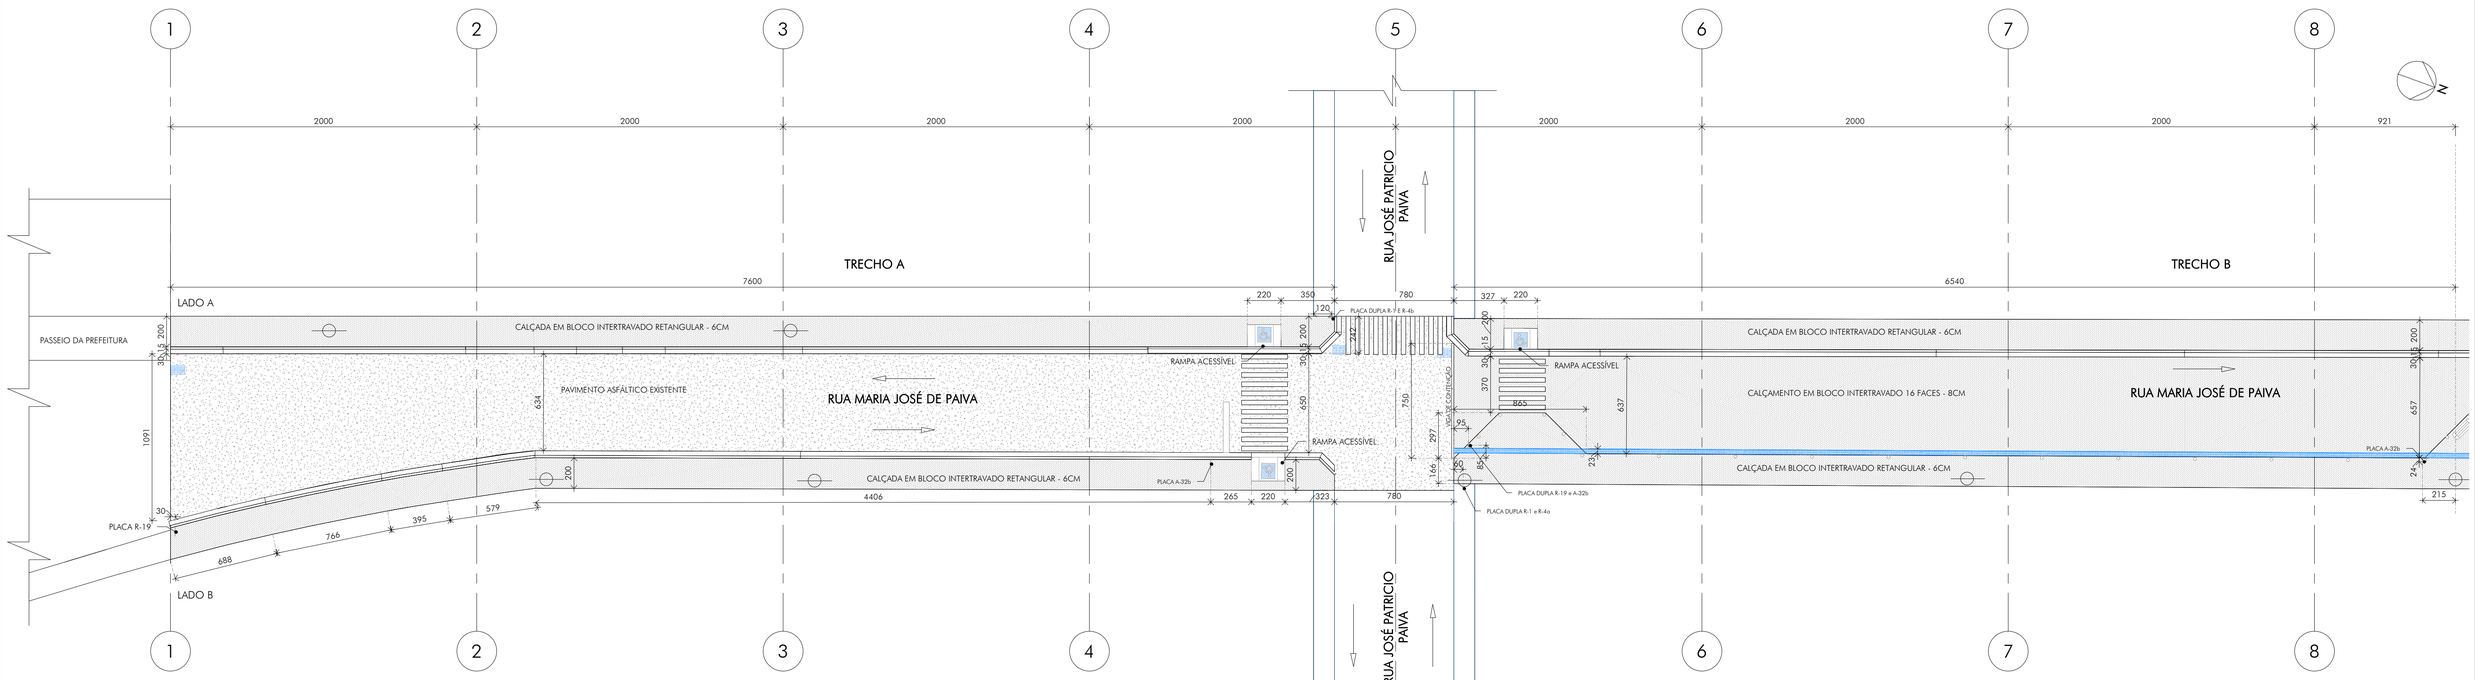

MATERIAIS PARA A CALÇADA

MATERIAL	TRECHO	VOLUME	ÁREA
COLCHÃO DE AREIA h=5cm	TRECHO A	15,20 m³	303,93 m²
PISO INTERTRAVADO 22x11cm e=6cm	TRECHO A	18,24 m³	303,93 m²
COLCHÃO DE AREIA h=5cm	TRECHO B	22,11 m³	442,23 m²
PISO INTERTRAVADO 22x11cm e=6cm	TRECHO B	26,53 m³	442,23 m²
COLCHÃO DE AREIA h=5cm	TRECHO C	11,64 m³	232,71 m²
PISO INTERTRAVADO 22x11cm e=6cm	TRECHO C	13,96 m³	232,71 m²
TOTAL:		107,68 m³	1957,75 m²

MATERIAIS PARA O CALÇAMENTO DA VIA

MATERIAL	TRECHO	VOLUME	ÁREA
COLCHÃO DE AREIA h=5cm	TRECHO B	30,61 m³	612,15 m²
PISO INTERTRAVADO 22x11cm e=8cm	TRECHO B	48,97 m³	612,15 m²
COLCHÃO DE AREIA h=5cm	TRECHO C	18,47 m³	369,48 m²
PISO INTERTRAVADO 22x11cm e=8cm	TRECHO C	29,56 m³	369,48 m²
TOTAL:: 4		127,61 m³	1963,27 m²

QUADRO DE REVISÕES:

REVISÃO	REFERÊNCIA	DESCRIÇÃO	DATA	APROVAÇÃO

QUANTITATIVOS:

LEGENDA:

POSTE DE LUZ (PL) EXISTENTE
CANAL MONOBLOCO
BANCO METÁLICO
BALIZADOR DE CONCRETO
CAIXA DE DRENAGEM

CARIMBOS:

gov.br Documento assinado digitalmente
MATHEUS VIEIRA NEGRÃO
Data: 03/04/2025 08:53:00-0300
Verifique em https://validar.iti.gov.br

RESPONSÁVEL TÉCNICO
MATHEUS VIEIRA NEGRÃO
CPF: 138.029.666-86
CREA: 404.360MG
GAMA ENGENHARIA E ARQUITETURA LTDA.
CNPJ: 58.768.223/0001-83
CREA PJ: 158.729/MG

ROSEMIRO DE PAIVA MUNIZ:05094732617
Assinado de forma digital por ROSEMIRO DE PAIVA MUNIZ:05094732617
PREFEITO MUNICIPAL
ROSEMIRO DE PAIVA MUNIZ
CPF: 050.947.326-17
PREFEITURA MUNICIPAL DE SÃO JOÃO DA MATA-MG
CNPJ: 17.935.206/0001-06

PROJETO APROVADO
Data: 13 / 03 / 2025
Alvara N°: Não se aplica pavimentação
ROSEMIRO DE PAIVA MUNIZ:05094732617 Assinado de forma digital por ROSEMIRO DE PAIVA MUNIZ:05094732617
Responsável pela aprovação

OBRA: RUA MARIA JOSÉ DE PAIVA				FOLHA: 02/06
TÍTULO: PROJETO DE URBANIZAÇÃO CONVÊNIO 946080-2023 PLANTA DE DEMOLIÇÃO E PLANTA DE PAVIMENTO SETORIZADA - SETOR 01				ESCALA: indicada UNIDADE: centímetros REVISÃO Nº: emissão
PREFEITO MUNICIPAL: ROSEMIRO DE PAIVA MUNIZ	CPF: 050.947.326-17	ASSINATURA:		DATA: Mar.25
AUTOR DO PROJETO: MATHEUS VIEIRA NEGRÃO		VISTO A.T.:		REVISOR: MVieira
A.R.T. Nº: MG20253764268	CREA: 404.360MG	CREA PJ: 158.729/MG	DESENHO : MVN	DESENHO Nº: SJM-A1/PAV/00-02

SJM-A1/PAV/00

FORMATO A1