




1 PLANTA SETORIZADA - SETOR 2
ESCALA: 1 : 200

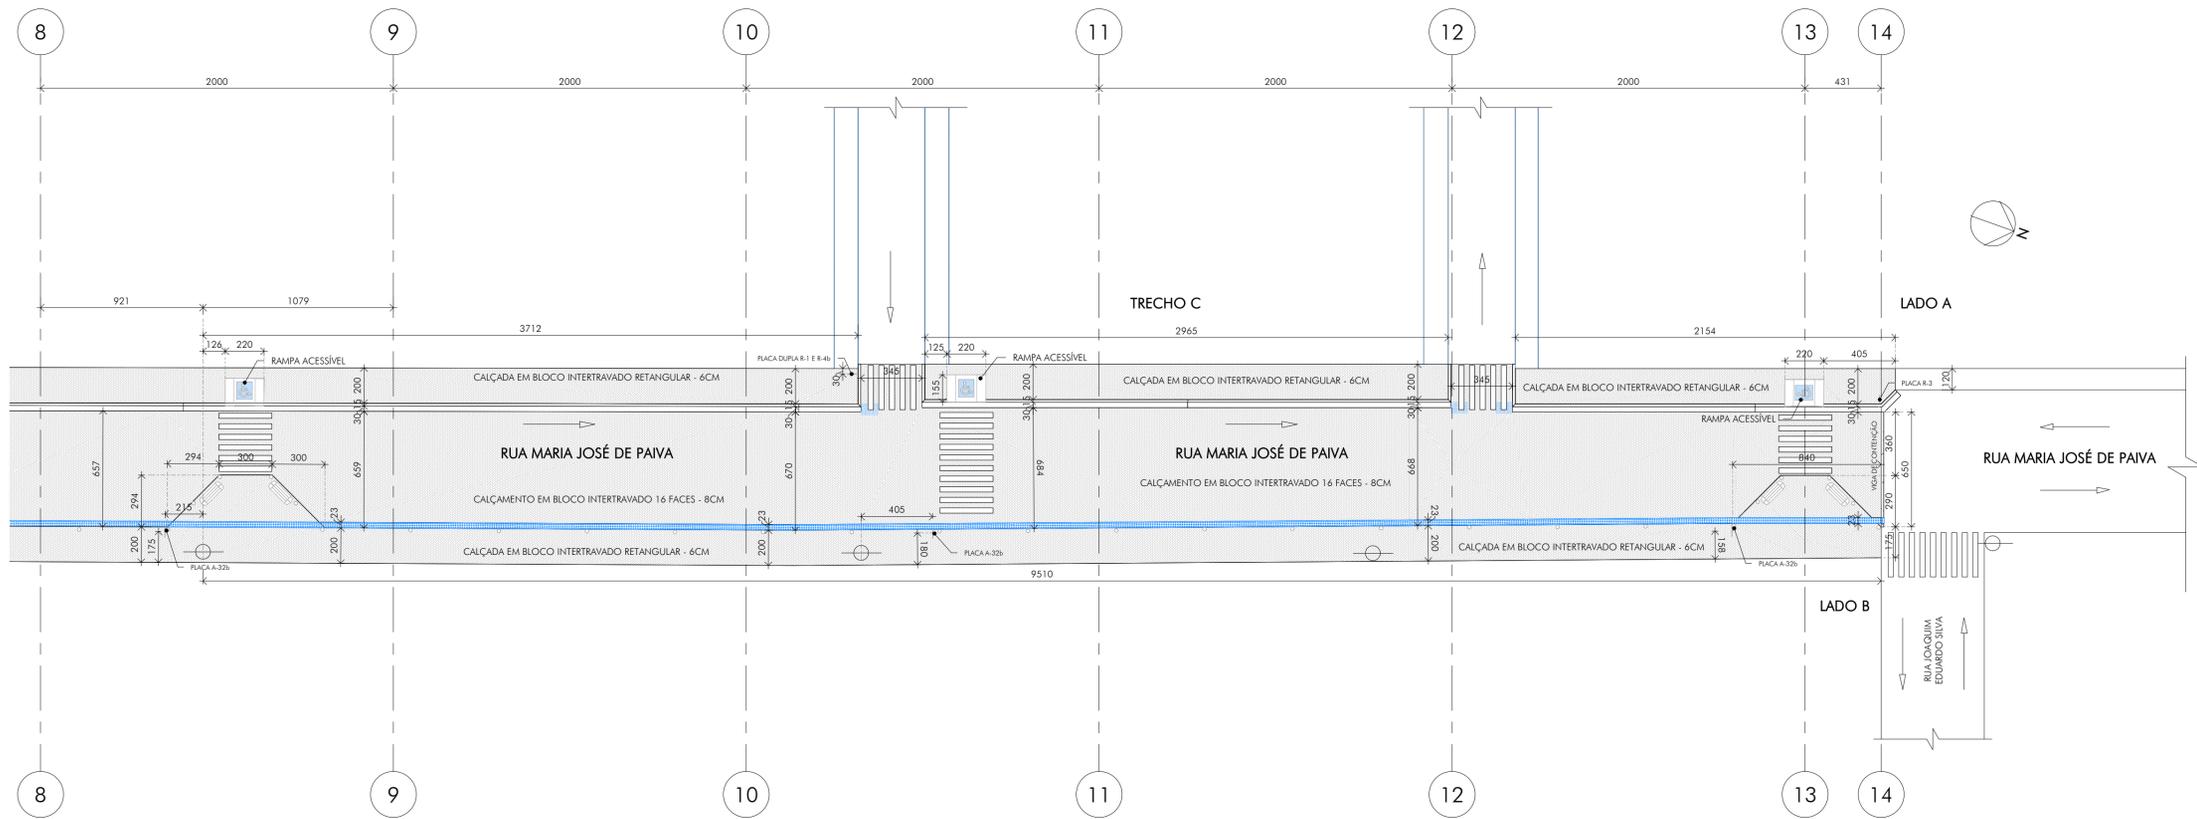

2 DETALHE PLACAS DE TRÂNSITO
ESCALA: 1 : 25

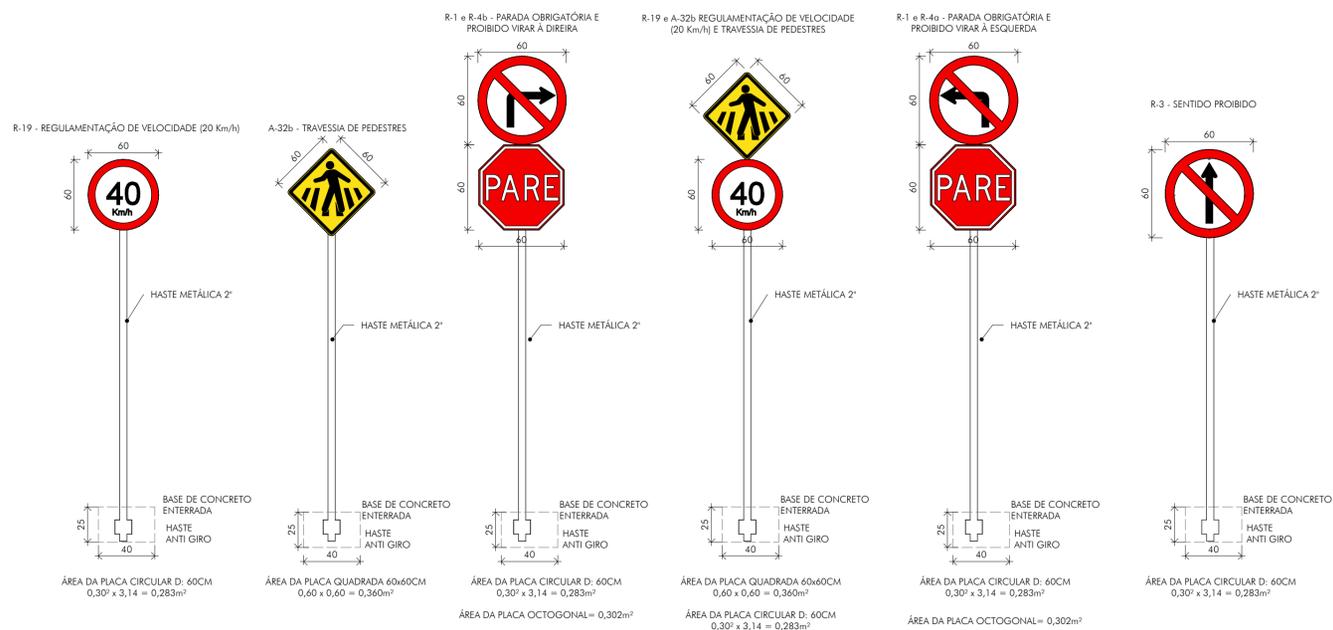

3 DETALHE RAMPAS ACESSÍVEIS
ESCALA: 1 : 25

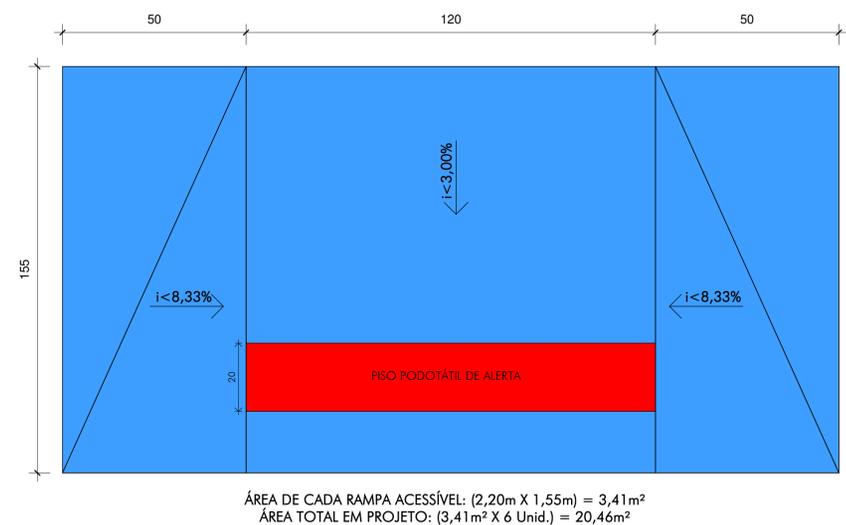

QUADRO DE REVISÕES:

REVISÃO	REFERÊNCIA	DESCRIÇÃO	DATA	APROVAÇÃO
1				
2				

QUANTITATIVOS:

QUANTITATIVO DE PLACAS	
NOME	QTDE
PLACA A-32b	5
PLACA R-1	3
PLACA R-3	1
PLACA R-4a	1
PLACA R-4b	2
PLACA R-19	2
TOTAL:	14

LEGENDA:

	POSTE DE LUZ (PL) EXISTENTE		CANAL MONOBLOCO
	BANCO METÁLICO		BALIZADOR DE CONCRETO
	CAIXA DE DRENAGEM		

CARIMBOS:

RESPONSÁVEL TÉCNICO MATEUS VIEIRA NEGRÃO CPF: 138.029.666-86 CREA: 404.360/MG	PREFEITO MUNICIPAL ROSEMIRO DE PAIVA MUNIZ CPF: 050.947.326-17 PREFEITURA MUNICIPAL DE SÃO JOÃO DA MATA-MG CNPJ: 17.935.206/0001-06
---	--

PROJETO APROVADO
Data: 13 / 03 / 2025
Alvara N^o: Não se aplica pavimentação.
Responsável pela aprovação

RUA MARIA JOSÉ DE PAIVA PROJETO DE URBANIZAÇÃO CÔNVENIO 946080-2023 PLANTA PAVIMENTO SETORIZADA- SETOR 02 E DETALHES		FOLHA: 03/06 ESCALA: indicada UNIDADE: centímetros DATA: emissão Mar.25
PREFEITO MUNICIPAL: ROSEMIRO DE PAIVA MUNIZ AUTOR DO PROJETO: MATEUS VIEIRA NEGRÃO	TÉCNICO: 050.947.326-17 ASSINATURA: MATEUS VIEIRA NEGRÃO CREA: 404.360/MG 158.729/MG	DATA: emissão Mar.25 REVISOR: MVierra DESENHO: MVN PROJETO: SJM-A1/PAV/00-03