
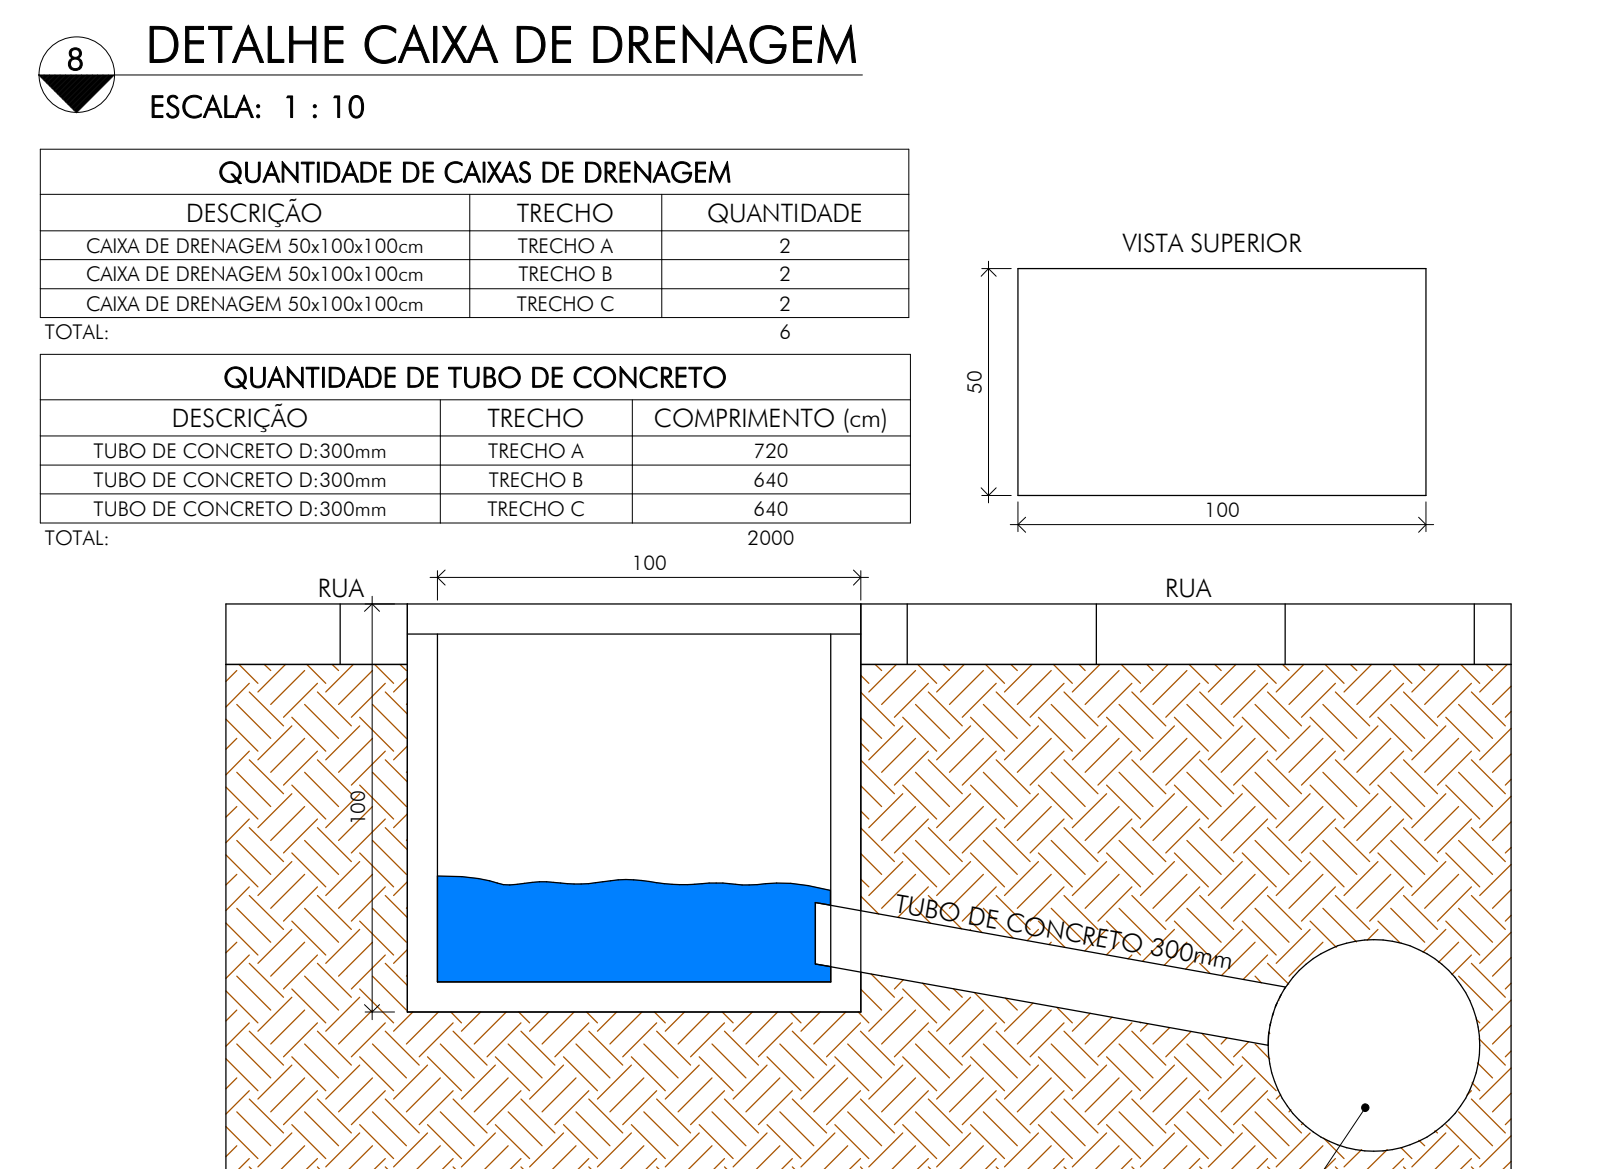
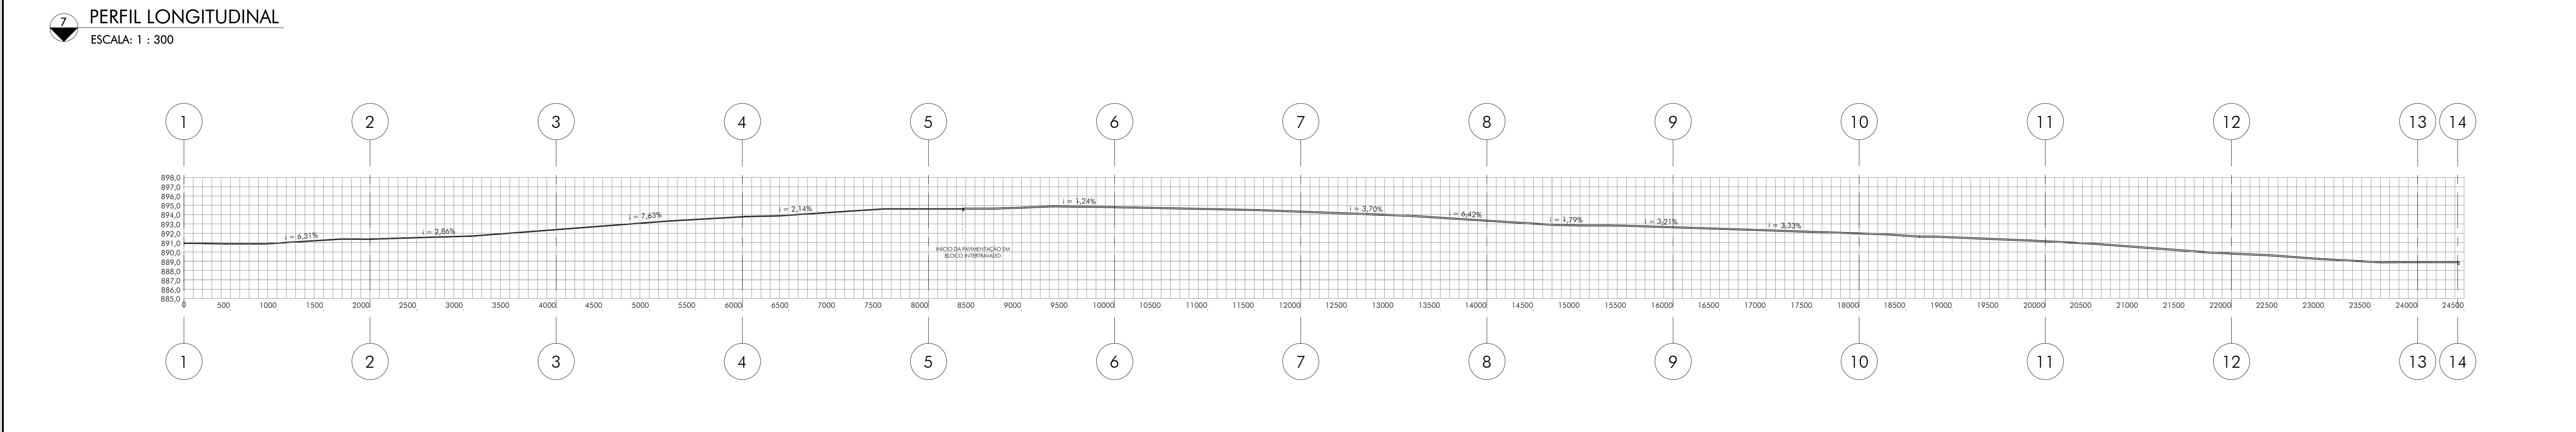
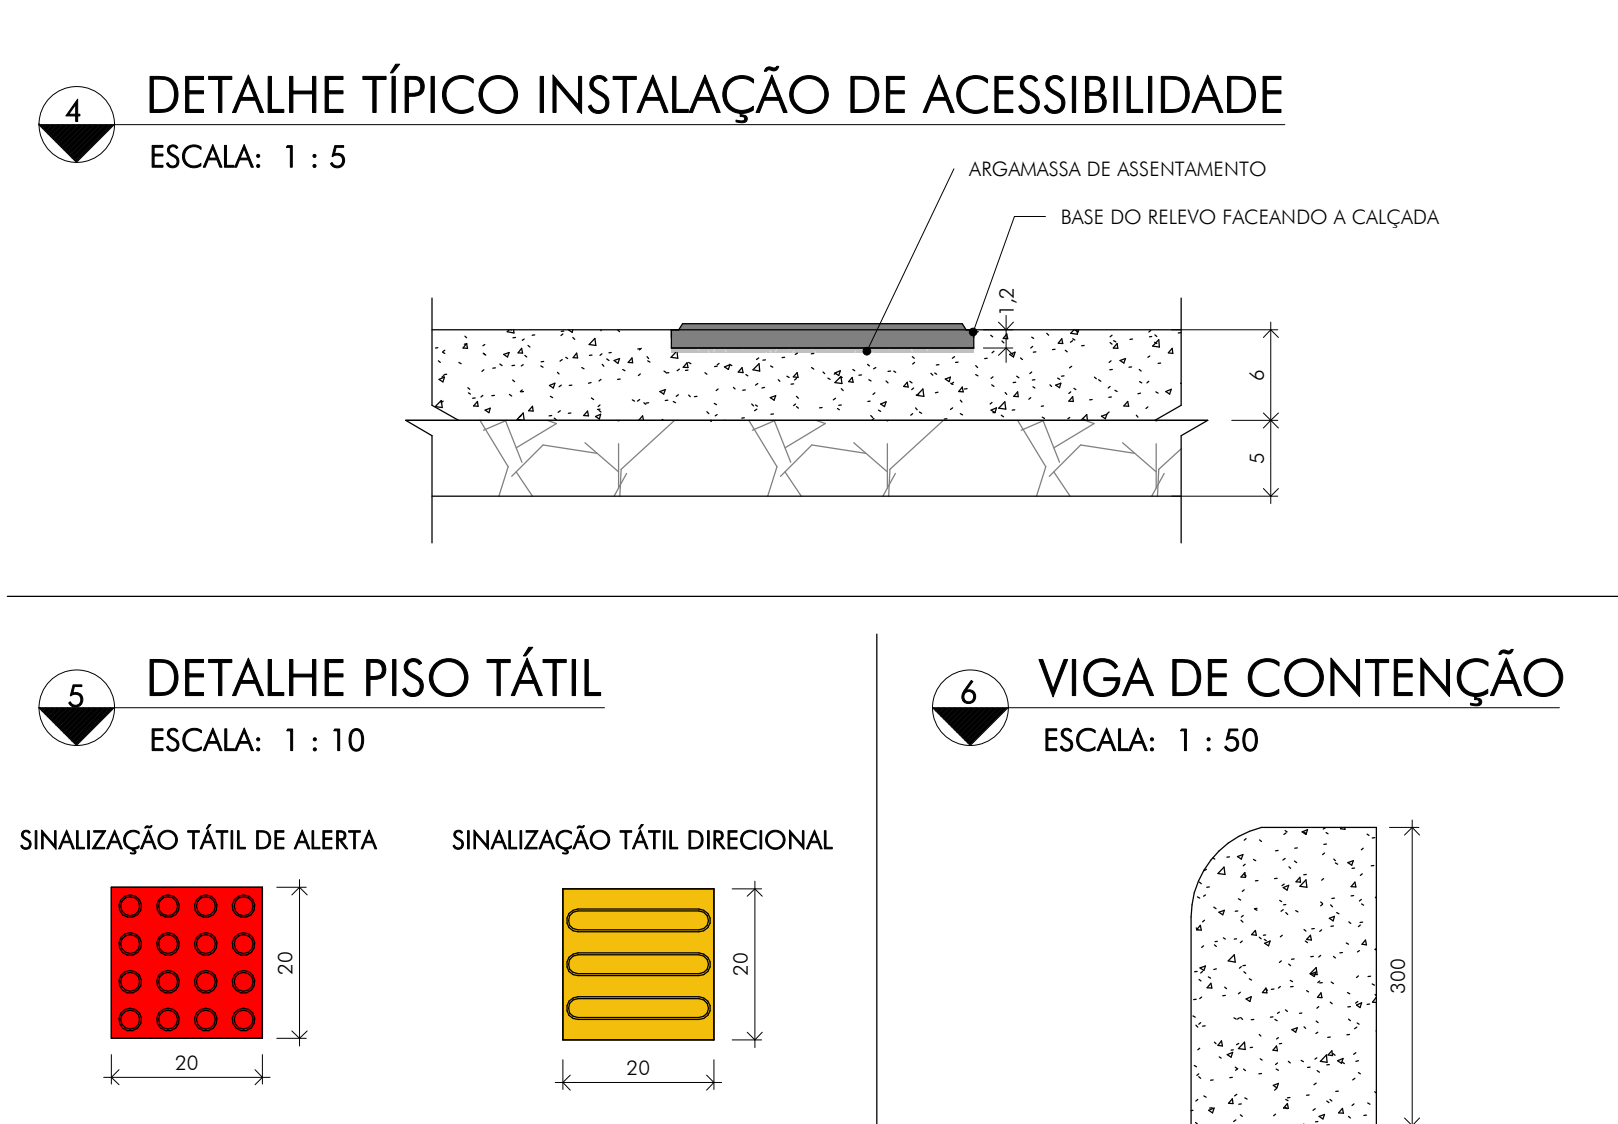
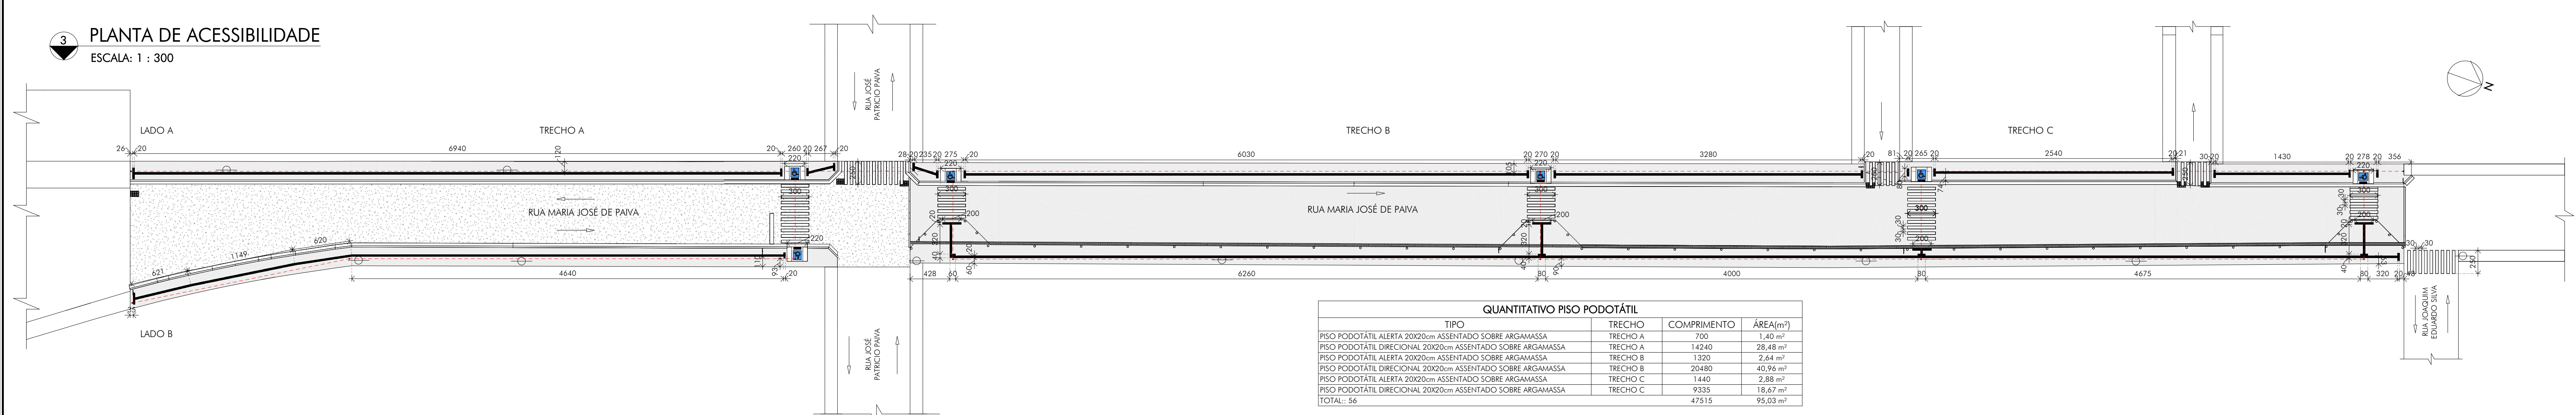
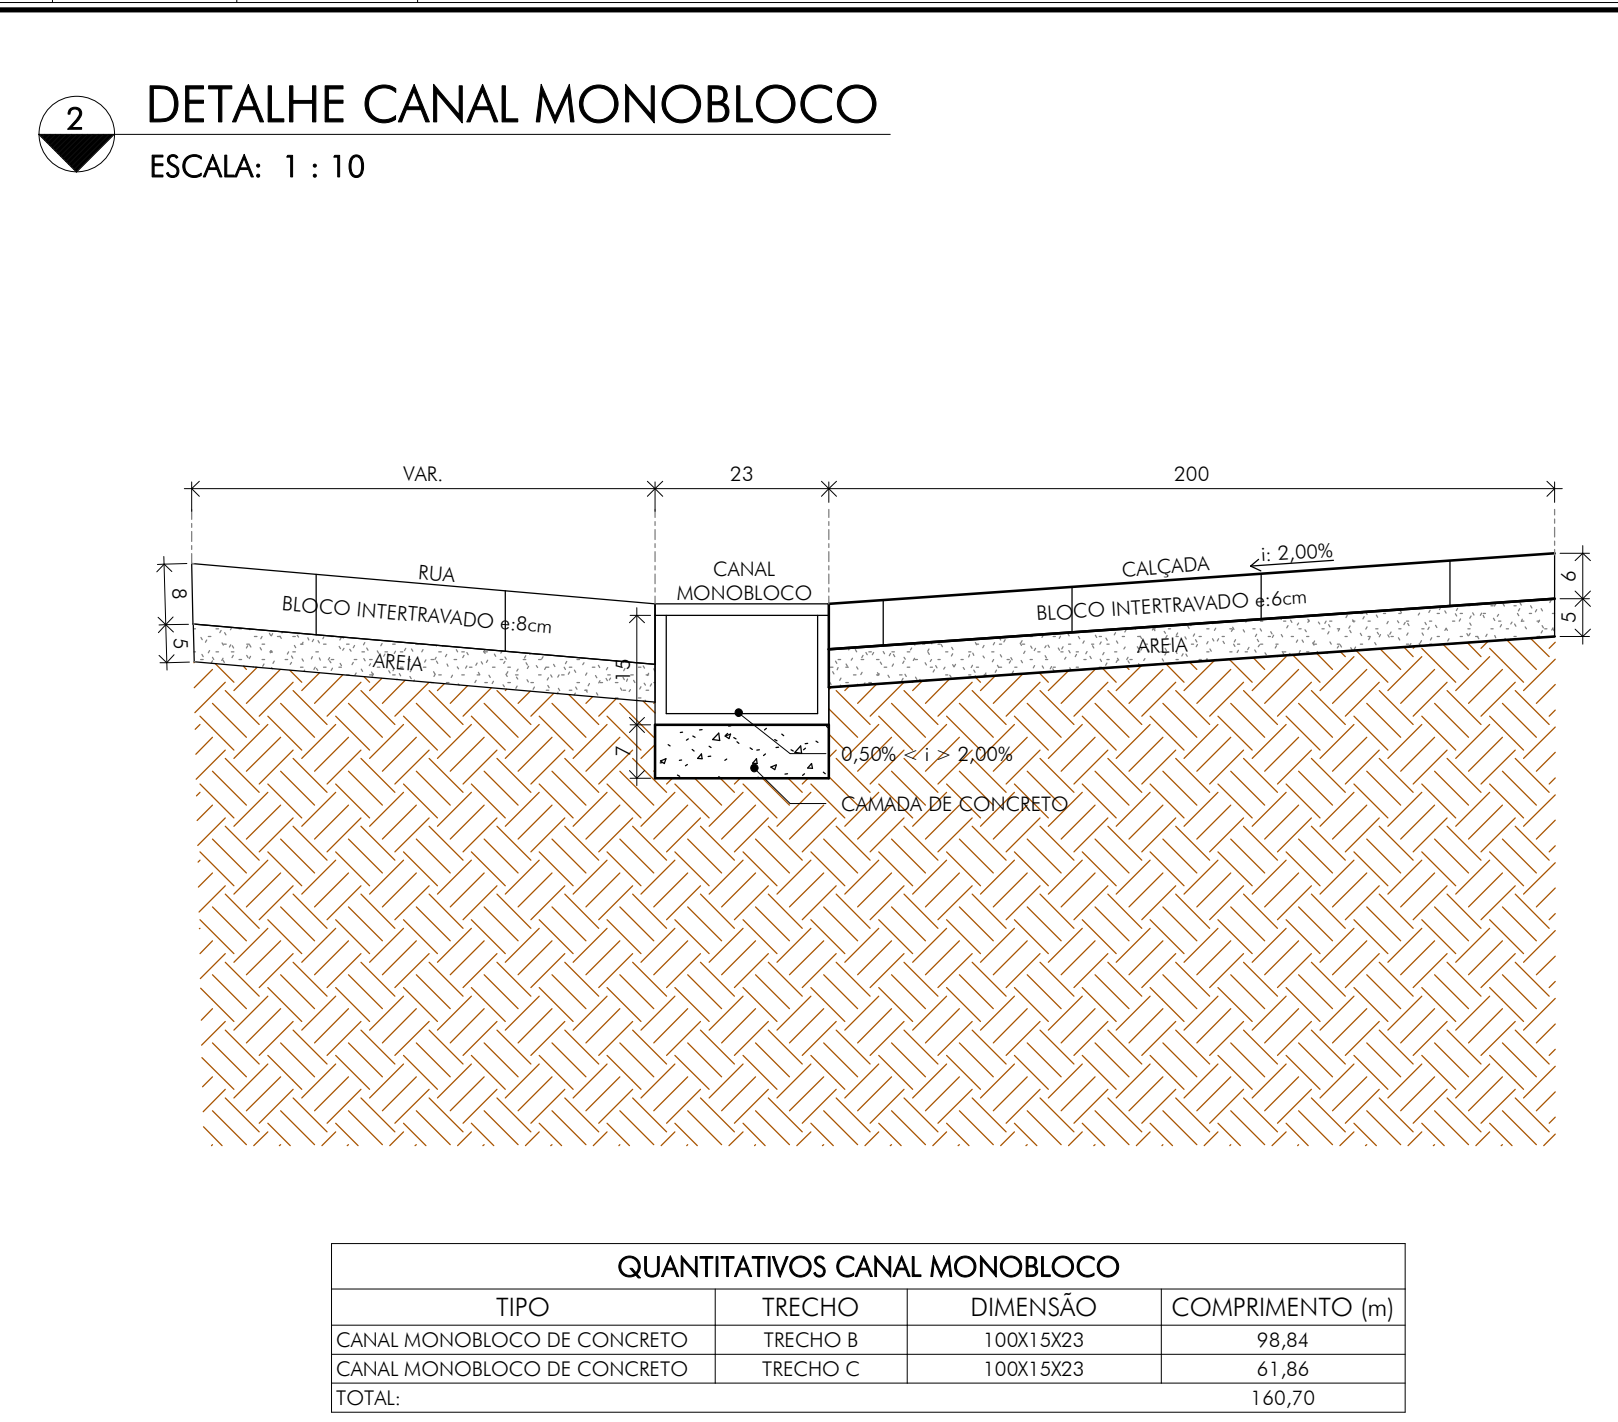


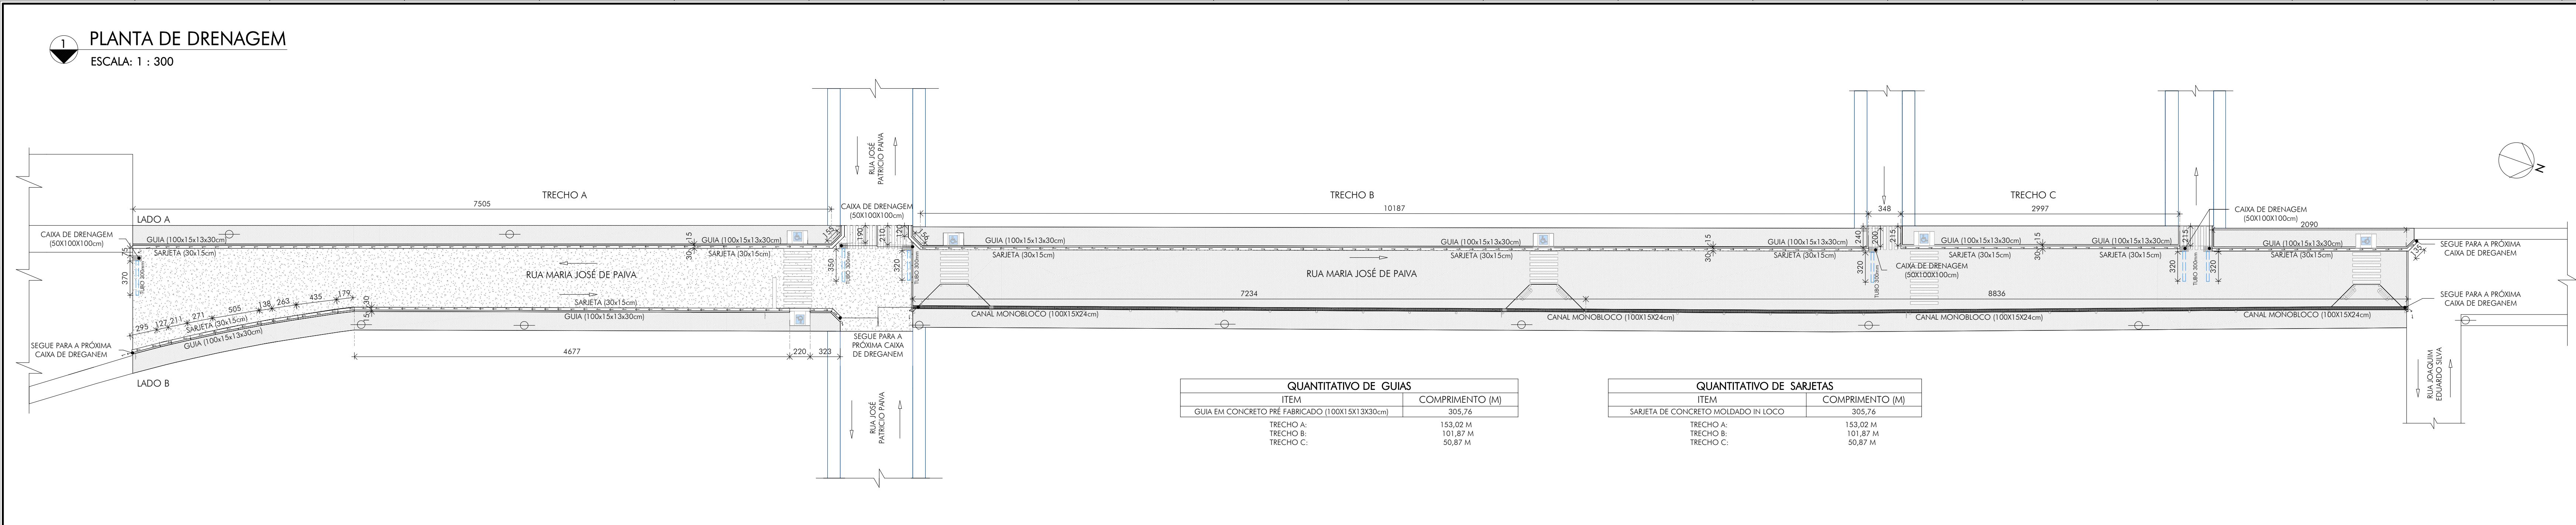

QUADRO DE REVISÕES:

REVISÃO	REFERÊNCIA	DESCRIÇÃO	DATA	APROVAÇÃO
1				
2				

QUANTITATIVOS:

QUANTITATIVOS VIGA DE CONTENÇÃO

TIPO	TRECHO	DIMENSÃO	COMPRIMENTO (m)
VIGA DE CONTENÇÃO	TRECHO B	15 x 30	7,50
VIGA DE CONTENÇÃO	TRECHO C	15 x 30	6,50

QUANTIDADE DE MOBILIÁRIOS

DESCRIÇÃO	QUANTIDADE
BANCO METÁLICO COM ENCOSTO L=1,6m	4

QUANTITATIVO PINTURA FAIXA DE PEDESTRES

DESCRIÇÃO	TRECHO	ÁREA
PINTURA BRANCA FAIXA DE PEDESTRE	TRECHO A	19,48 m²
PINTURA BRANCA FAIXA DE PEDESTRE	TRECHO B	14,56 m²
PINTURA BRANCA FAIXA DE PEDESTRE	TRECHO C	24,91 m²
TOTAL:		58,95 m²

LEGENDA:

- POSTE DE LUZ (P) EXISTENTE
- BANCO METÁLICO
- ROTA ACESSÍVEL
- CANAL MONOBLOCO
- BALIZADOR DE CONCRETO
- CAIXA DE DRENAGEM

CARIMBOS:

RESPONSÁVEL TÉCNICO
MATHEUS VIEIRA NEGRÃO
CPF: 138.029.666-86
CREA: 404.360/MG

PREFEITO MUNICIPAL
ROSEMIRO DE PAIVA MUNIZ
CPF: 050.947.326-17
PREFEITURA MUNICIPAL DE SÃO JOÃO DA MATIA-MG
CNPJ: 17.955.206/0001-06

PROJETO APROVADO
Data: 13 / 03 / 2025
Alvara Nº: Não se aplica pavimentação
Responsável pela aprovação

RUA MARIA JOSÉ DE PAIVA
PROJETO DE URBANIZAÇÃO
CÔNVENIO 946080-2023
PLANTA DE ACESSIBILIDADE, PLANTA DE DRENAGEM
PERFIL LONGITUDINAL E DETALHES

ROSEMIRO DE PAIVA MUNIZ
AUTOR DO PROJETO
CPF: 050.947.326-17

MATHEUS VIEIRA NEGRÃO
PROJETADEIRO
CPF: 138.029.666-86
CREA: 404.360/MG

04/06
ESCALA: indicada
unidade: centímetros
emissão: Mar 25
revisor: MVieira

MG20253764268
404.360/MG
158.729/MG

SJM-A1/PAV/00-04