PLOTAGEM		
PENA	COR	ESP
1	7	0.10
2	7	0.20
3	7	0.30
4	7	0.40
5	7	0.50
6	7	0.60
7	7	0.80
8	7	1.00
9	7	1.20
10	1	0.20
11	11	0.20
21	1	0.10
30	30	0.30
34	34	0.30
40	1	0.10
50	50	0.30
80	80	0.30
130	130	0.30
140	140	0.30
150	150	0.30
160	5	0.10
220	220	0.40
240	1	0.20
250	7	0.10
252	252	0.20
255	255	0.20

ESTILO: PENAS COR=AUTOMÁTICA/ESPESSURA=0.1

MODO PAPER SPACE

COR = COLOR QUALITY

FORMATO A1

ESCALA 1:1

1 DETALHAMENTO EIXO 1

ESCALA: 1 : 50

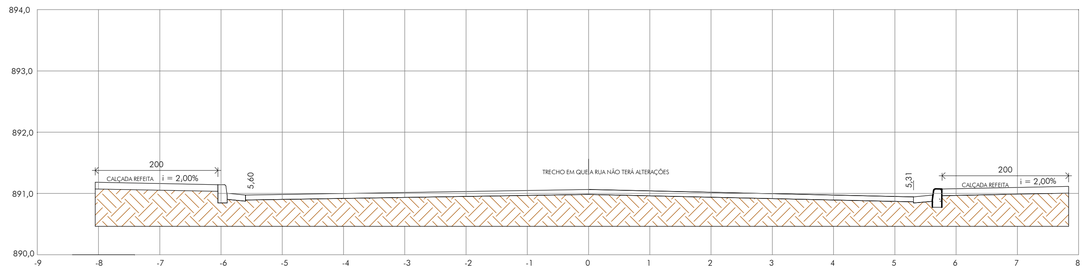

2 DETALHAMENTO EIXO 2 AO 5

ESCALA: 1 : 50

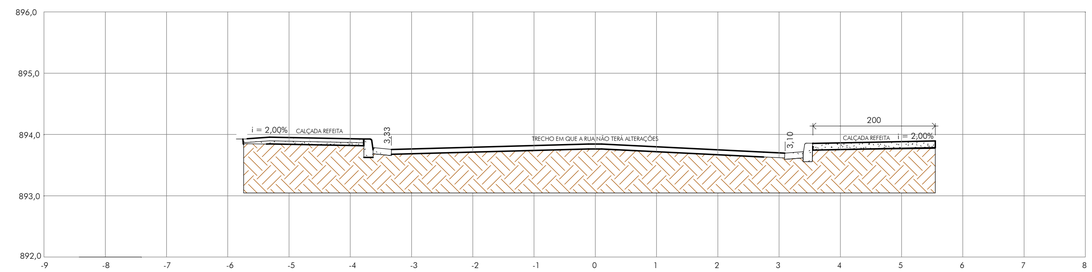

3 DETALHAMENTO EIXO 6 AO 11

ESCALA: 1 : 50

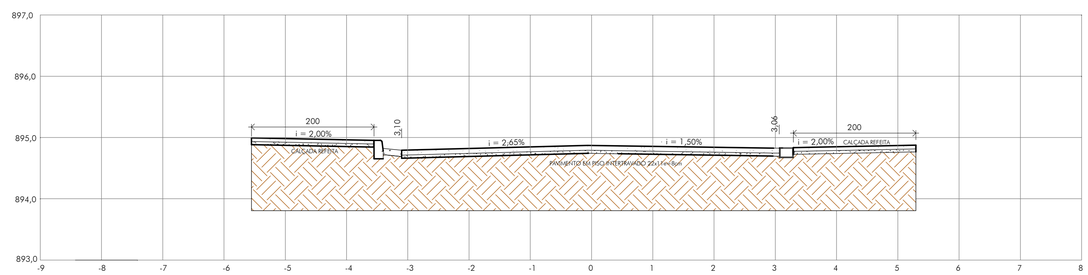

4 DETALHAMENTO EIXO 12

ESCALA: 1 : 50

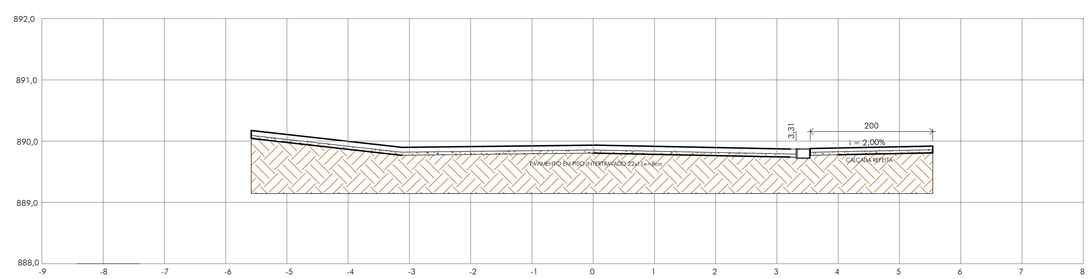

QUADRO DE REVISÕES:

REVISÃO	REFERÊNCIA	DESCRIÇÃO	DATA	APROVAÇÃO

QUANTITATIVOS:

CARIMBOS:

gov.br Documento assinado digitalmente
MATHEUS VIEIRA NEGRÃO
Data: 13/03/2025 19:13:51-0300
Verifique em https://validar.iti.gov.br

RESPONSÁVEL TÉCNICO
MATHEUS VIEIRA NEGRÃO
CPF: 138.029.666-86
CREA: 404.360MG
GAMA ENGENHARIA E ARQUITETURA LTDA.
CNPJ: 58.768.223/0001-83
CREA PJ: 158.729/MG

ROSEMIRO DE PAIVA MUNIZ:05094732617
Assinado de forma digital por ROSEMIRO DE PAIVA MUNIZ:05094732617

PREFEITO MUNICIPAL
ROSEMIRO DE PAIVA MUNIZ
CPF: 050.947.326-17
PREFEITURA MUNICIPAL DE SÃO JOÃO DA MATA-MG
CNPJ: 17.935.206/0001-06

PROJETO APROVADO
Data: 13 / 03 / 2025
Alvara N°: Não se aplica pavimentação
ROSEMIRO DE PAIVA MUNIZ:05094732617
Assinado de forma digital por ROSEMIRO DE PAIVA MUNIZ:05094732617
Responsável pela aprovação

OBRA: RUA MARIA JOSÉ DE PAIVA
TÍTULO: PROJETO DE URBANIZAÇÃO
CÔNVENIO 946080-2023
DETALHAMENTO DE EIXOS
EIXO 01 AO 11
PREFEITO MUNICIPAL: ROSEMIRO DE PAIVA MUNIZ
CPF: 050.947.326-17
ASSINATURA:
AUTOR DO PROJETO: MATHEUS VIEIRA NEGRÃO
VISTO A.T.:
A.R.T. Nº: MG20253764268
CREA: 404.360MG
CREA PJ: 158.729/MG
DESENHO: MVN
DESENHO Nº: SJM-A1/PAV/00-05
FOLHA: 05/06
ESCALA: indicada
UNIDADE: centímetros
REVISÃO Nº: emissão
DATA: Mar.25
REVISOR: MVieira
ARQUIVO: SJM-A1/PAV/00