



**1 DETALHAMENTO EIXO 13**  
ESCALA: 1 : 50

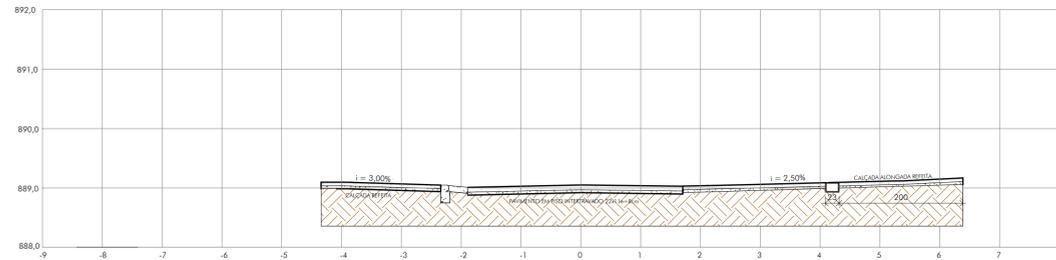


**2 DETALHE INSTALAÇÃO DE BALIZADORES**  
ESCALA: 1 : 5

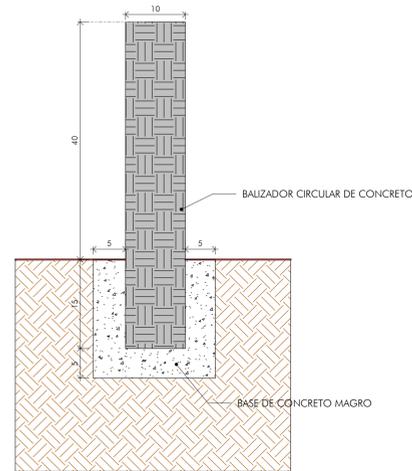


AO TODO SERÃO INSTALADOS 43 BALIZADORES

**3 DETALHE EIXO VIÁRIO**  
ESCALA: 1 : 50

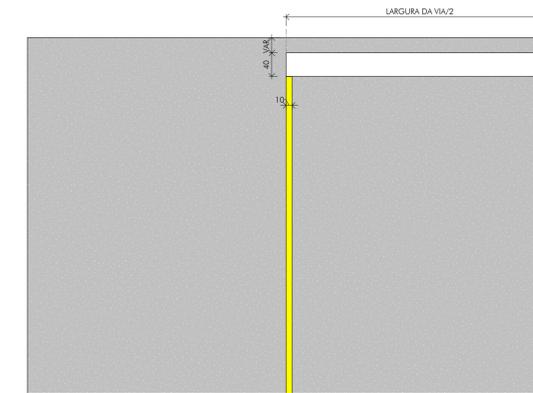

**4 PLANTA DE SINALIZAÇÃO ASFÁLTICA E MOBILIÁRIO**  
ESCALA: 1 : 300

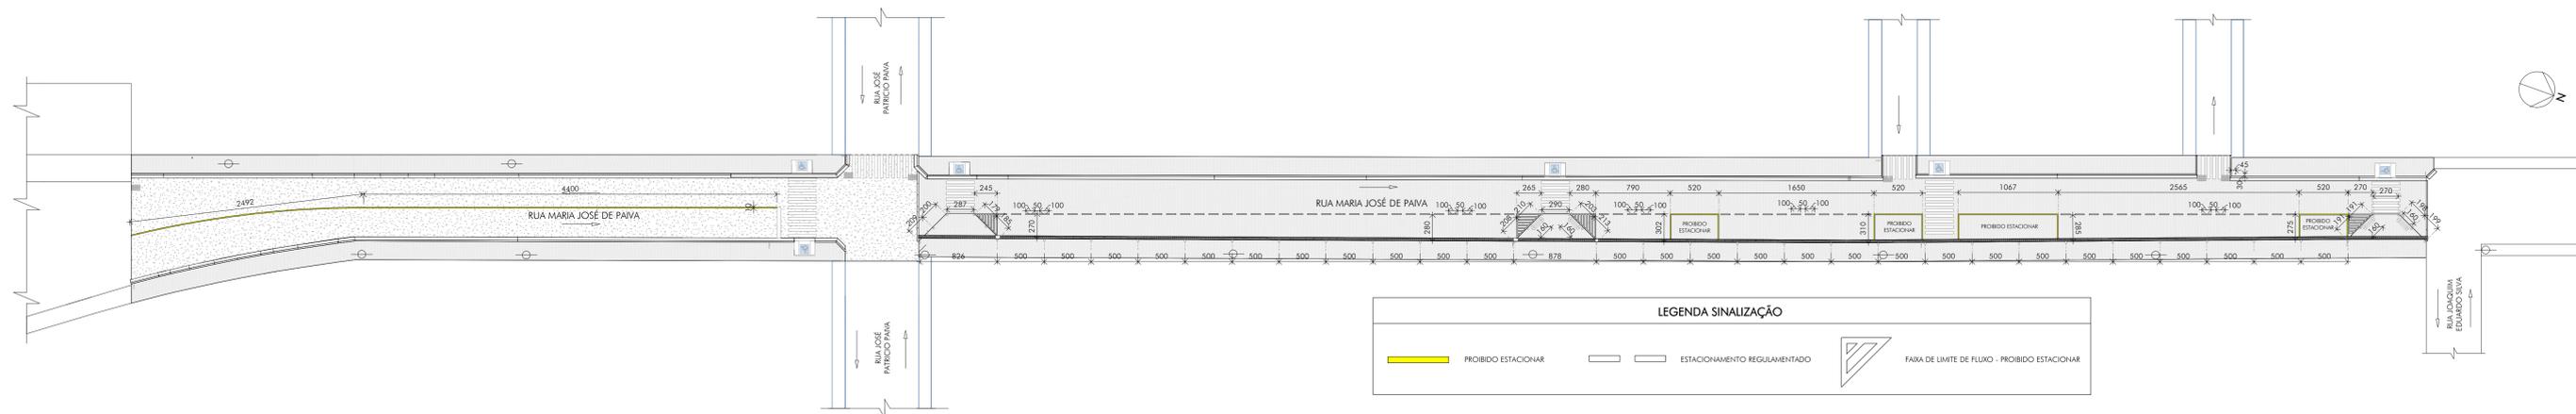

**QUADRO DE REVISÕES:**

REVISÃO	REFERÊNCIA	DESCRIÇÃO	DATA	APROVAÇÃO
1				
2				

**QUANTITATIVOS:**

QUANTITATIVO DE PINTURA DE VIAS		QUANTIDADE DE MOBILIÁRIOS	
TIPO	QUANTIDADE (m²)	DESCRIÇÃO	QUANTIDADE
PINTURA AMARELA	11,54 m²	BANCO METÁLICO COM ENCOSTO L=1,6m	4
PINTURA BRANCA	13,39 m²		
<b>TOTAL:</b>	<b>24,93 m²</b>		

**CARIMBOS:**

RESPONSÁVEL TÉCNICO MATEUS VIEIRA NEGRÃO CPF: 138.029.668-86 CREA: 494.300/MG	PREFEITO MUNICIPAL ROSEMIRO DE PAIVA MUNIZ CPF: 050.947.326-17 PREFEITURA MUNICIPAL DE SÃO JOÃO DA MATIA-MG CNPJ: 17.935.206/0001-06
--	--

**PROJETO APROVADO**  
Data: 13 / 03 / 2025  
Alvará N°: Não se aplica pavimentação  
Responsável pela aprovação

RUA MARIA JOSÉ DE PAIVA  
PROJETO DE URBANIZAÇÃO  
CÔNVENIO 946080-2023  
DETALHAMENTO DO EIXO 13  
PLANTA DE PINTURA DE VIAS E MOBILIÁRIO E DETALHES

06/06  
indicado  
centímetros  
emissão  
Mar.25  
MVeira