ÁREA TOTAL DO TRECHO
1638,00M²

OBSERVAÇÕES:
O estacamento está modulado numa sequência de 20 e 20 metros lineares

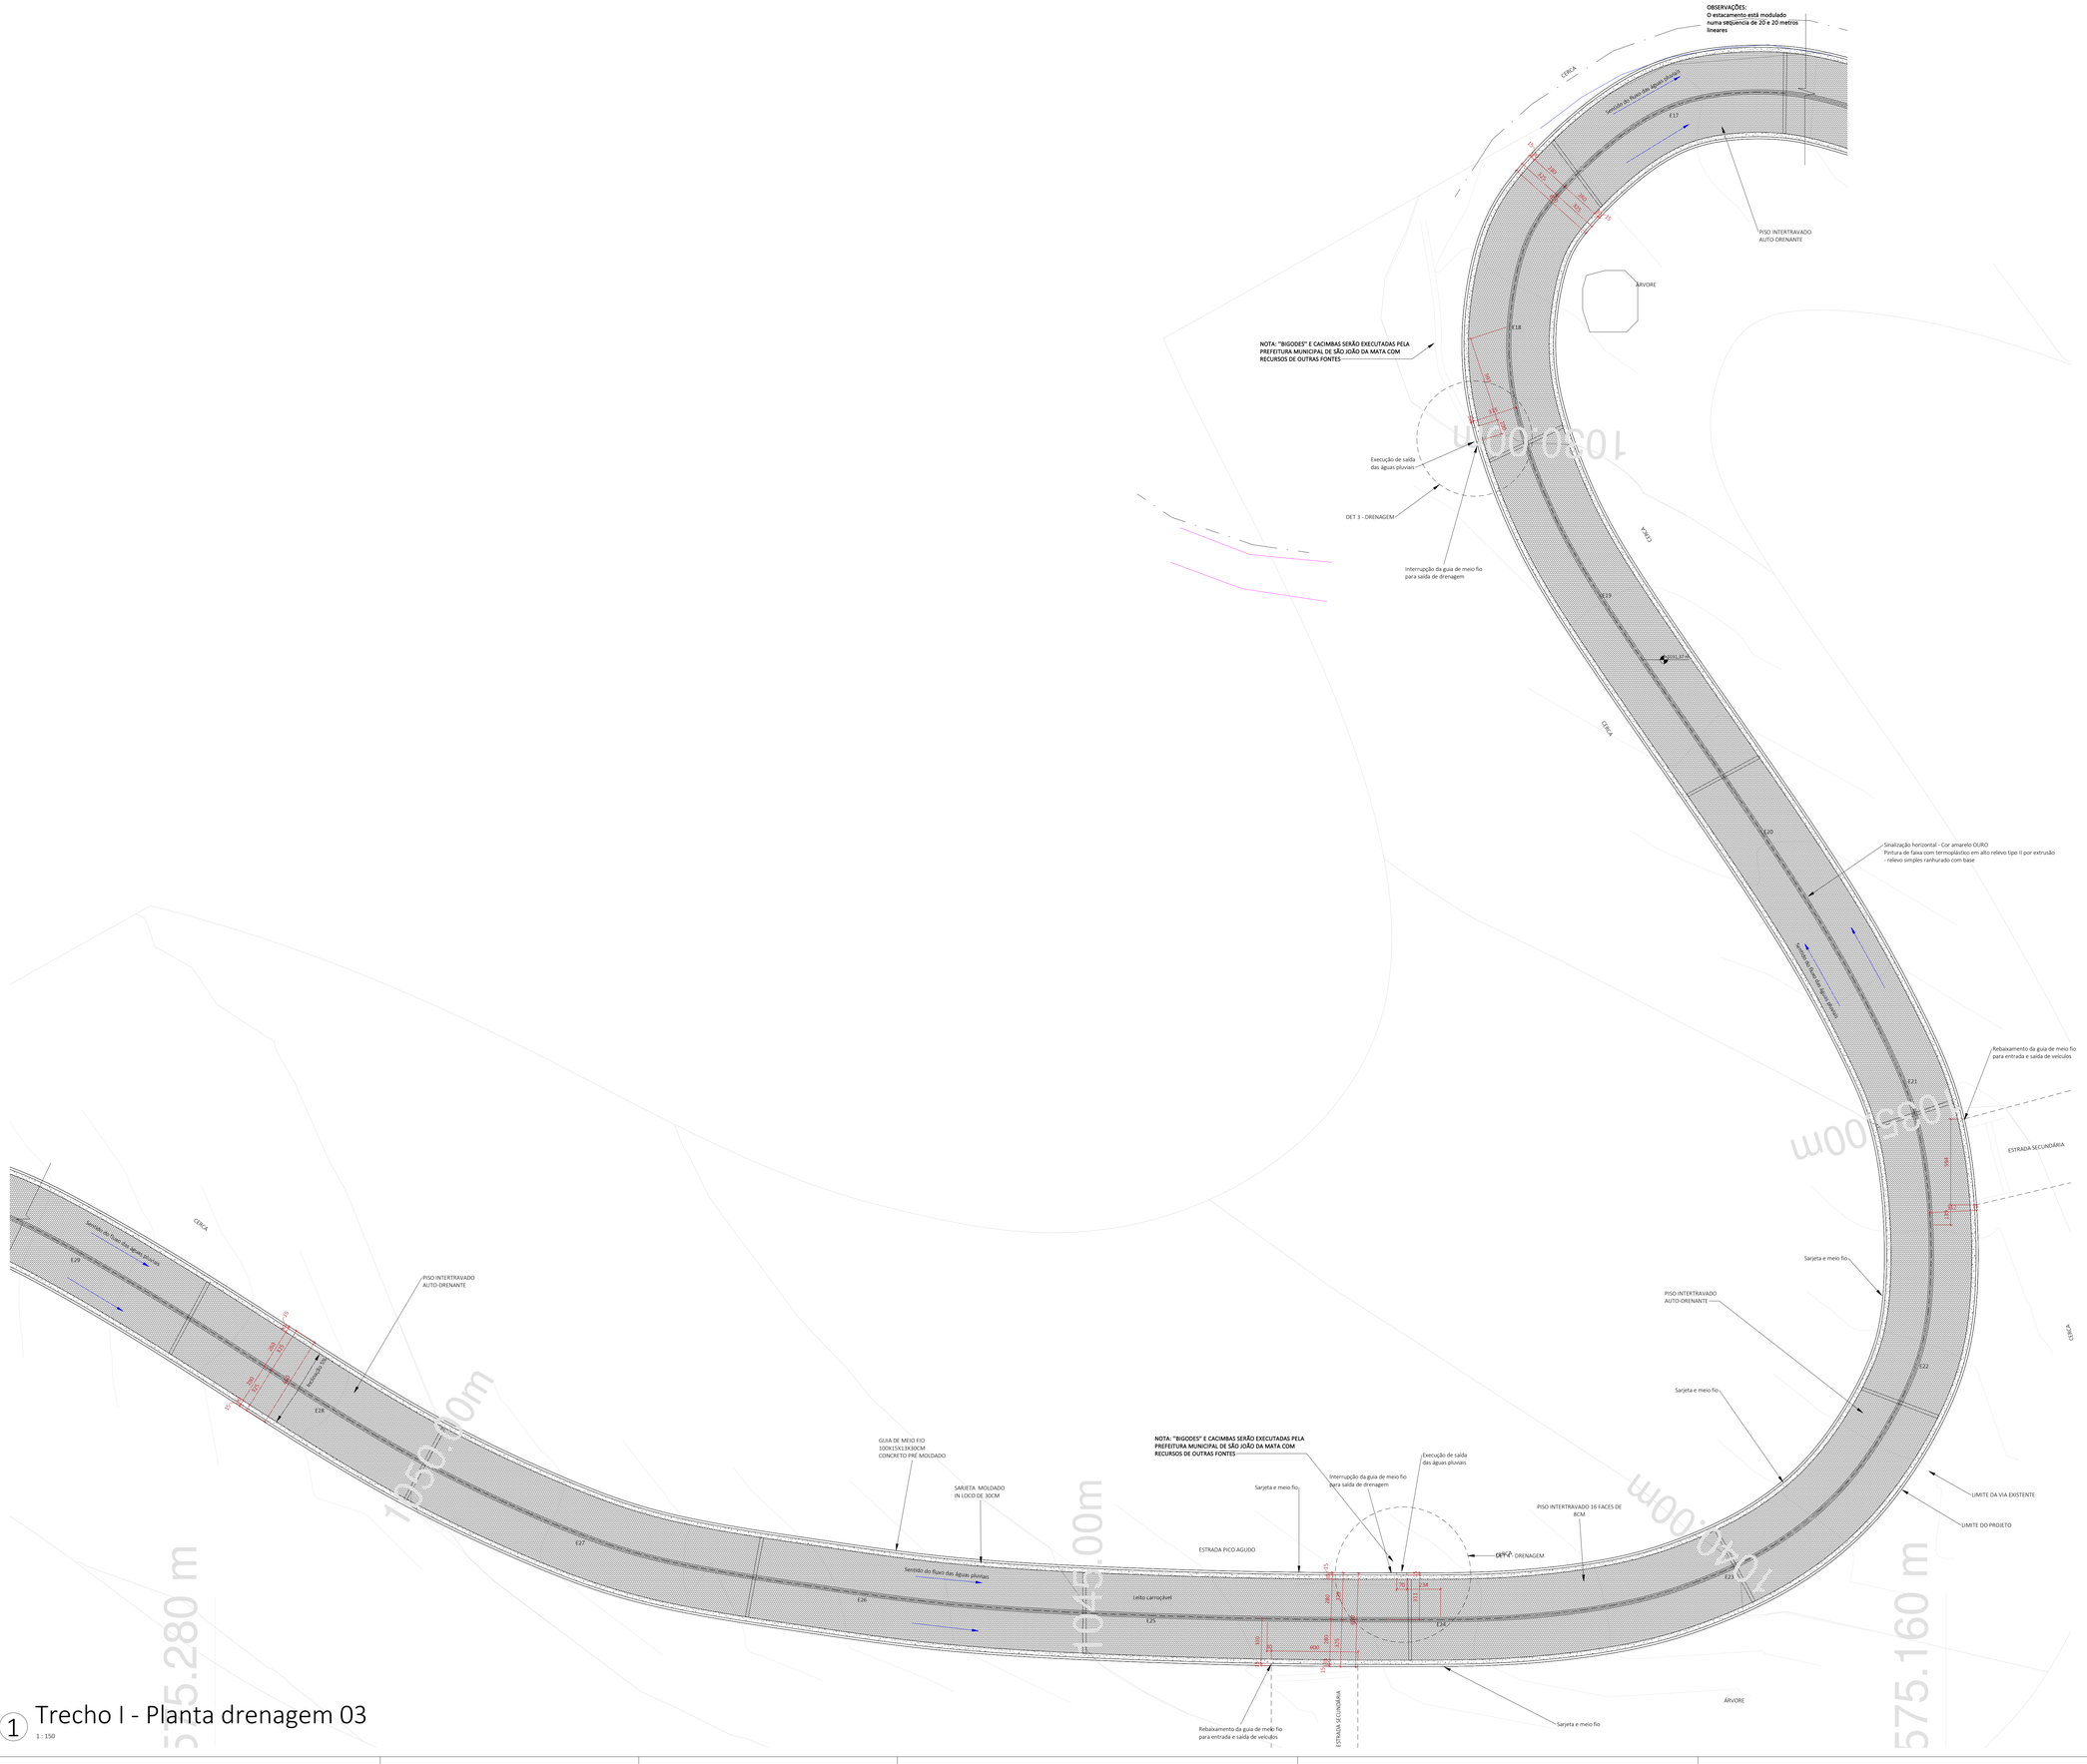

1 Trecho I - Planta drenagem 03
1 : 150

Mettodo Projetos e Construções

PROJETO DE PAVIMENTAÇÃO

FOLHA	10/17
ESCALA	INDICADO
DATA	03/04/2025

CONTEÚDO
PLANTA DE DRENAGEM 03

ESTRADA PICO AGUDO
LOCAL
CENTRO
BAIRRO
SÃO JOÃO DA MATA - MINAS GERAIS
MUNICÍPIO
PREFEITURA DE SÃO JOÃO DA MATA
PROPRIETÁRIO
37568-000
CEP

ASSINATURAS

ROSEMIRO DE PAIVA MUNIZ:05094732617 Assinado de forma digital por ROSEMIRO DE PAIVA MUNIZ:05094732617

gov.br Documento assinado digitalmente
MATHEUS VIEIRA MEGANO
Data: 30/04/2025 09:15:53-0300
Verifique em https://validar.iti.gov.br

PROPRIETÁRIO E CONTRATANTE
CNPJ: 17.935. 206/0001-06
PREFEITURA DE SÃO JOÃO DA MATA

CONTRATADO
GAMA ENGENHARIA E ARQUITETURA LTDA
CNPJ: 58.768.223/0001-83

ROSEMIRO DE PAIVA MUNIZ:05094732617 Assinado de forma digital por ROSEMIRO DE PAIVA MUNIZ:05094732617

gov.br Documento assinado digitalmente
EDUARDO MOTA RIBEIRO BORGES
Data: 01/04/2025 09:48:02-0300
Verifique em https://validar.iti.gov.br

PREFEITO MUNICIPAL
CPF: 050.947.326-17
ROSEMIRO DE PAIVA MUNIZ

AUTOR DO PROJETO
EDUARDO MOTA RIBEIRO BORGES
ARQUITETO URBANISTA
CAU-MG A190278-4

CARIMBOS