



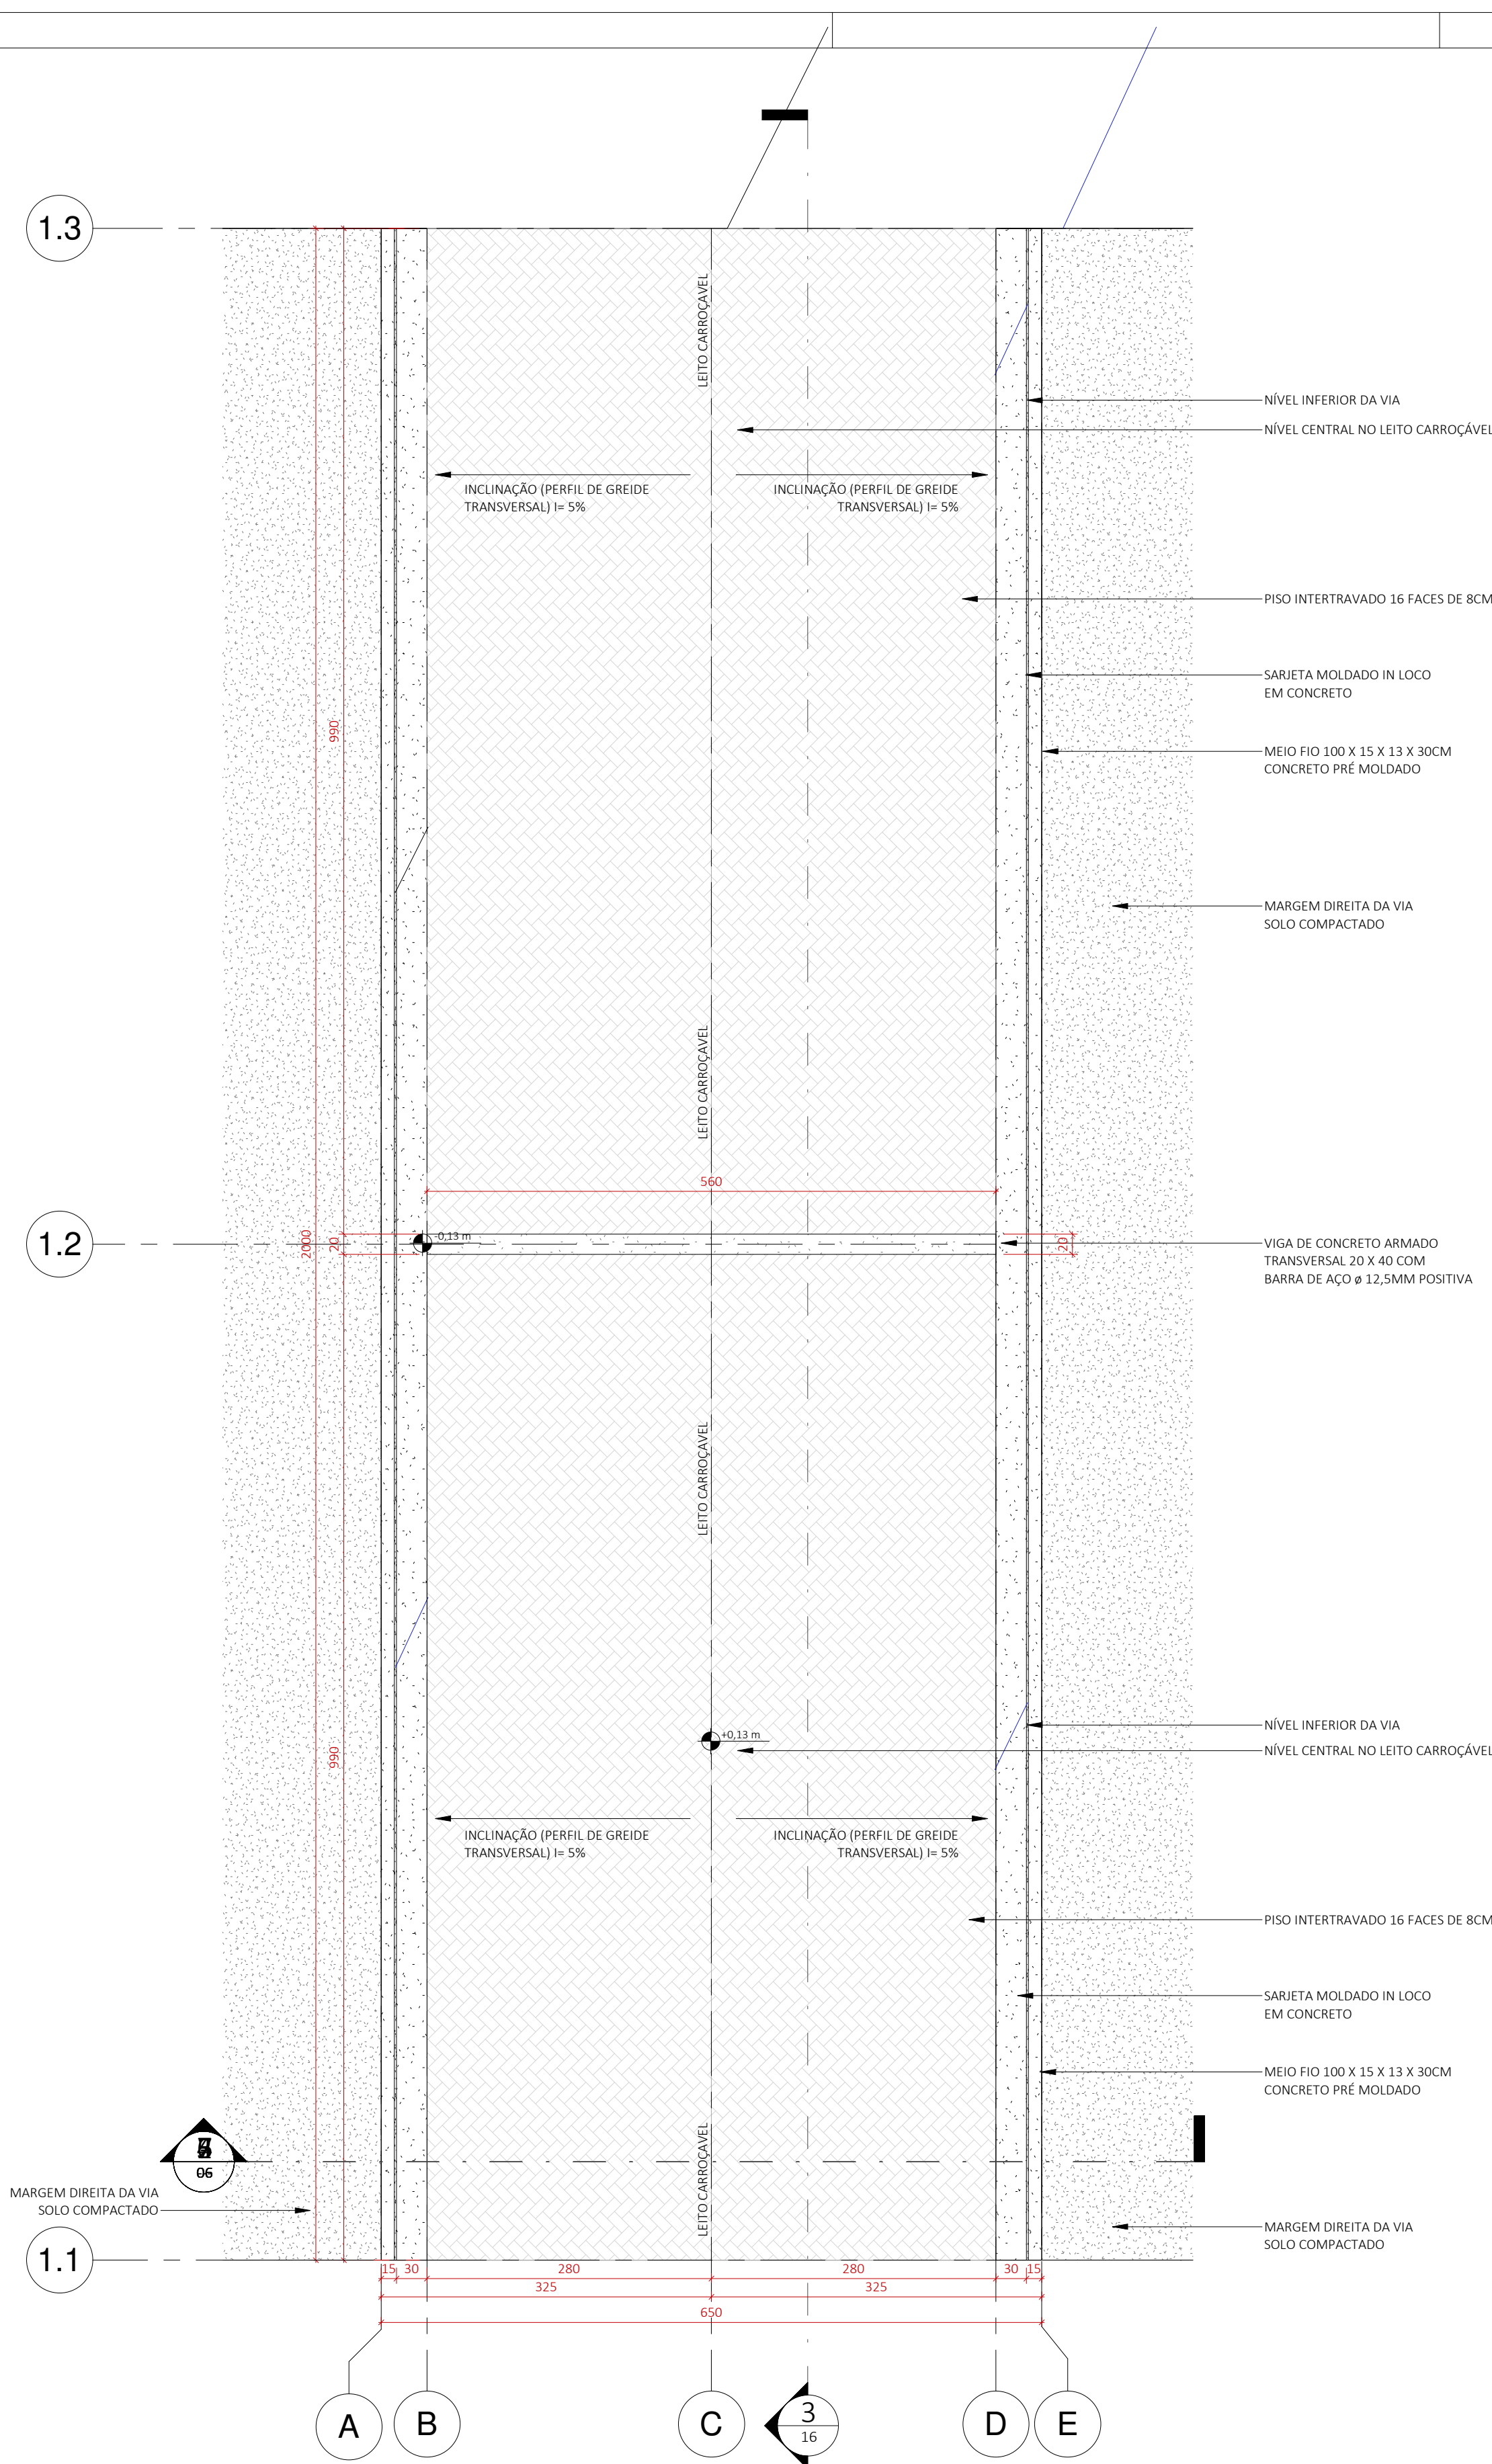


1 Viga transversal

1:50

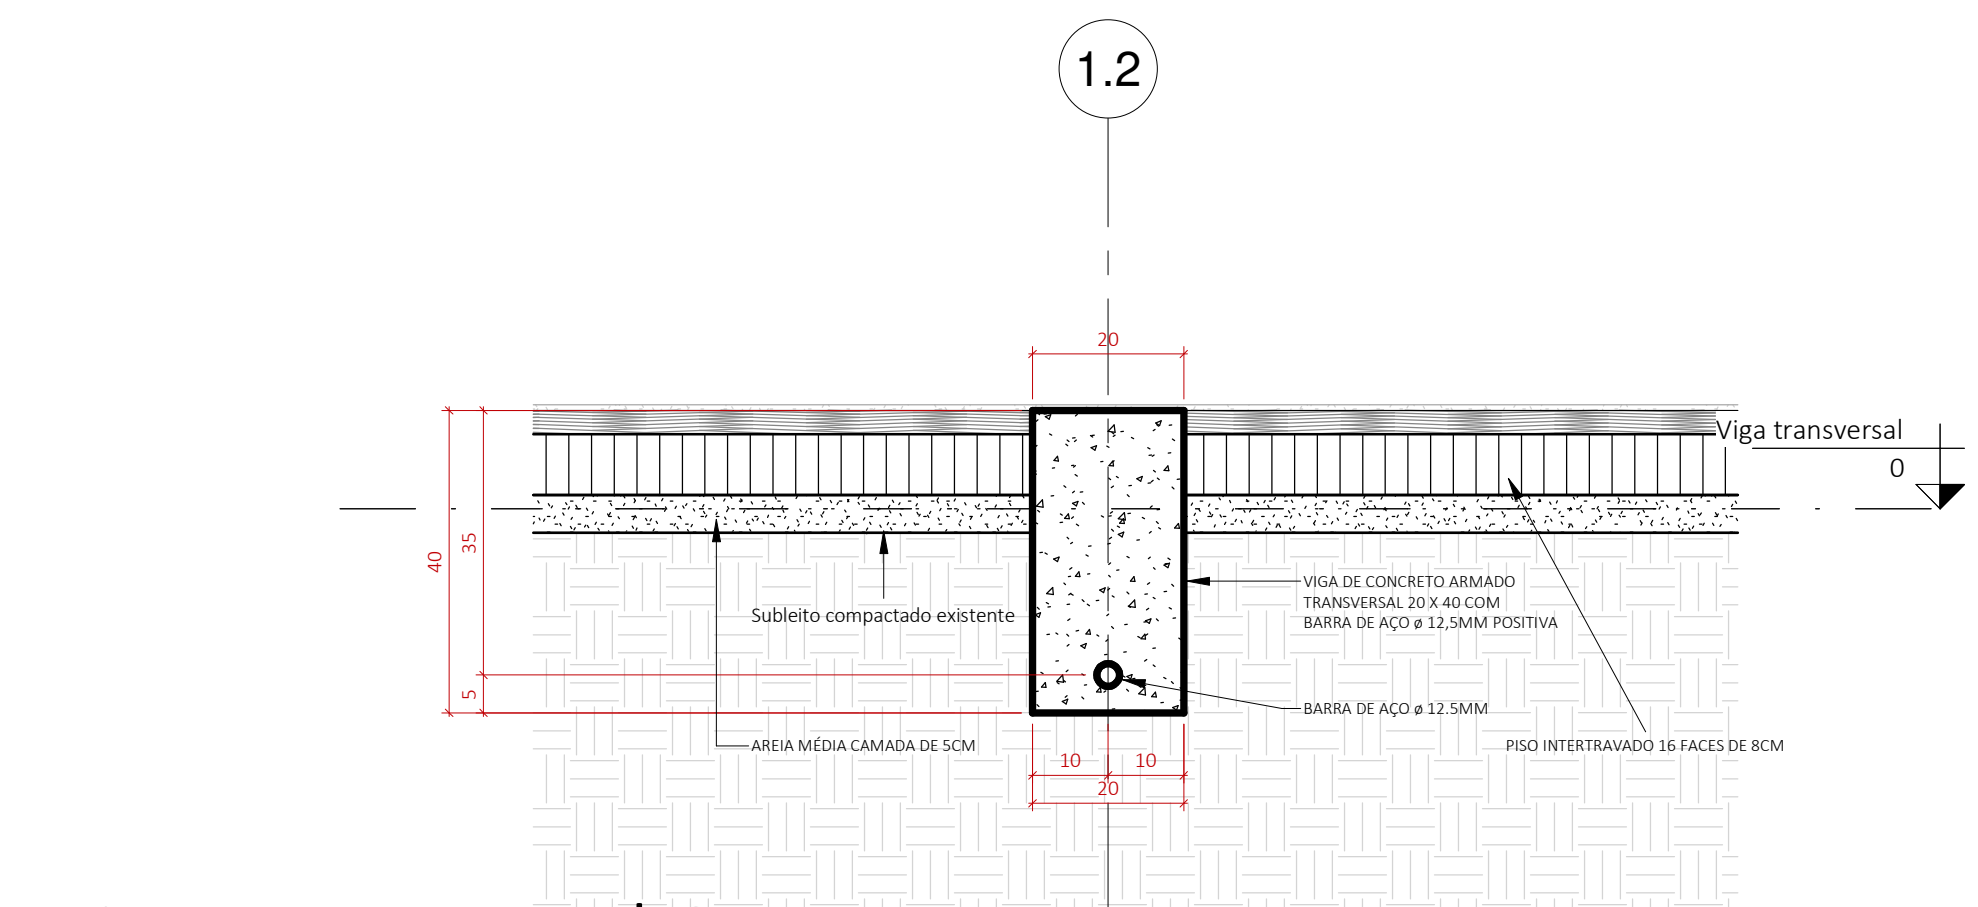


5 Viga transversal 01

1:10

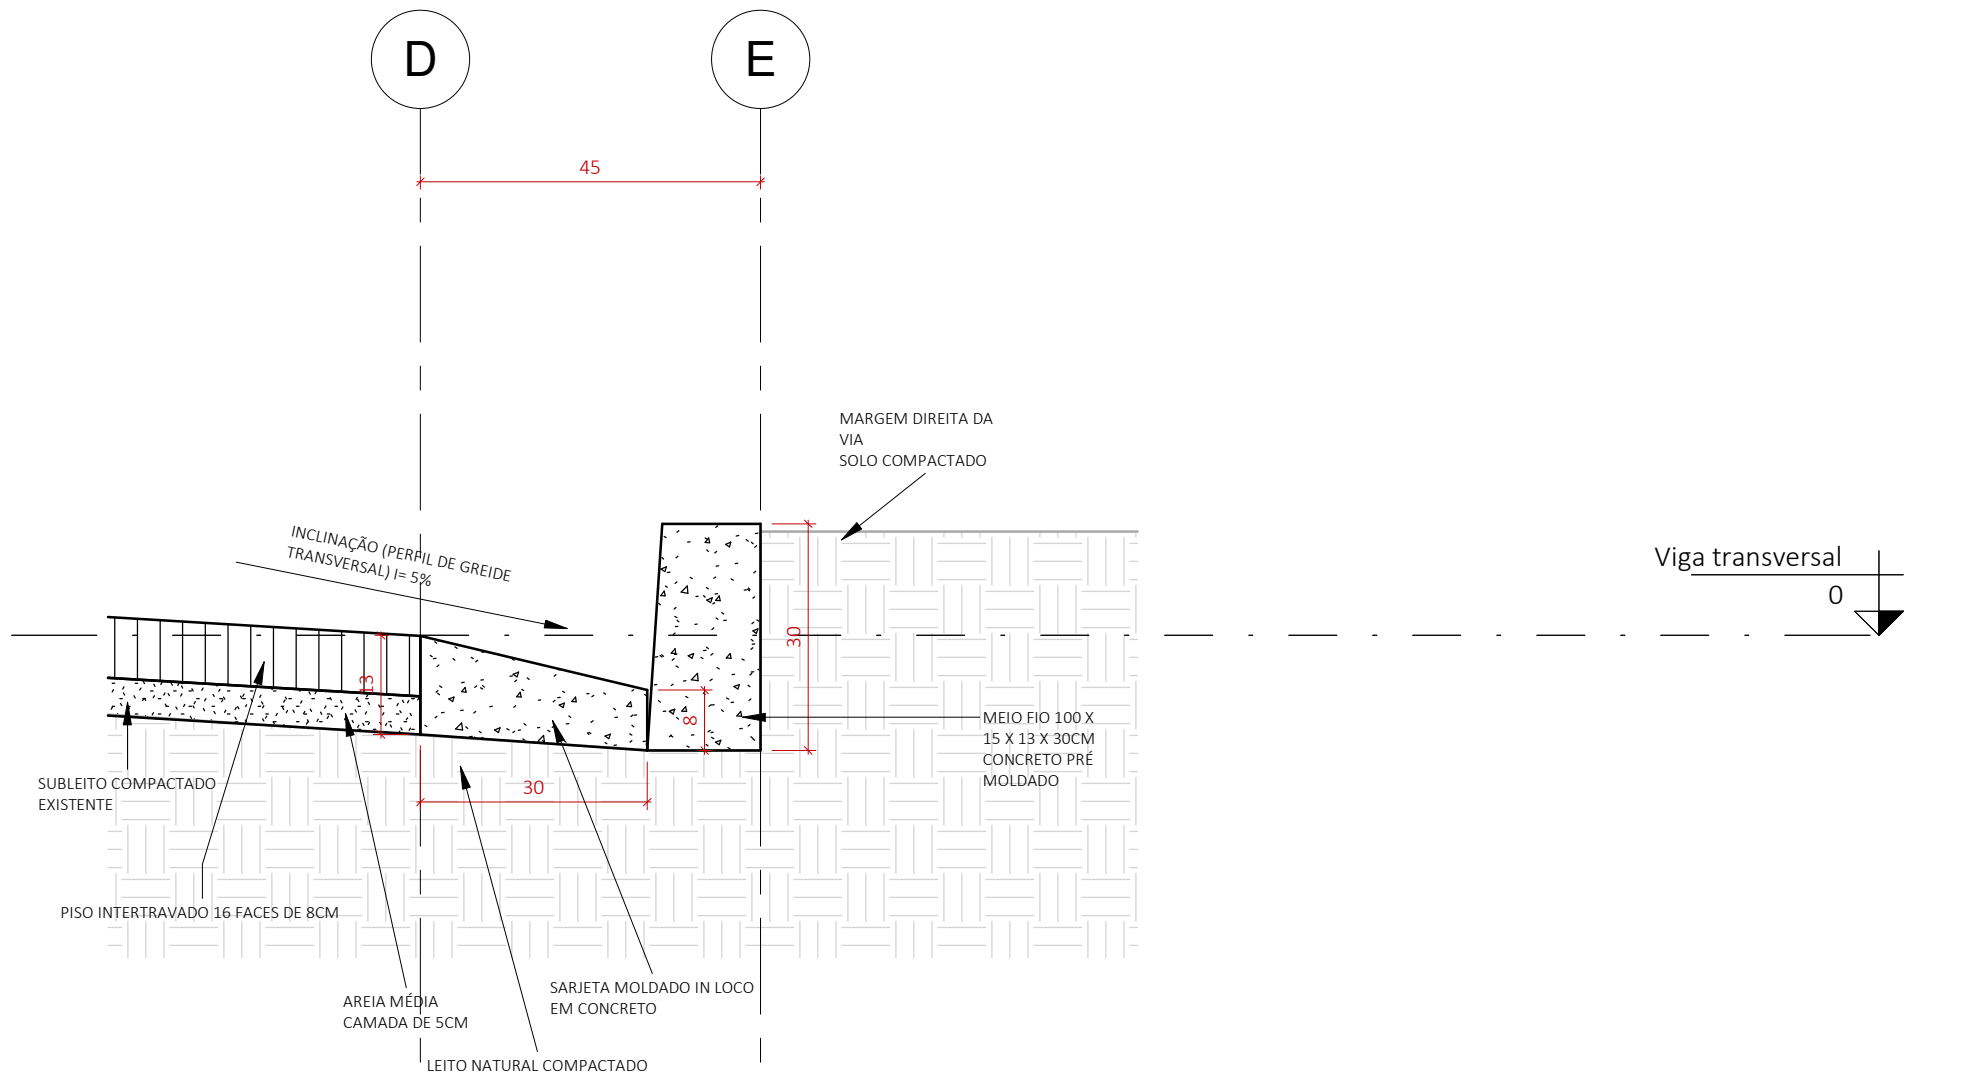


4 Sarjeta e meio -fio 01

1:10

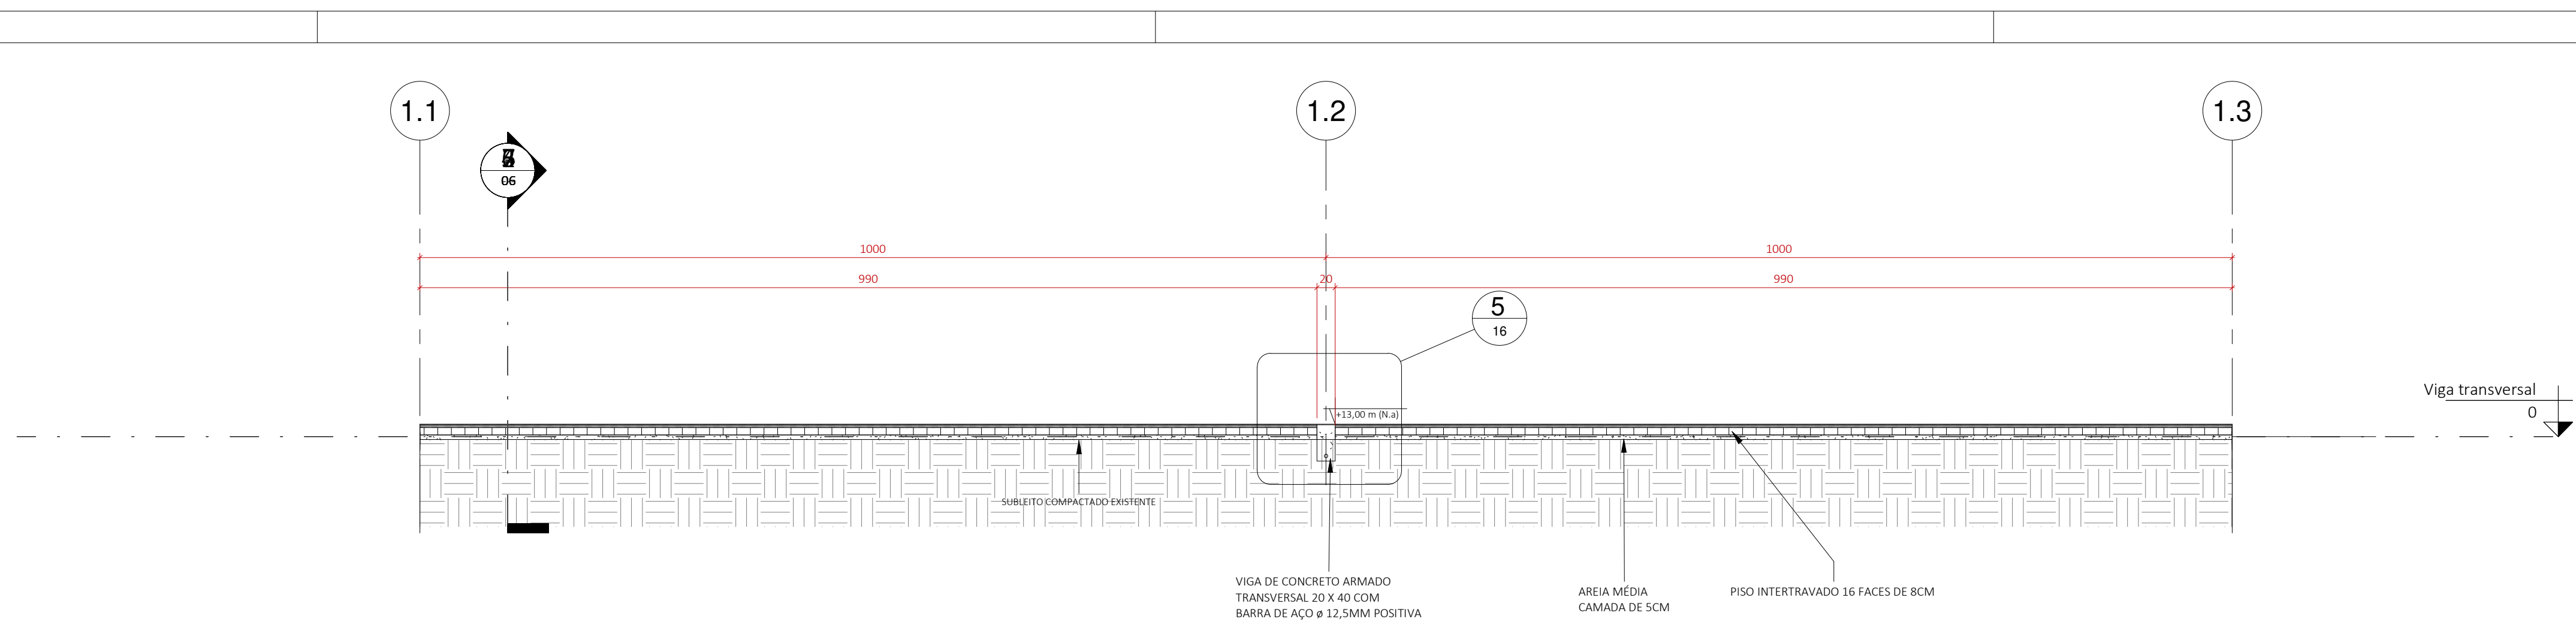

3 Viga transversal 02

1:50

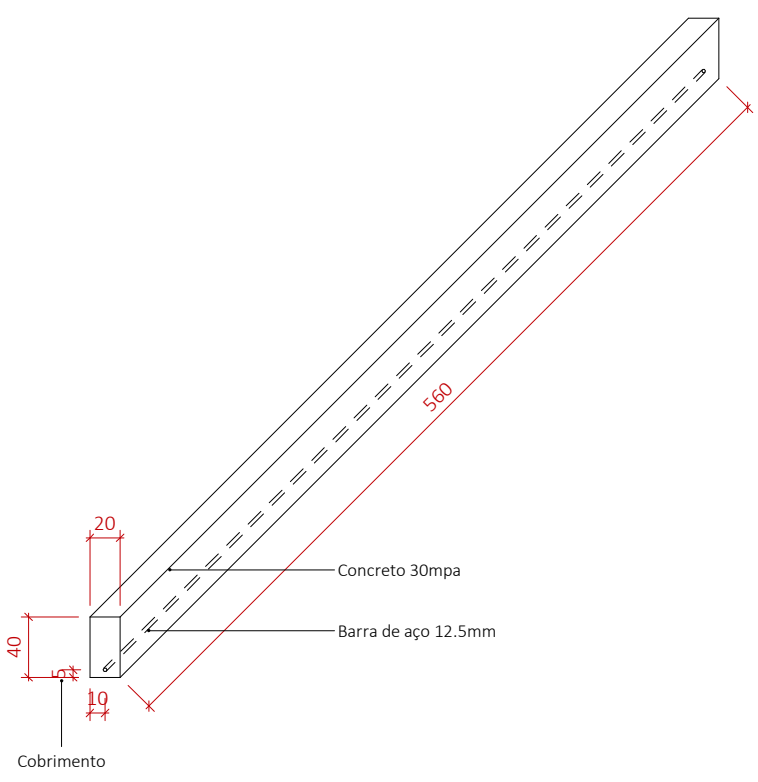


2 Detalhamento da viga

1:50



- Grelha em concreto para boca de lobo 0,6x1,0x1,2m

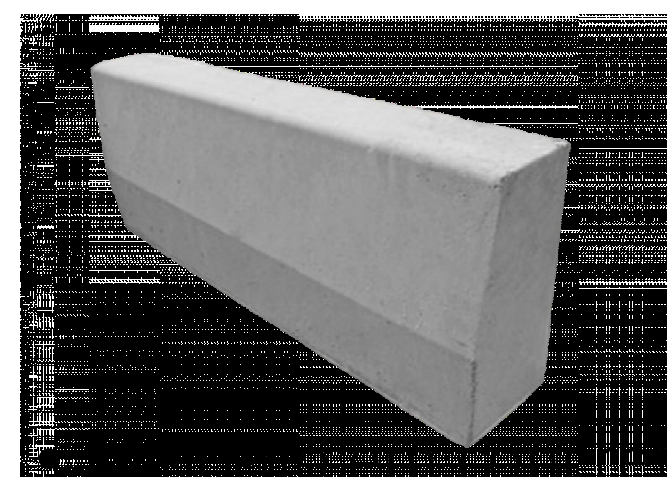


100x15x13x30cm



- Manilha Ø40cm concreto



- Boca de lobo em concreto 0,6x1,0x1,2m

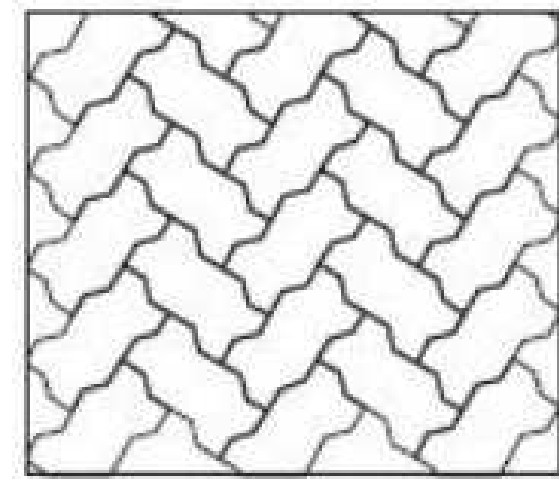

- Paginação assentamento intertravado 16 faces

QUANTITATIVOS
5540,20m² de retangular 10x20cm de 8cm de altura 278,00m³ de areia média 2000,00m² ou 604,64m³ de sarjeta de concreto conforme projeto 2000,00m de guia de meio fio 100x15x13x30cm 2 unidade de grelha conforme projeto 18un de placas de sinalização 50cm 18un de poste de aço de 3m e Ø95mm 4,99m³ de reaterro 46 vigas transversais de 0,2x0,4x6,5m 13 metros de manilha tubular diametro de 40cm 2 unidade de boca de lobo 0,6x1,2x1,0 1,46m³ de brita "0" 5,98m³ de areia grossa
NOTAS
- O perfil longitudinal do trecho 1 corresponde ao mesmo perfil longitudinal existente na estrada. Não haverá execução de projeto de perfil de grede longitudinal. A execução do piso intertravado se fará sobre o perfil já existente - Os bigodes bem como as cacimbas não serão executadas e não estão contempladas no custo da obra. Estas estão representadas apenas para a representação do direcionamento do escoamento das águas
OBSERVAÇÕES
- Compactação de 98% tanto para a areia grossa de assentamento como para o subleito - Regularização do subleito em 20cm e compactação de 98% para recebimento da areia grossa de assentamento - Compactação com rolo compressor do intertravado do arruamento - Compactação da areia de requantamento CONSULTAR DIRETRIZES NORMATIVAS DAS SEGUINTES NORMAS (NBR) - NBR 15.953/2011 - NBR 9780 - NBR 9783



PROJETO DE PAVIMENTAÇÃO		FOLHA	16/17
CONTEÚDO	VIGAS TRANSVERSAIS E MODELOS GÊNICOS	ESCALA	INDICADO
		DATA	03/04/2025
ESTRADA PICO AGUDO			
LOCAL		SÃO JOÃO DA MATA - MINAS GERAIS	
CENTRO		MUNICÍPIO	
BARRIO		37568-000	
PREFEITURA DE SÃO JOÃO DA MATA		CEP	
PROPRIETÁRIO			
ASSINATURAS			
PROPRIETÁRIO E CONTRATANTE CNPJ: 17.935.208/0001-96 PREFEITURA DE SÃO JOÃO DA MATA		CONTRATADO GAMA ENGENHARIA E ARQUITETURA LTDA CNPJ: 58.768.223/0001-83	
PREFEITO MUNICIPAL CPF: 050.847.536-17 ROSEMIRO DE PAIVA MUNIZ		AUTOR DO PROJETO EDUARDO MOTA RIBEIRO BORGES ARQUITETO URBANISTA CAU-MG A190278-4	
CARIMBOS			