


1 2 3 4 5 6 7 8 9 10 11 12 13 14 15 16 17 18 19 20 21 22 23 24

A
B
C
D
E
F
G
H
I
J
K
L

1

DETALHE 3D - 01

ESCALA:

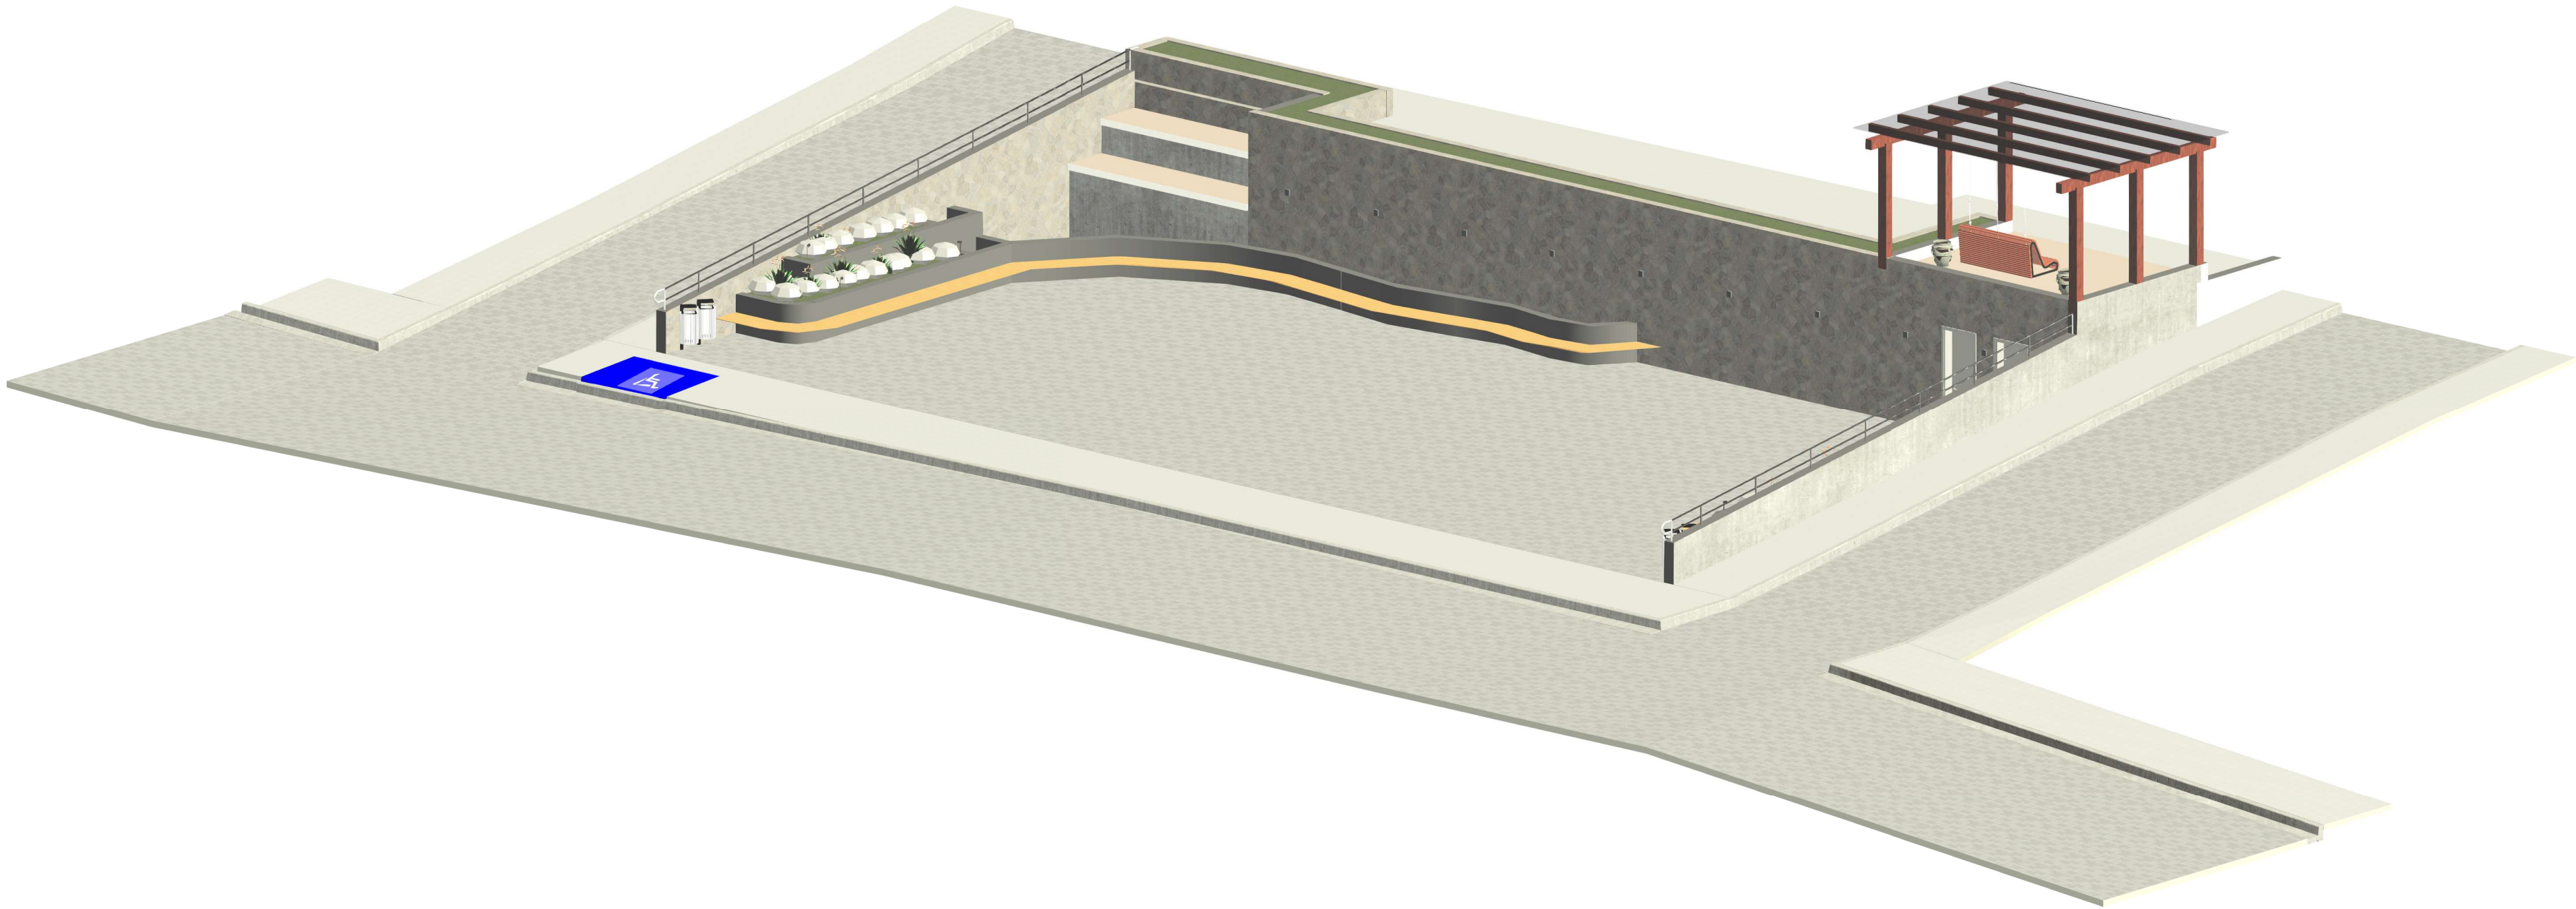

2

DETALHE 3D - 02

ESCALA:



3

DETALHE 3D - 03

ESCALA:



4

DETALHE 3D - 04


ESCALA:



5

DETALHE 3D - 05


ESCALA:

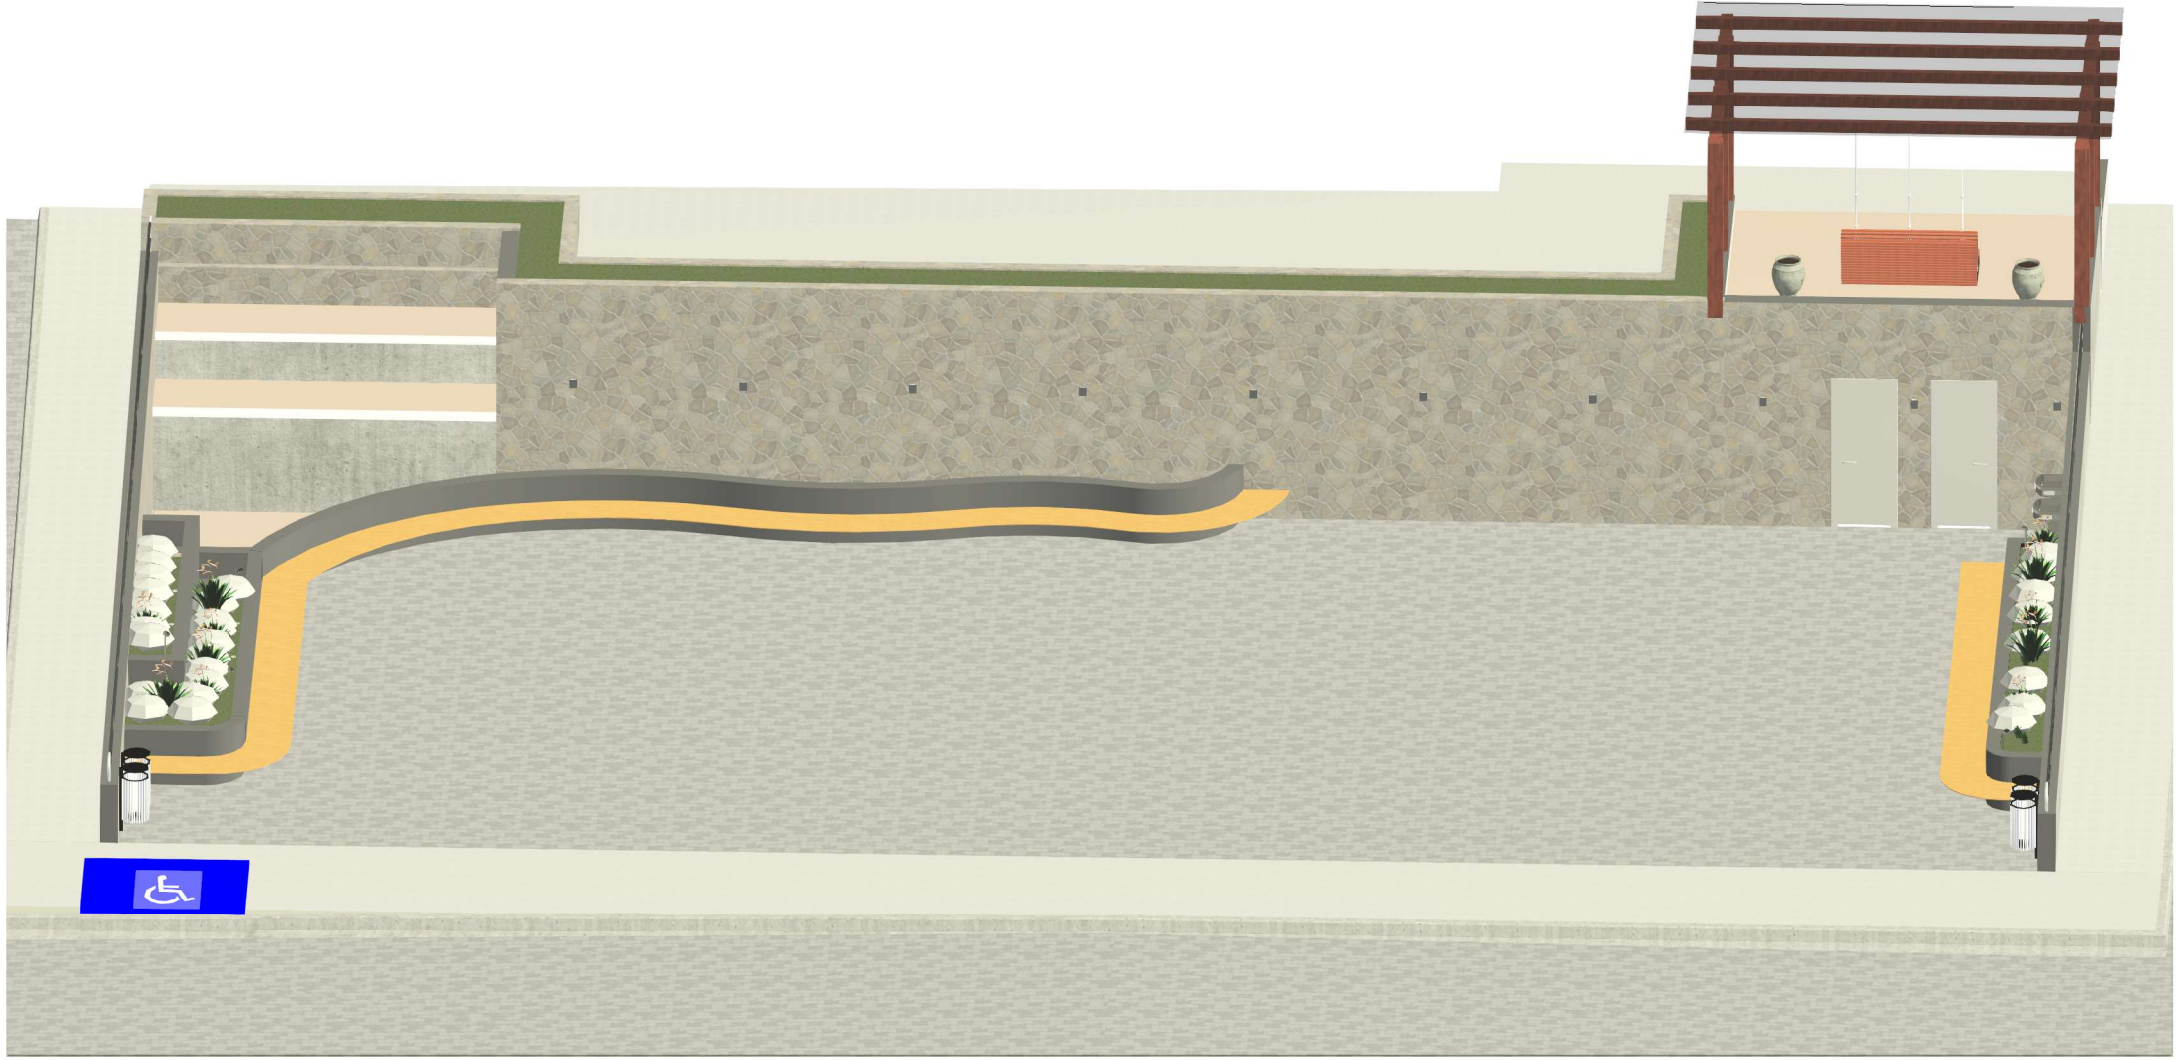

6

DETALHE 3D - 06

ESCALA:

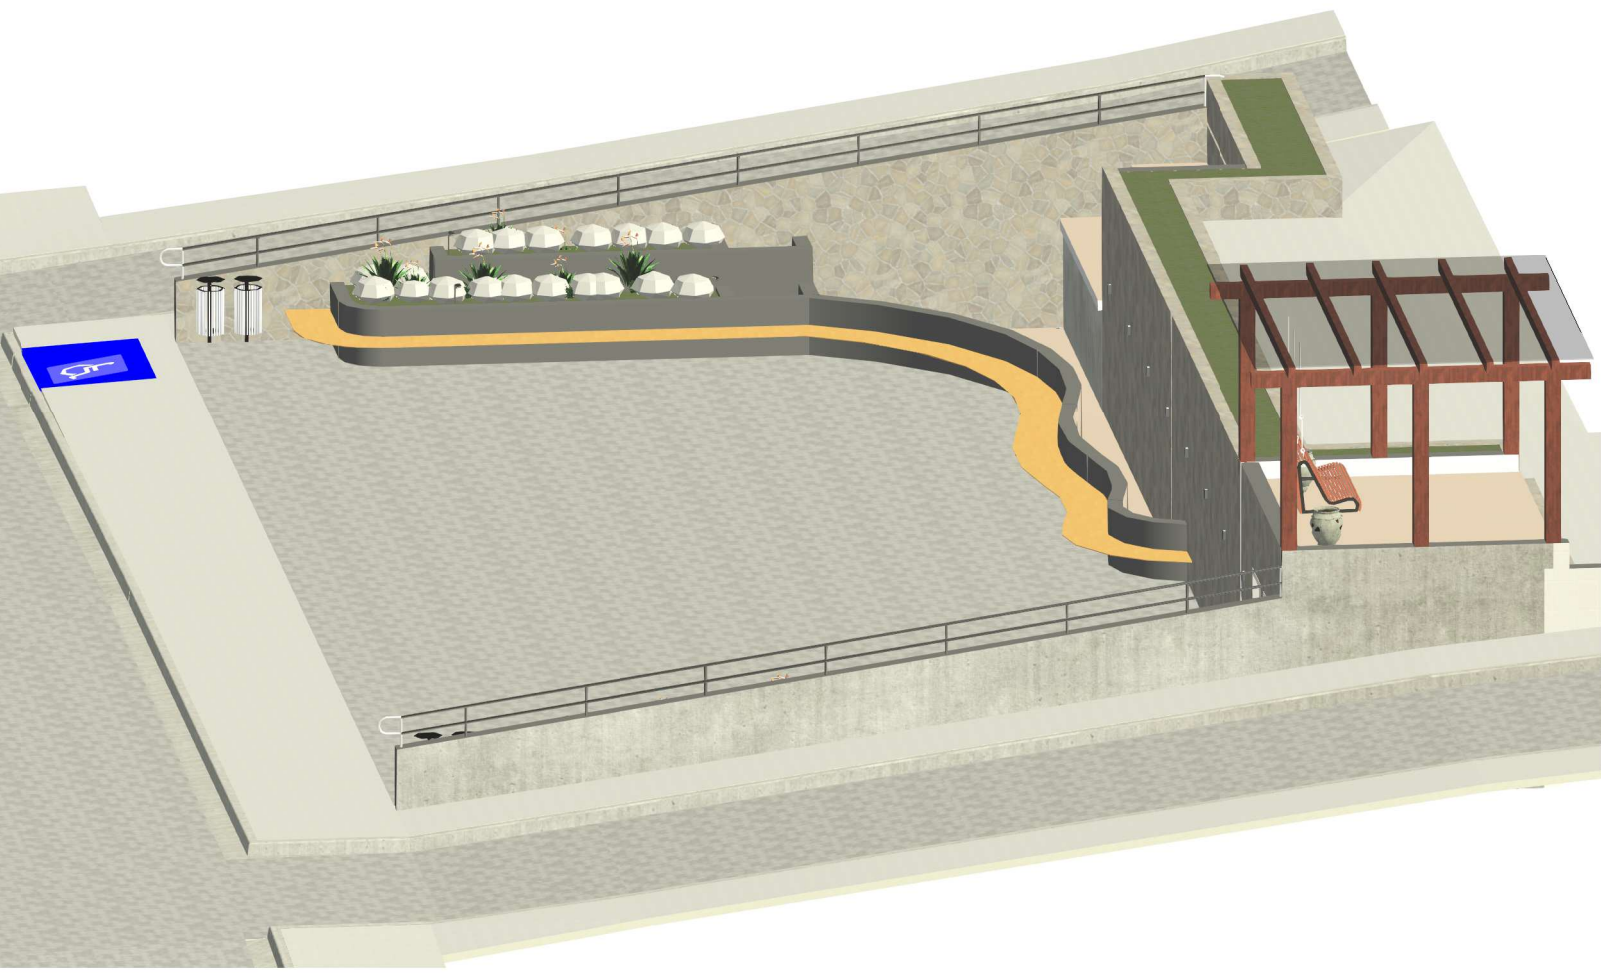

QUADRO DE REVISÕES:

REVISÃO	REFERÊNCIA	DESCRIÇÃO	DATA	APPROVAÇÃO
1				
2				
LEGENDA::

OBSERVAÇÕES:

RESPONSÁVEL TÉCNICO

MATHEUS VIEIRA NEGRÃO

CPF: 138.029.566-86

CREA: 404.360/MG

GAMA ENGENHARIA E ARQUITETURA LTDA.

CNPJ: 08.768.223/0001-83

CREA: 21.158.722/MG

PREFEITO MUNICIPAL

ROSEMIRO DE PAIVA MUNIZ

CPF: 050.947.326-17

PREFEITURA MUNICIPAL DE SÃO JOÃO DA MATA-MG

CNPJ: 17.935.206/0001-06

PROJETO APROVADO

Data: 13 / 03 / 2026

Alvara N°: Não se aplica pavimentação

Responsável pela aprovação

REFORMA DA PRAÇA SÃO JOÃO BATISTA

PROJETO ARQUITETÔNICO

DETALHAMENTOS ARQUITETÔNICOS 3D

emissão

Mar. 2026

MVieira

MG20264754208

404.360/MG

158.729/MG

MVN

SJM-A10-ARQ-00-03

1

2

3

4

5

6

7

8

9

10

11

12

13

14

15

16

17

18

19

20

21

22

23

24

A1.0