




1 CORTE BB
ESCALA: 1 : 50

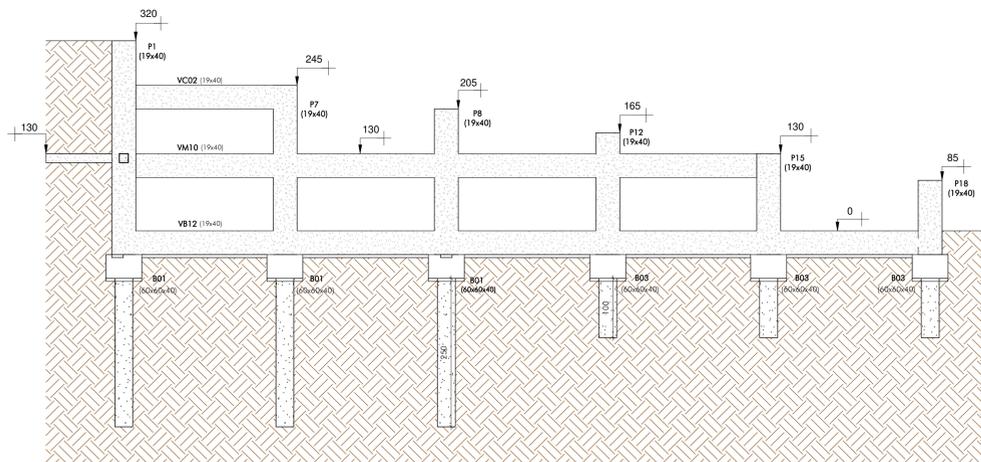


2 CORTE CC
ESCALA: 1 : 50

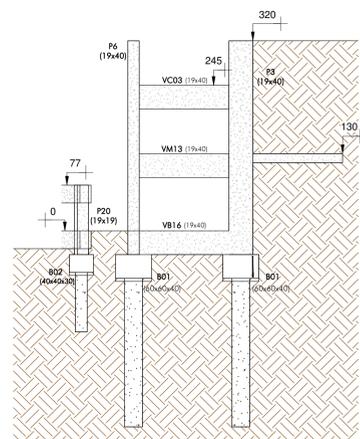


3 CORTE DD
ESCALA: 1 : 25

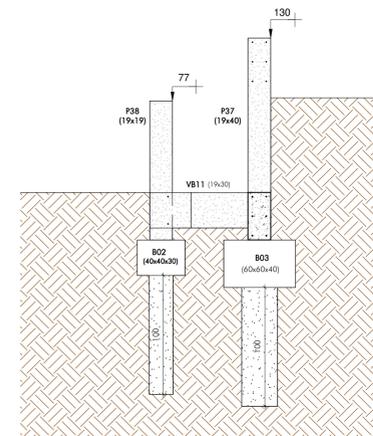




4 CORTE EE
ESCALA: 1 : 25

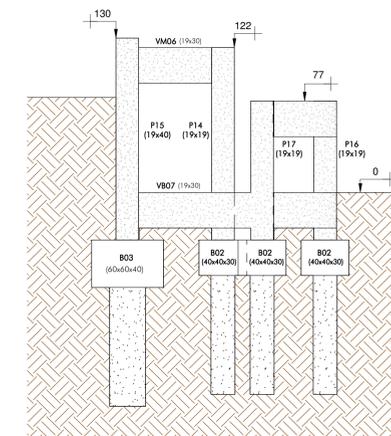

5 CORTE FF
ESCALA: 1 : 50



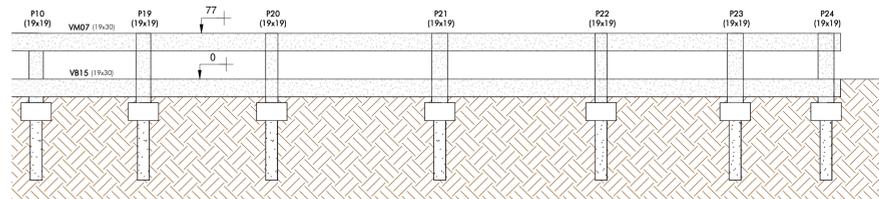


6 DETALHAMENTO DE BLOCO B01
ESCALA: 1 : 10

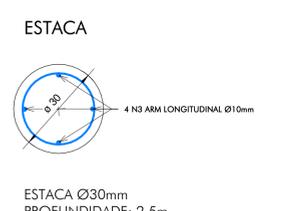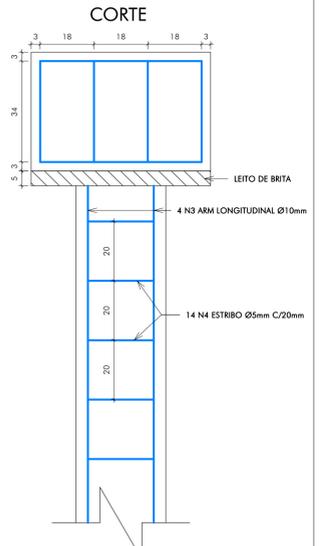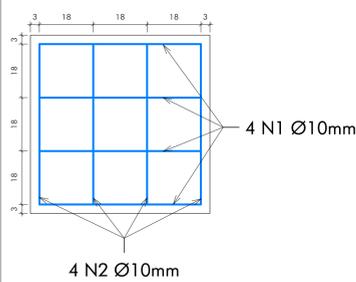




ESTACA Ø30mm
PROFUNDIDADE: 2,5m

7 DETALHAMENTO DE BLOCO B03
ESCALA: 1 : 10

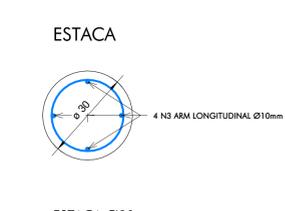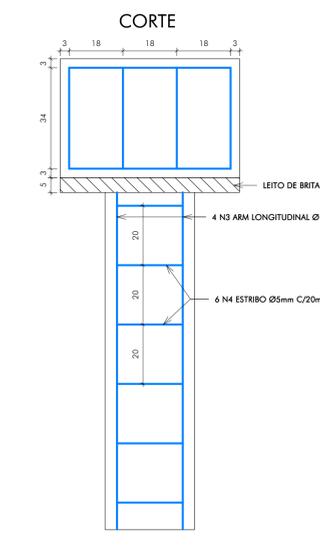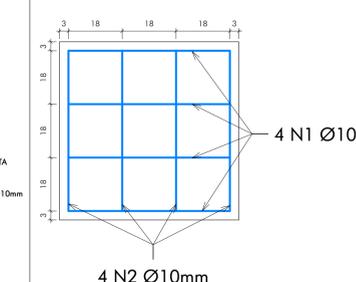

ESTACA Ø30mm
PROFUNDIDADE: 1,0m


8 DETALHAMENTO DE BLOCO B02
ESCALA: 1 : 10

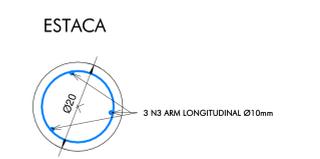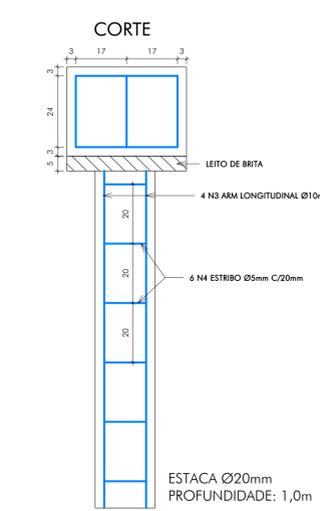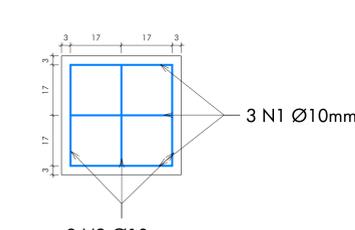

ESTACA Ø20mm
PROFUNDIDADE: 1,0m


9 DETALHAMENTO DE PILAR 19x19cm
ESCALA: 1 : 10

P10-P13-P16-P17-P19-P20-P21-P22-P23-P24-P33-P35-P38

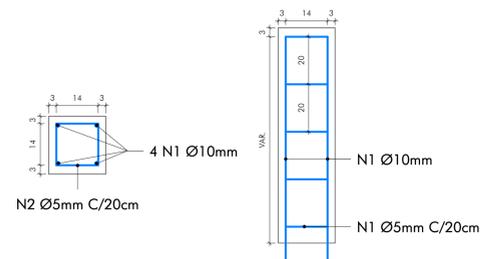

10 DETALHAMENTO DE PILAR 24x40cm
ESCALA: 1 : 10


P25-P27-P28-P29-P30

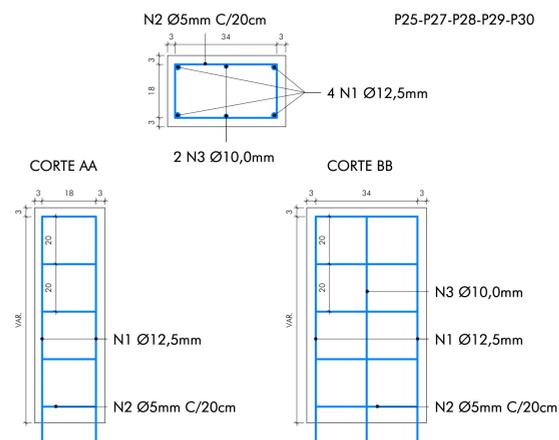

QUADRO DE REVISÕES:

REVISÃO	REFERÊNCIA	DESCRIÇÃO	DATA	APROVAÇÃO
1				
2				

LEGENDA::

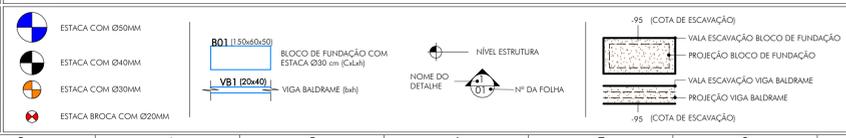

OBSERVAÇÕES:

RESPONSÁVEL TÉCNICO
MATEUS VIEIRA NEGRÃO
CPF: 138.509.468-88
CREA: 404.360/MG

PREFEITO MUNICIPAL
ROSEMIRO DE PAIVA MUNIZ
CPF: 050.947.536-17
PREFEITURA MUNICIPAL DE SÃO JOÃO DA HATA-ANG
CNPJ: 17.935.206/0001-06

APROVAÇÕES:

PROJETO APROVADO
Data: 13 / 03 / 2026
Alvara N°: Não se aplica pavimentação
Responsável pela aprovação

REFORMA DA PRAÇA SÃO JOÃO BATISTA
PROJETO ESTRUTURAL
CORTES ESTRUTURAIS BB A FF
E DETALHAMENTO DE BLOCOS
E DETALHAMENTO DE PILARES

ROSEMIRO DE PAIVA MUNIZ
MATEUS VIEIRA NEGRÃO

03/04
indicada
centímetro
emissão
Mar. 2026
MVeira

MG20264754208 404.360/MG 158.729/MG