




1 PLANTA CIRCUITO 1
ESC: 1 : 100

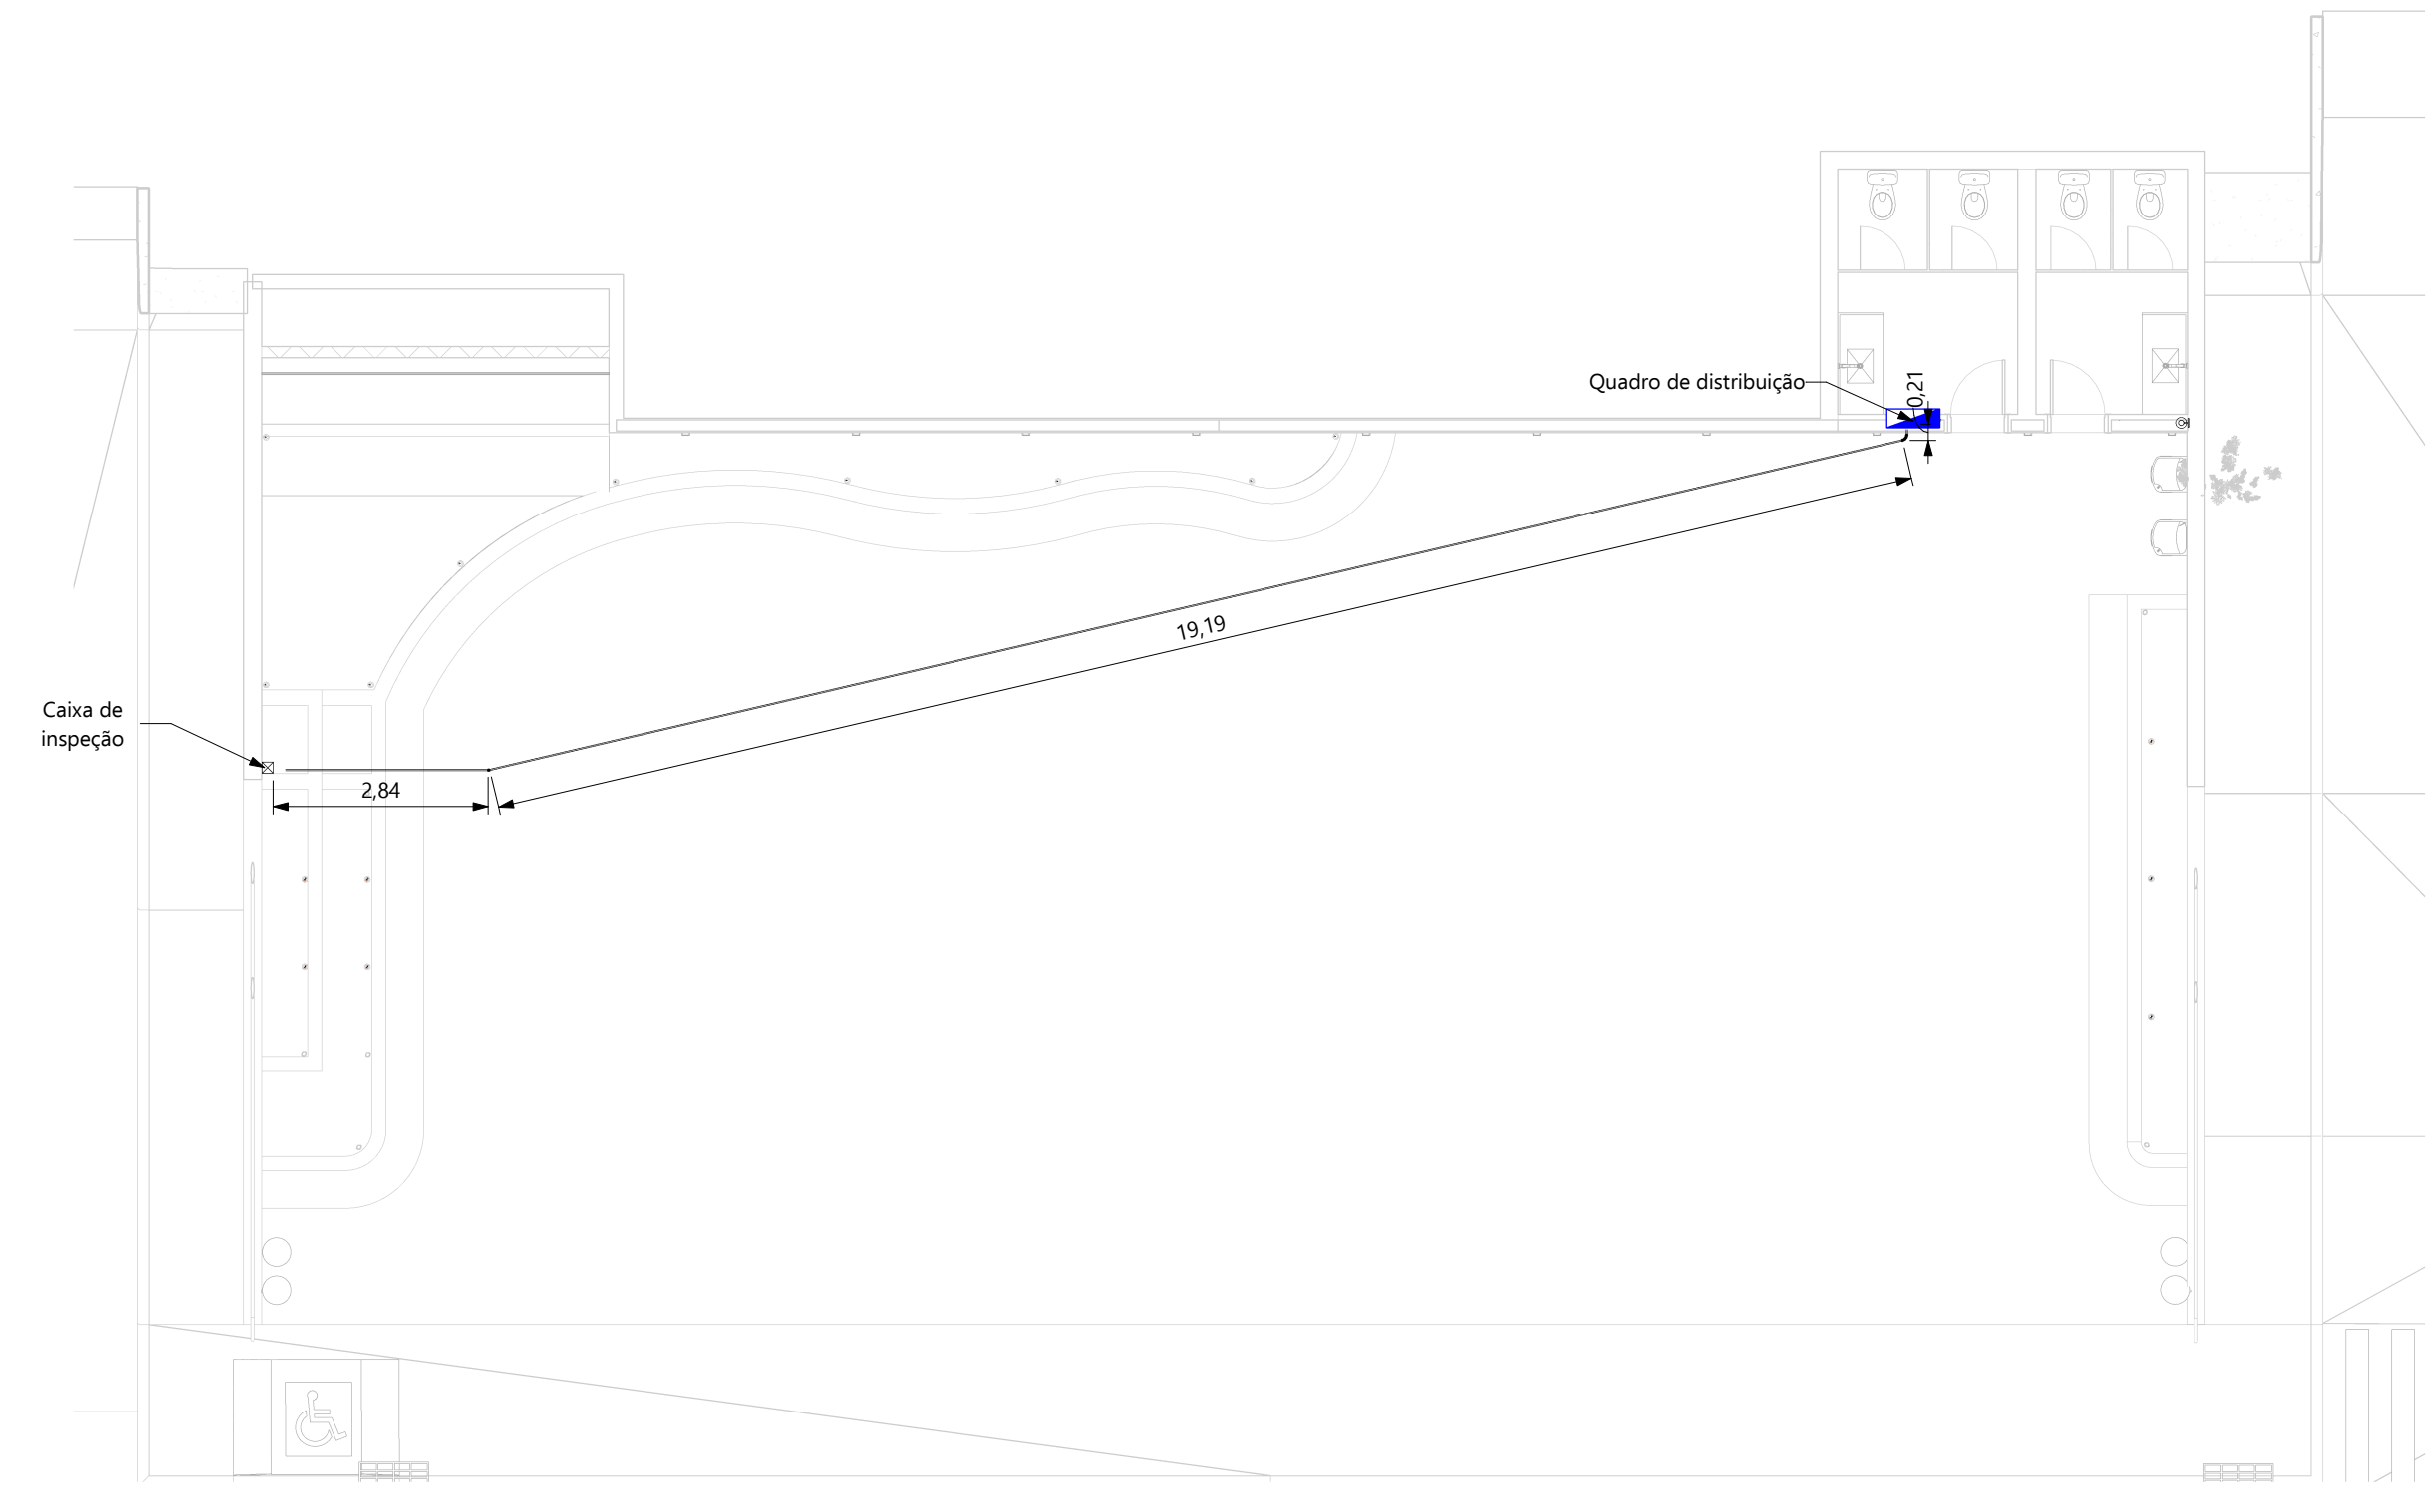


2 PLANTA CIRCUITO 2
ESC: 1 : 100

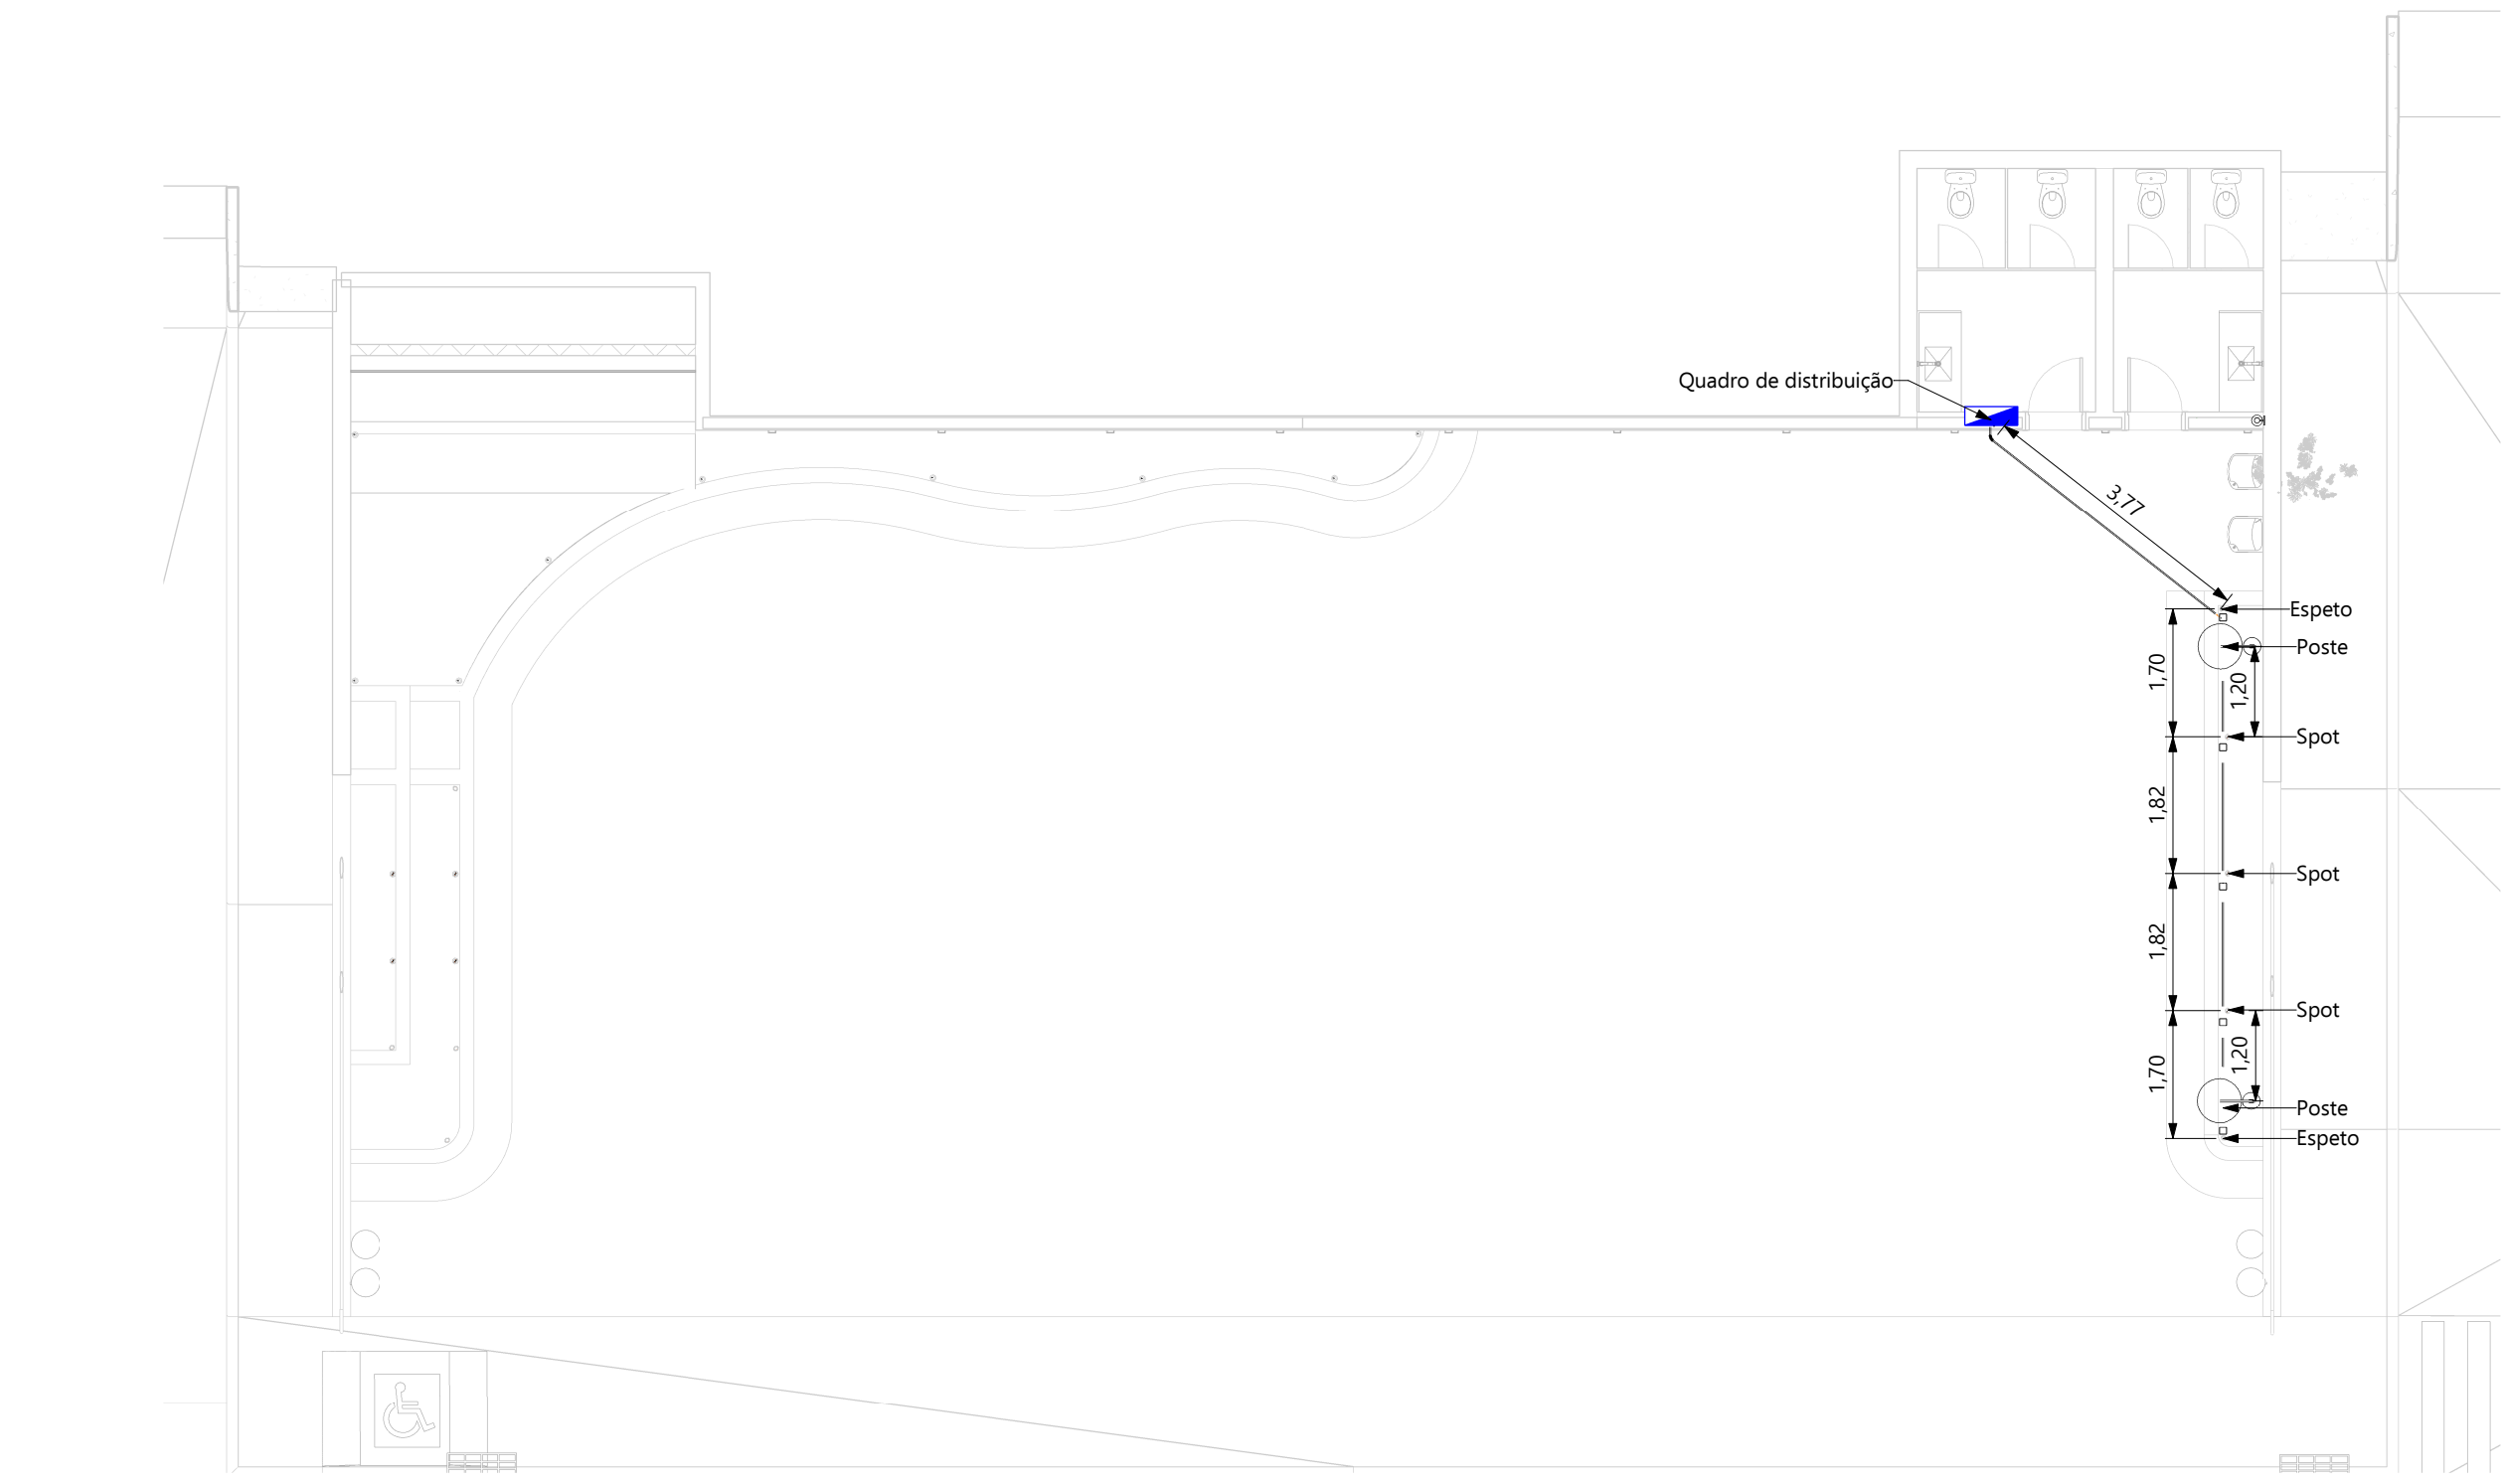


3 PLANTA CIRCUITO 3
ESC: 1 : 100

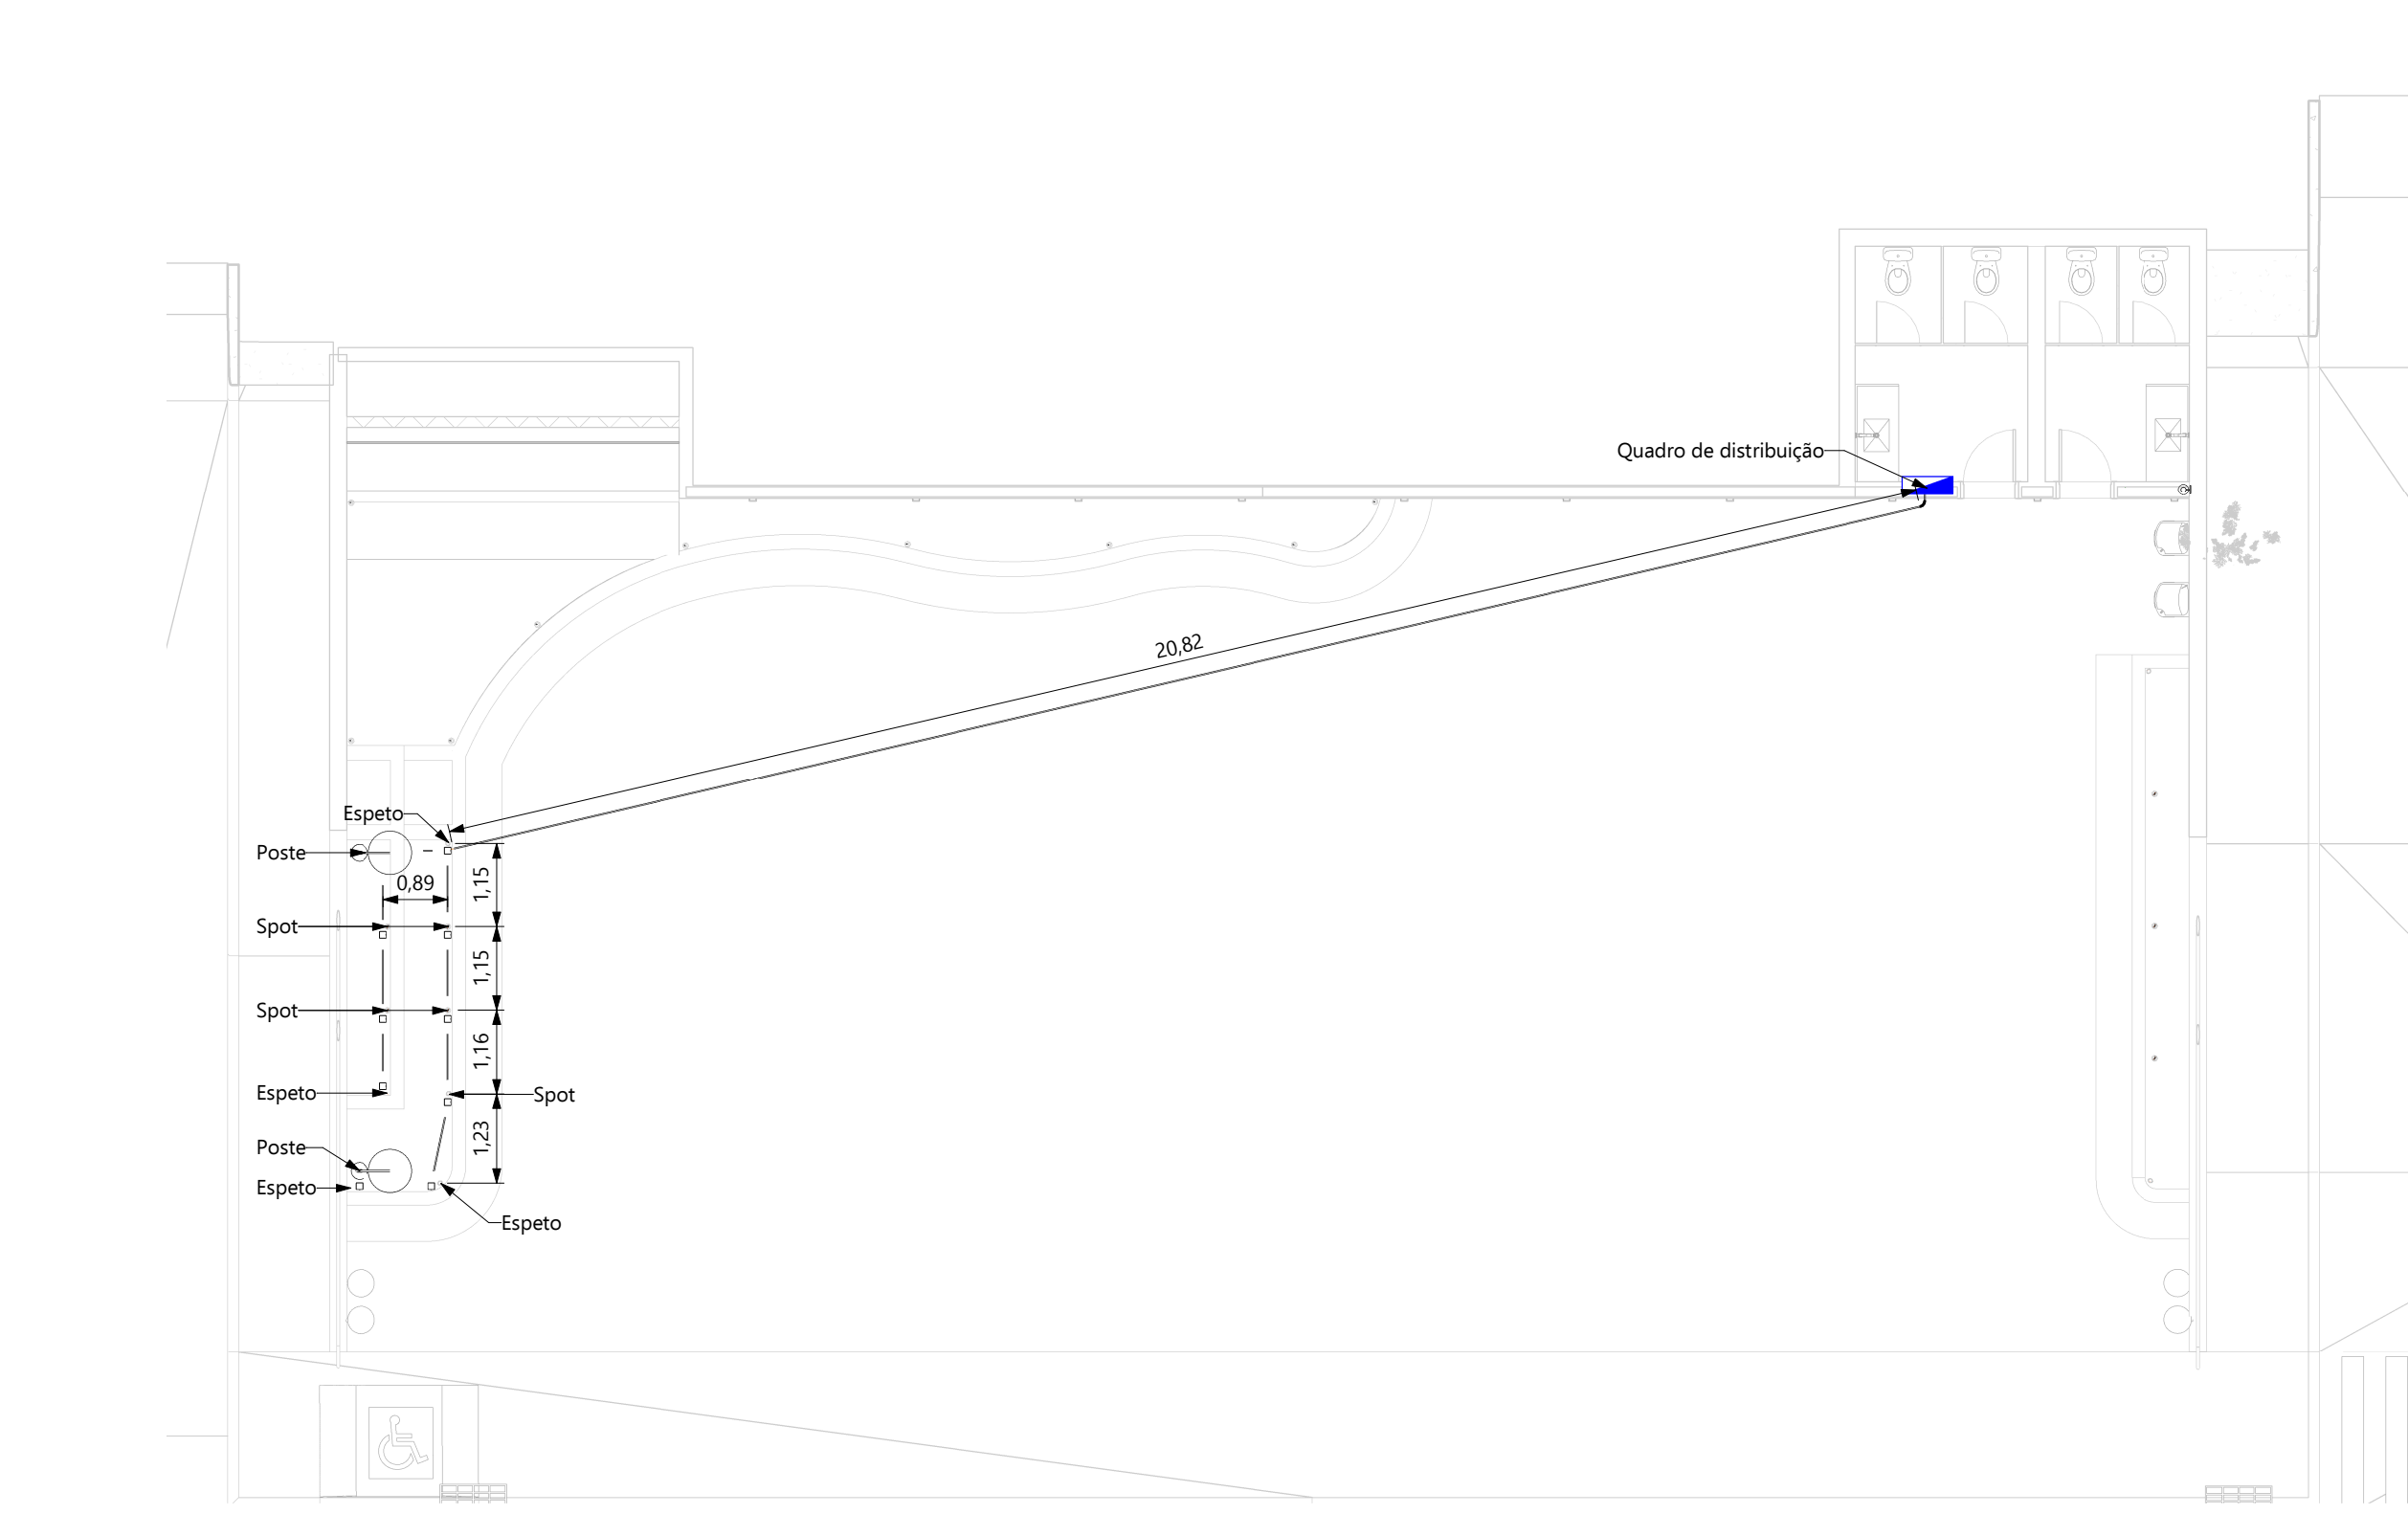

4 PLANTA CIRCUITO 4
ESC: 1 : 100

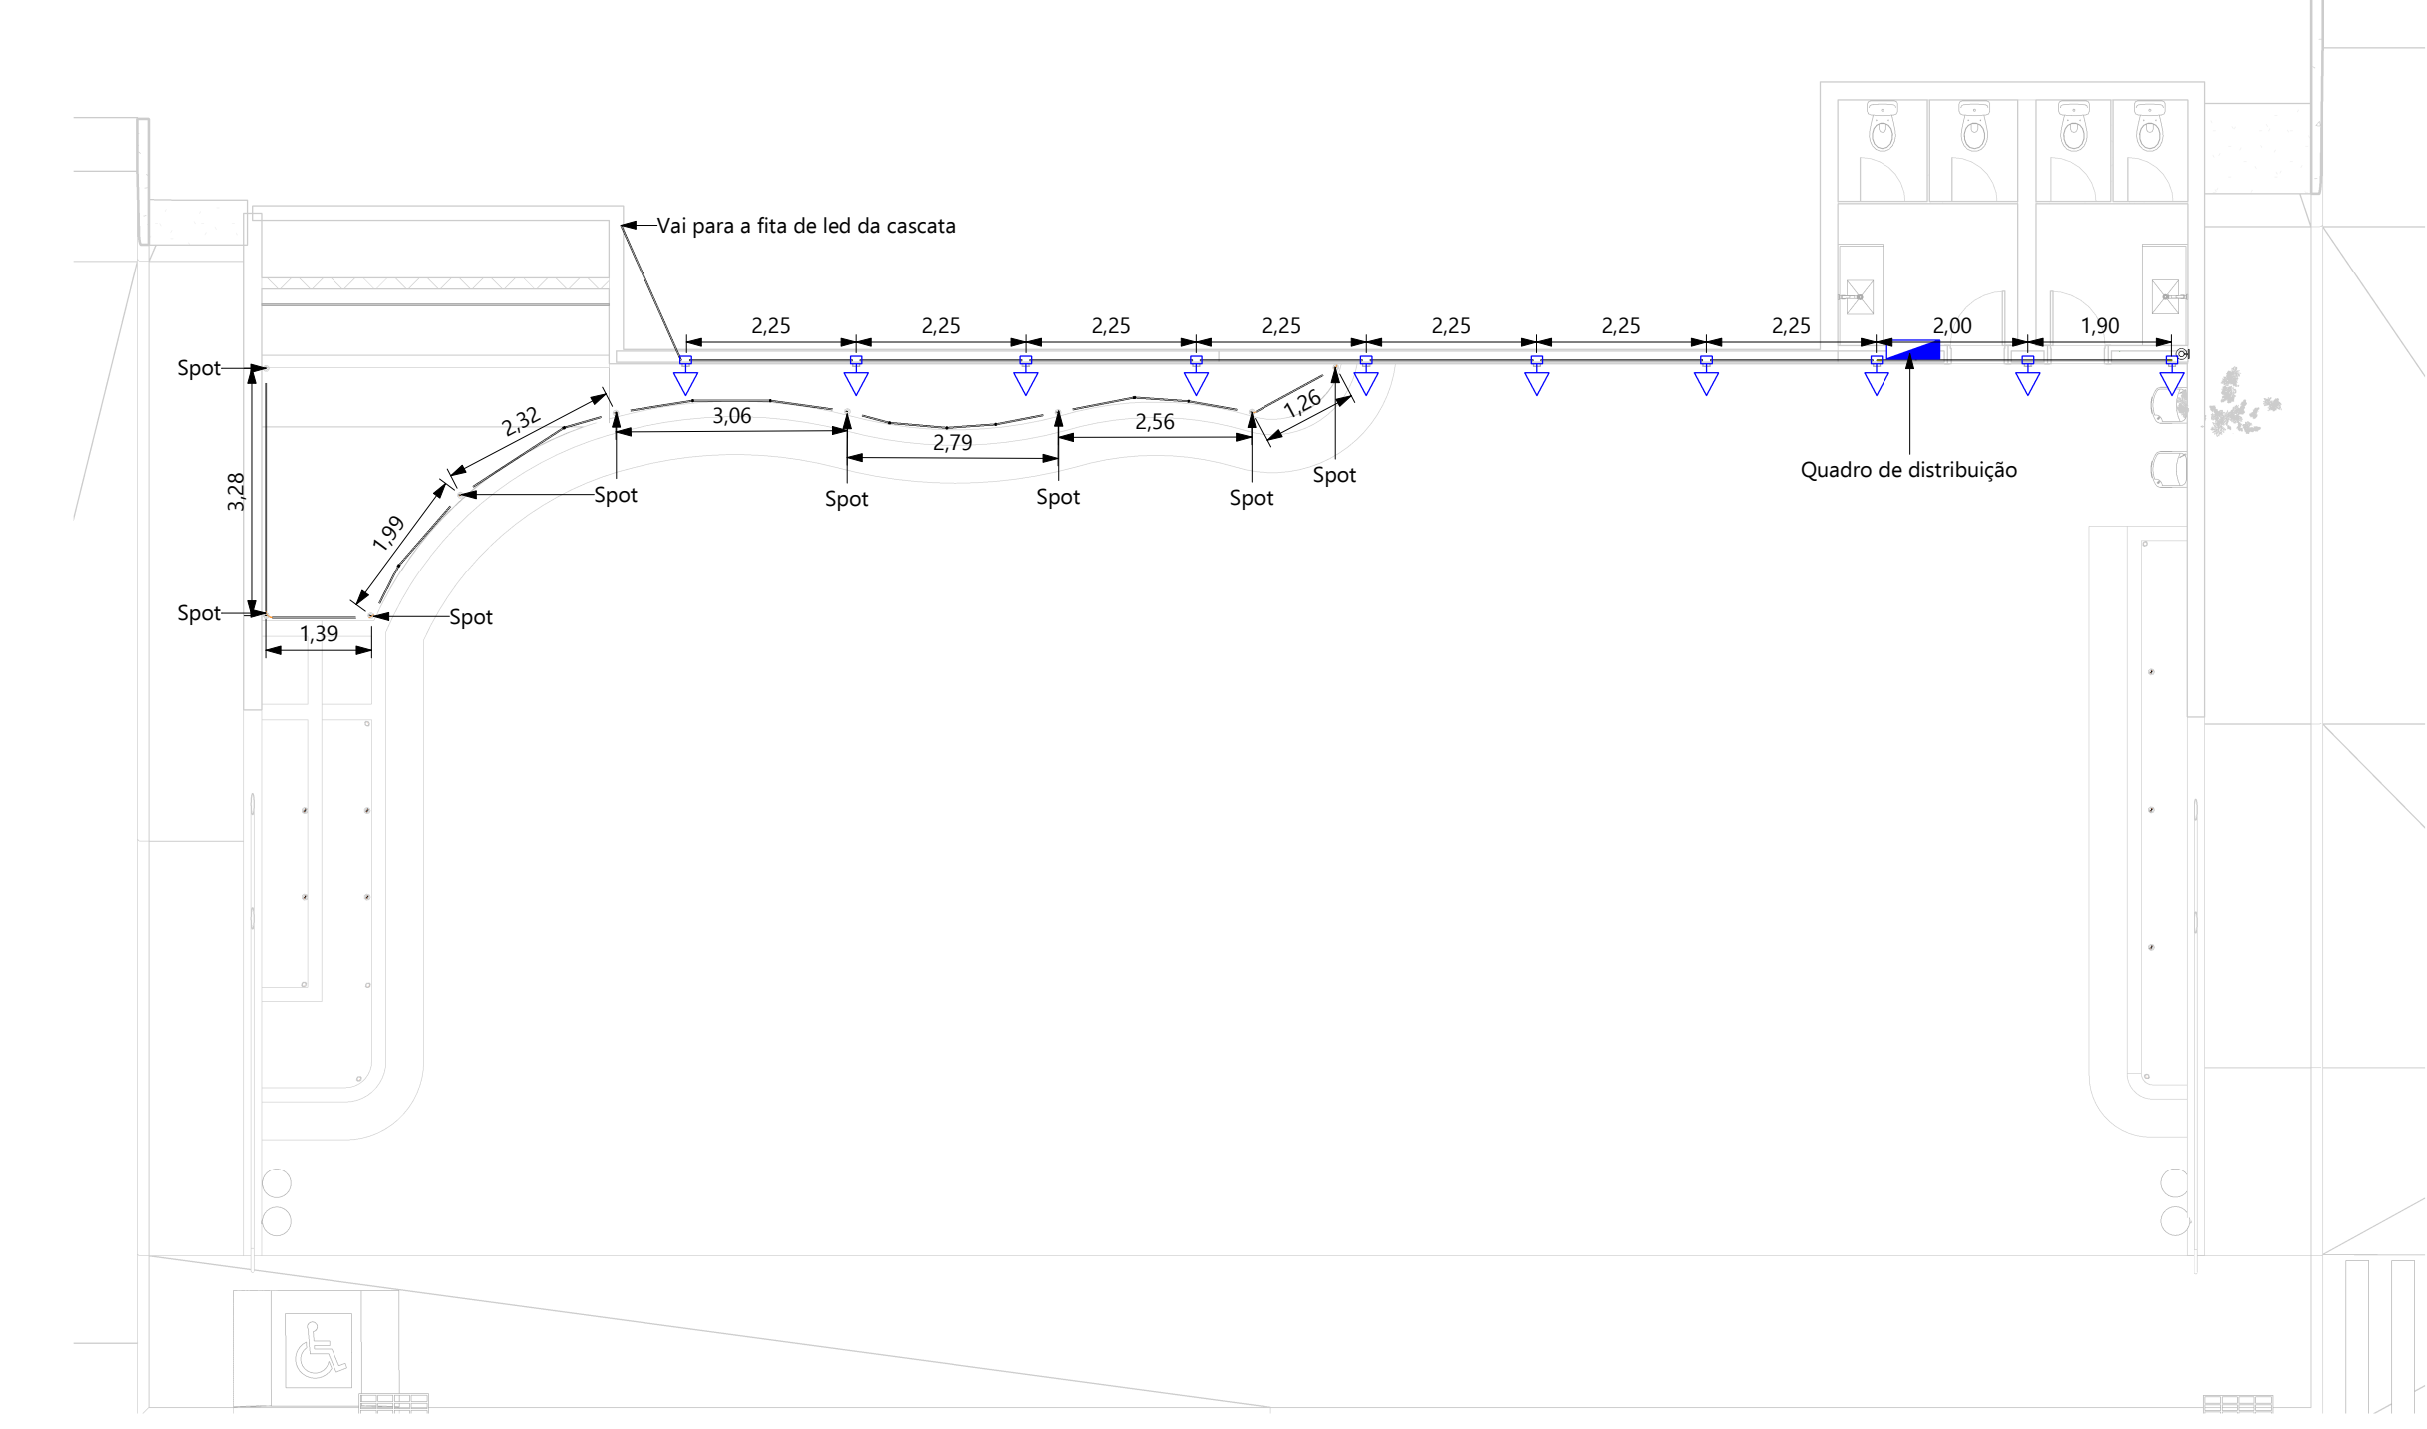

5 PLANTA CIRCUITO 5
ESC: 1 : 100

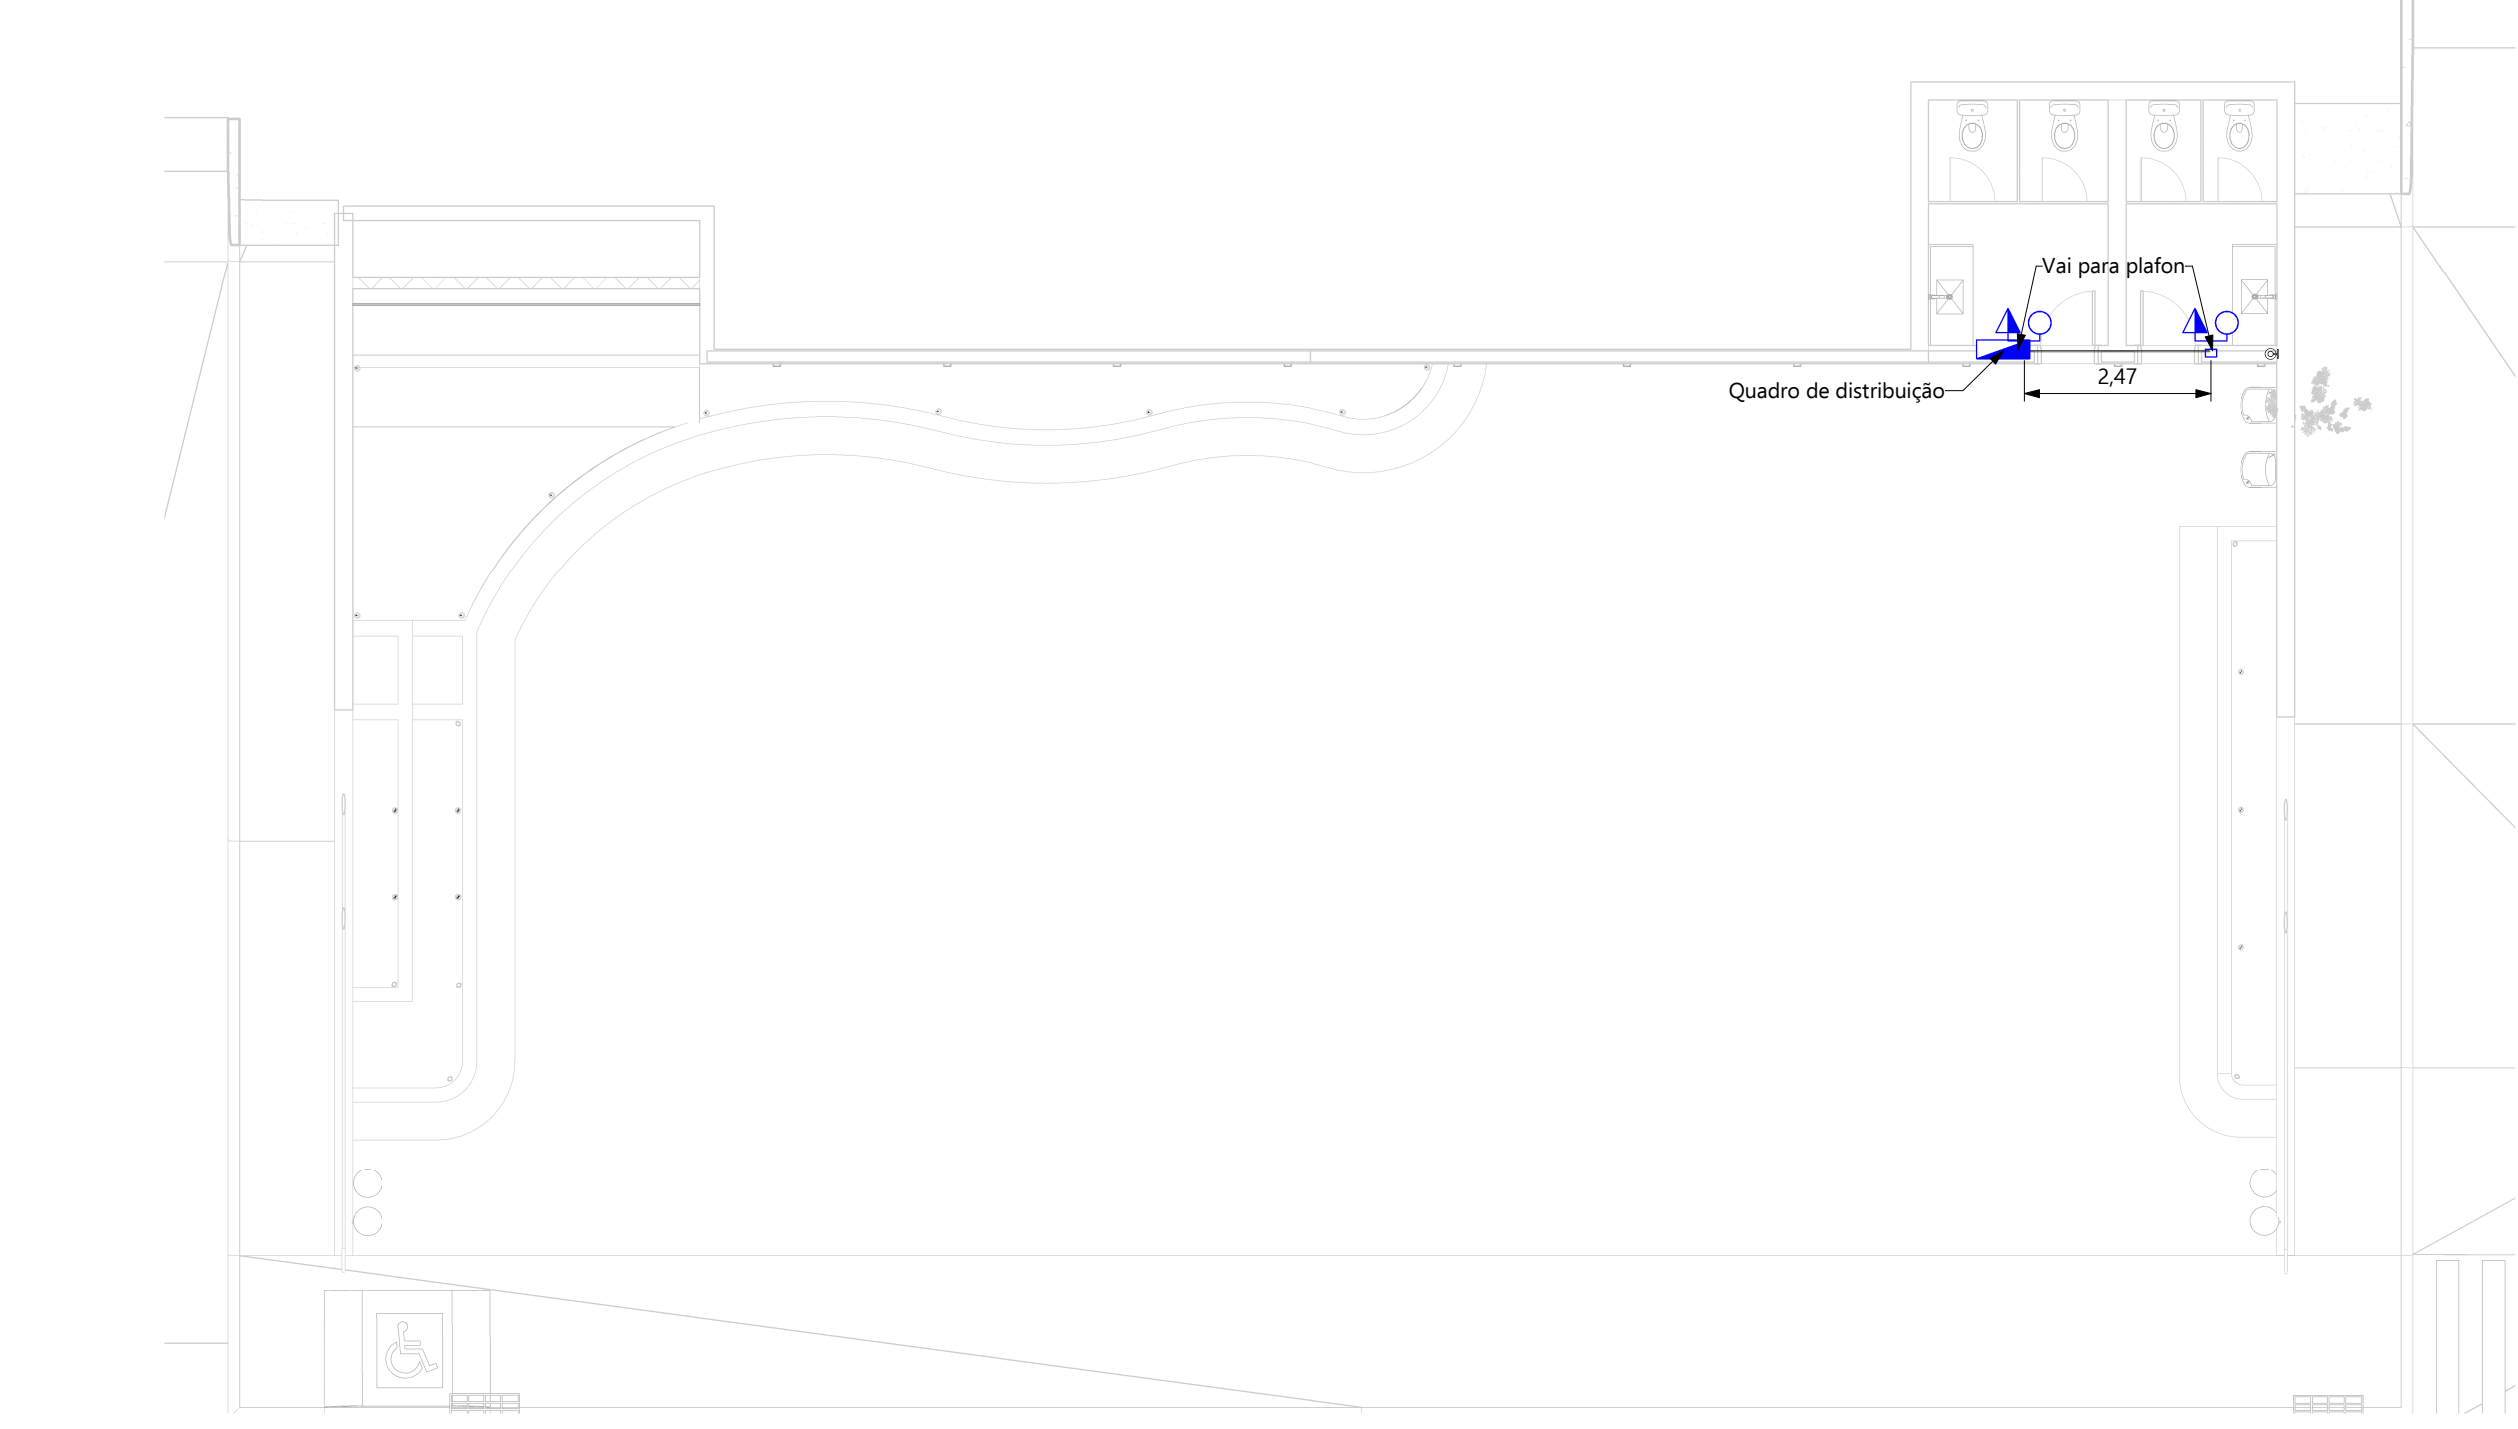

	Ponto de Força com placa saída de fio, a 230cm do piso acabado
	Condutores Neutro, Fase, Terra e Retorno, respectivamente
	Ponto de luz embutido no teto
	Quadro de distribuição geral de luz e força
	Caixa para medidor
	Caixa de passagem no piso
	Interruptor Paralelo + 1 Tomada 2P+T 10A
	Tomada dupla 2P+T altura baixa
	Ponto de força com furo Ø 11mm ou ponto de ar condicionado (caixa)
	Ponto de TV Coaxial
	Tomada dupla 2P+T altura alta h: 2,20m
	Tomada com círculo: 20A
	Tomada dupla 2P+T altura baixa h: 0,30m
	Arandela de parede
	Tomada dupla 2P+T altura média h: 1,30m
	Interruptor Simples altura média h: 1,30m
	Tomada simples 2P+T 20A - Chuveiro

LISTA DE MATERIAIS	
DESCRIÇÃO	QUANTIDADE
Caixa de Luz 4"x2", de embutir, em PVC na cor amarelo para eletroduto corrugado	12
Caixa de Piso Baixa 4x4 em alumínio, 3/4"	15
Disjuntor Bipolar 20A Curva C, conforme ABNT NBR NM 60898, encaixe perfil DIN 35mm	1
IDR Interruptor Diferencial Residual Bipolar In=25A, 30mA	1
Mini Disjuntor Monopolar 10A Curva C, conforme ABNT NBR NM 60898, encaixe perfil DIN 35mm	4
Conjunto montado de 1 Interruptor Simples + 1 Tomada 2P+T, 10A, 4"x2"	2
Caixa Chavegem 4"x4", Pvc, Isolado Em Lige	2
Quadro de Distribuição 6/8 Disjuntora, de sobrepor com bornimento de terra e neutro	1
Conjunto montado de 1 Tomada 2P+T, 10A, posto horizontal, 4"x2"	10

LISTA DE MATERIAIS - ELETRODUTOS		
Descrição do Material	Diâmetro Nominal	Comprimento (m)
Eletroduto flexível corrugado Reforçado, em PVC na cor laranja, conforme NBR15465	DN 25mm	116,48 m
Eletroduto flexível corrugado, em PVC na cor amarelo antichamas, conforme NBR15465	DN 25mm	39,37 m

CABOS ELÉTRICOS		TABELA DE LUMINÁRIAS	
Cabos de cobre	Compr.(m)	QUANTIDADE	DESCRIÇÃO
CABO DE COBRE FLEXÍVEL ISOLADO, 1,5 MM², ANTI-CHAMA 450/750 V	400,00	4	ARANDELA DECORATIVA 6w
CABO DE COBRE FLEXÍVEL ISOLADO, 4,0 MM², ANTI-CHAMA 450/750 V	50,00	6	ESPETO DE JARDIM 6W 3000K IP65
		2	LUMINÁRIA PLAFON LED 18W 3000K IP44
		4	POSTE LED 40W 3000K IP65
		7	SPOT DE SOLO 7W 3000K IP67
		9	SPOT DE SOLO 10W 3000K IP68

APROVAÇÕES:

PROJETO APROVADO

Data: 13 / 03 / 2026

Alvara Nº: Não se aplica pavimentação

Responsável pela aprovação

QUADRO DE REVISÕES:			
REVISÃO	REFERÊNCIA	DESCRIÇÃO	DATA
1			
2			
3			
4			
5			
6			
7			

LEGENDA:			

QUANTITATIVOS:			

RESPONSÁVEL TÉCNICO

MATHEUS VIEIRA NEGRÃO

CNPJ: 58.148.223/0001-83

GAMA ENGENHARIA E ARQUITETURA LTDA.

CREA PJ: 158.729/MG

PREFEITO MUNICIPAL

ROSEMIRO DE PAIVA MUNIZ

CNPJ: 17.935.206/0001-06

PREFEITURA MUNICIPAL DE SÃO JOÃO DA MATA-MG

REFORMA DA PRAÇA SÃO JOÃO BATISTA

PROJETO ELÉTRICO

PLANTAS DE PISO CIRCUITOS ELÉTRICOS

QUANTITATIVOS E DETALHES

01/02

indicado

centímetros

emissão

Mar. 2026

MVieira

MG20264754208

404.360/MG

158.729/MG

MVN

SJM/A10-ELE-00-01