
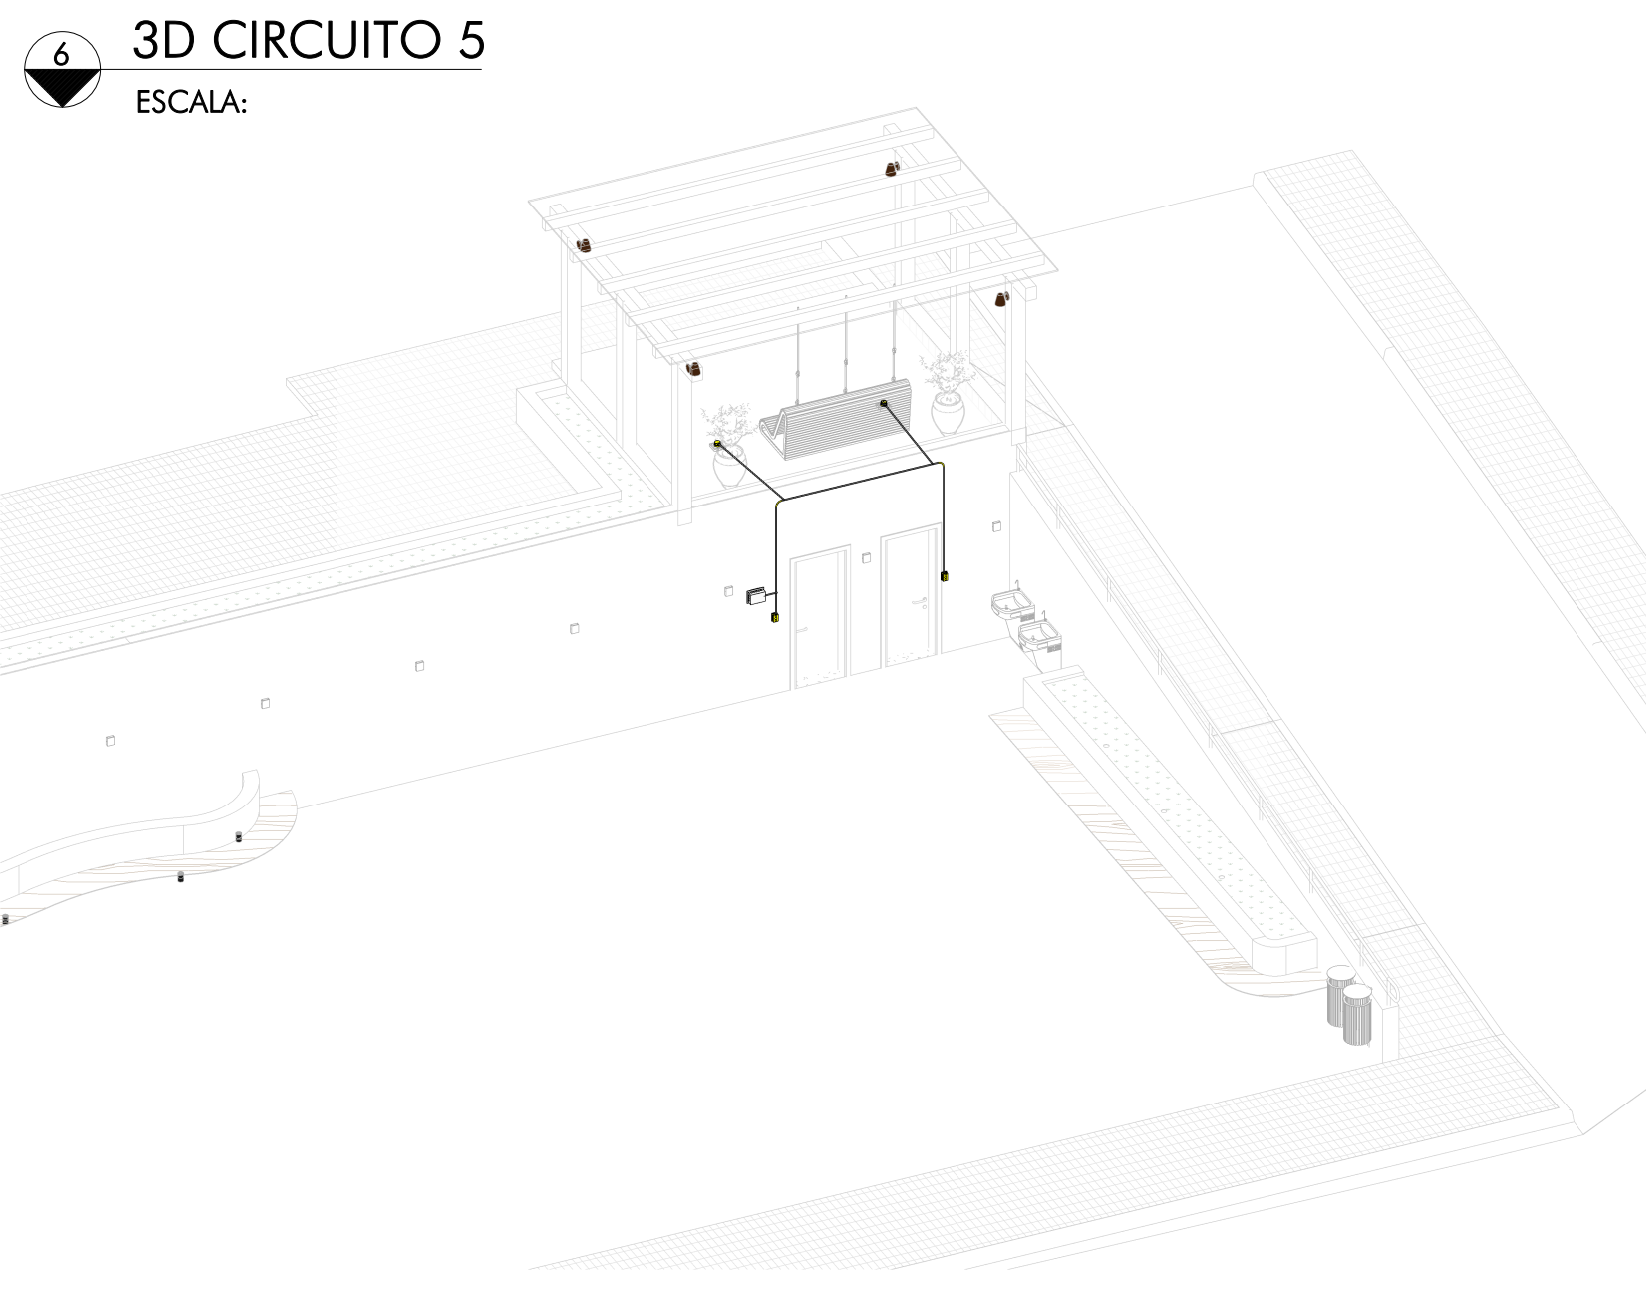
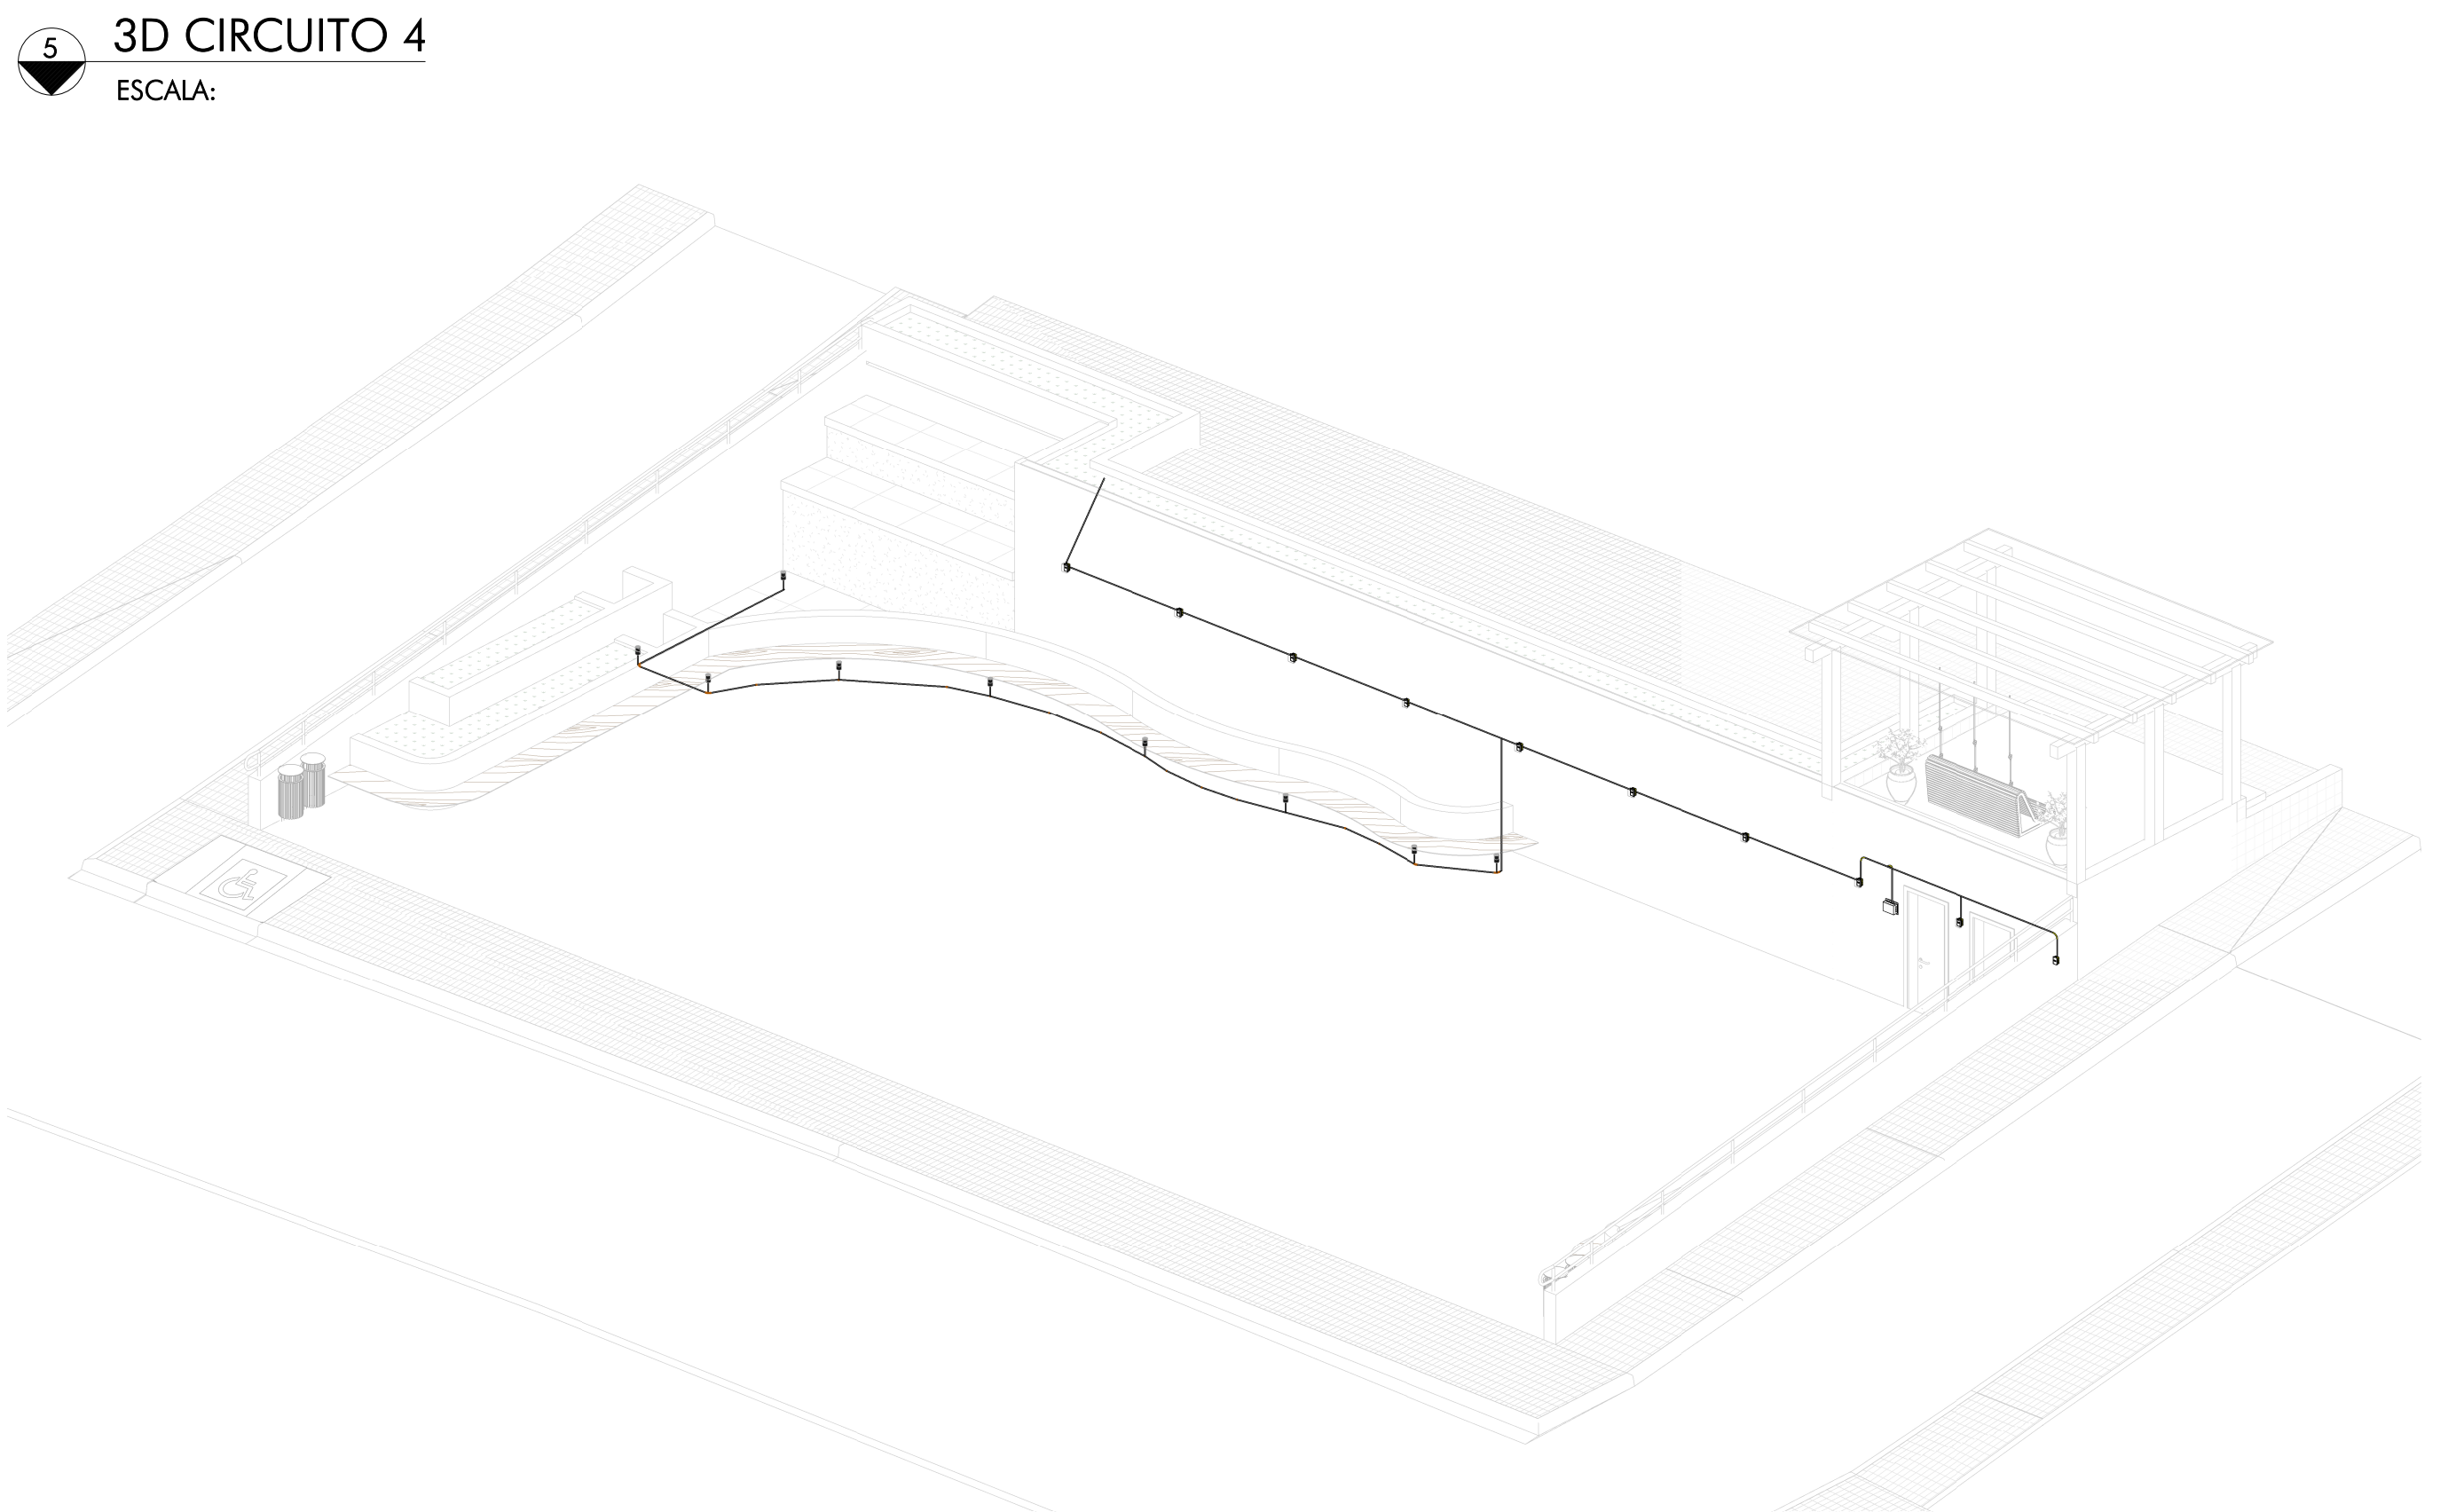
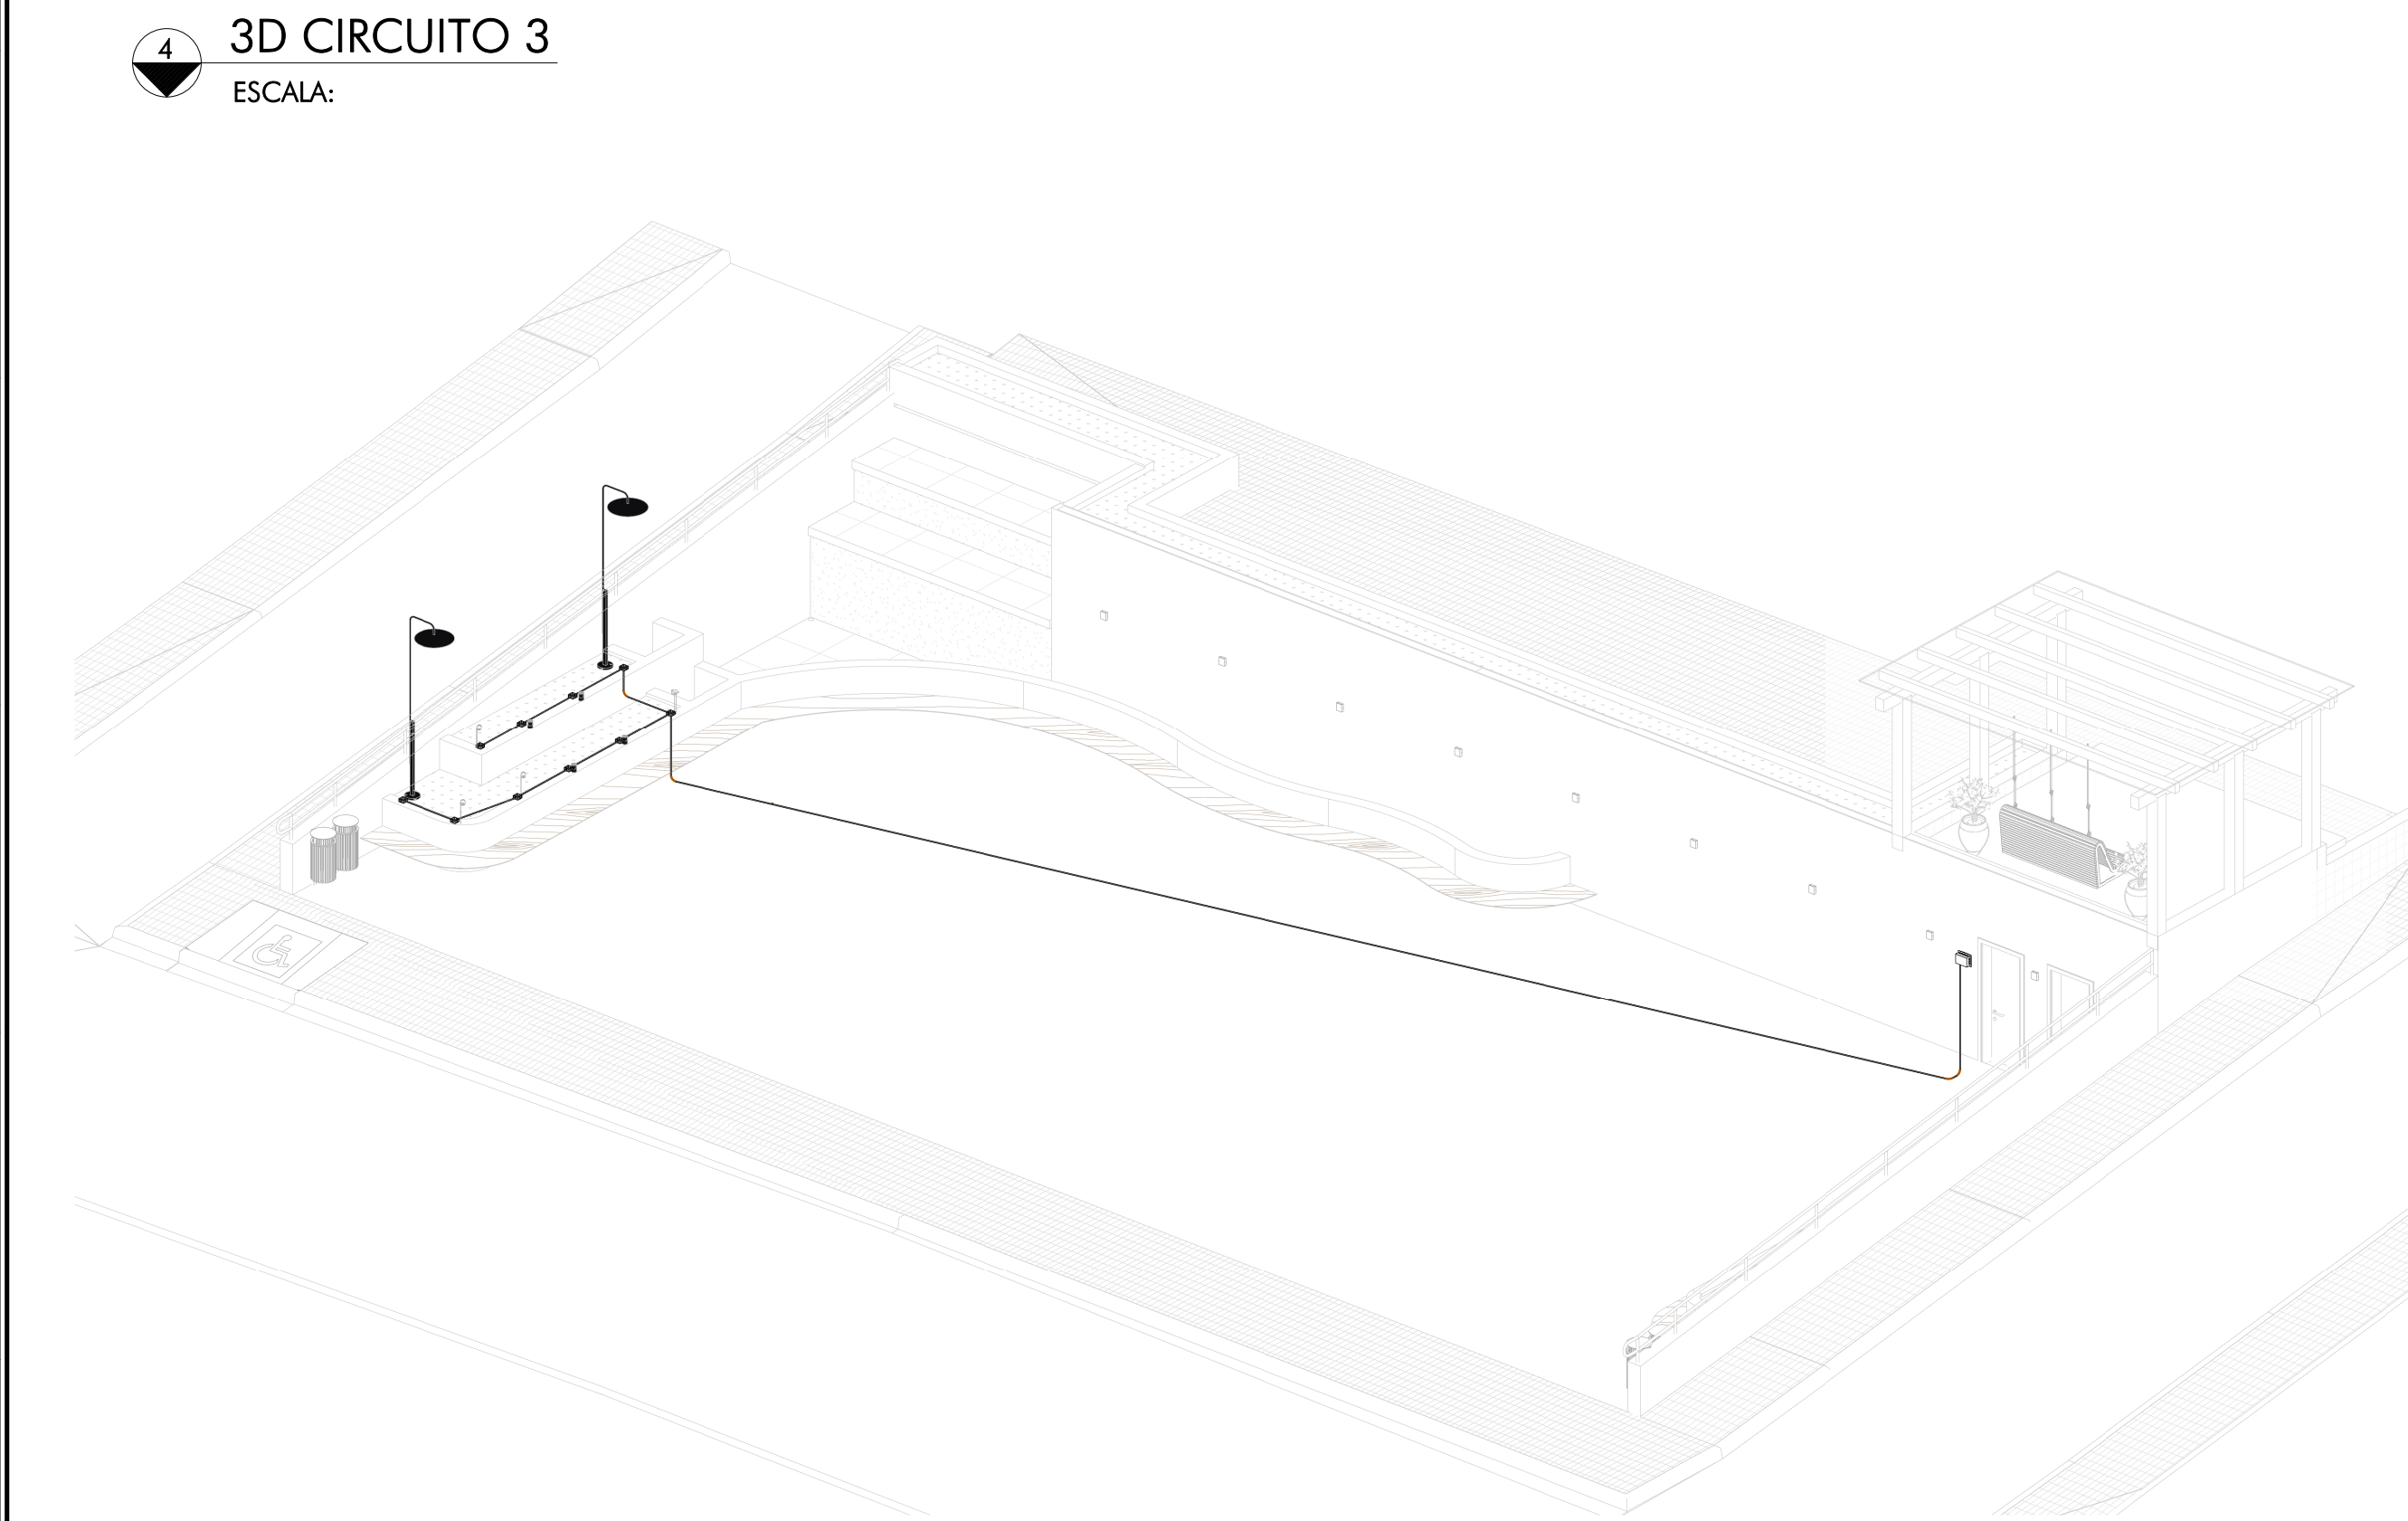
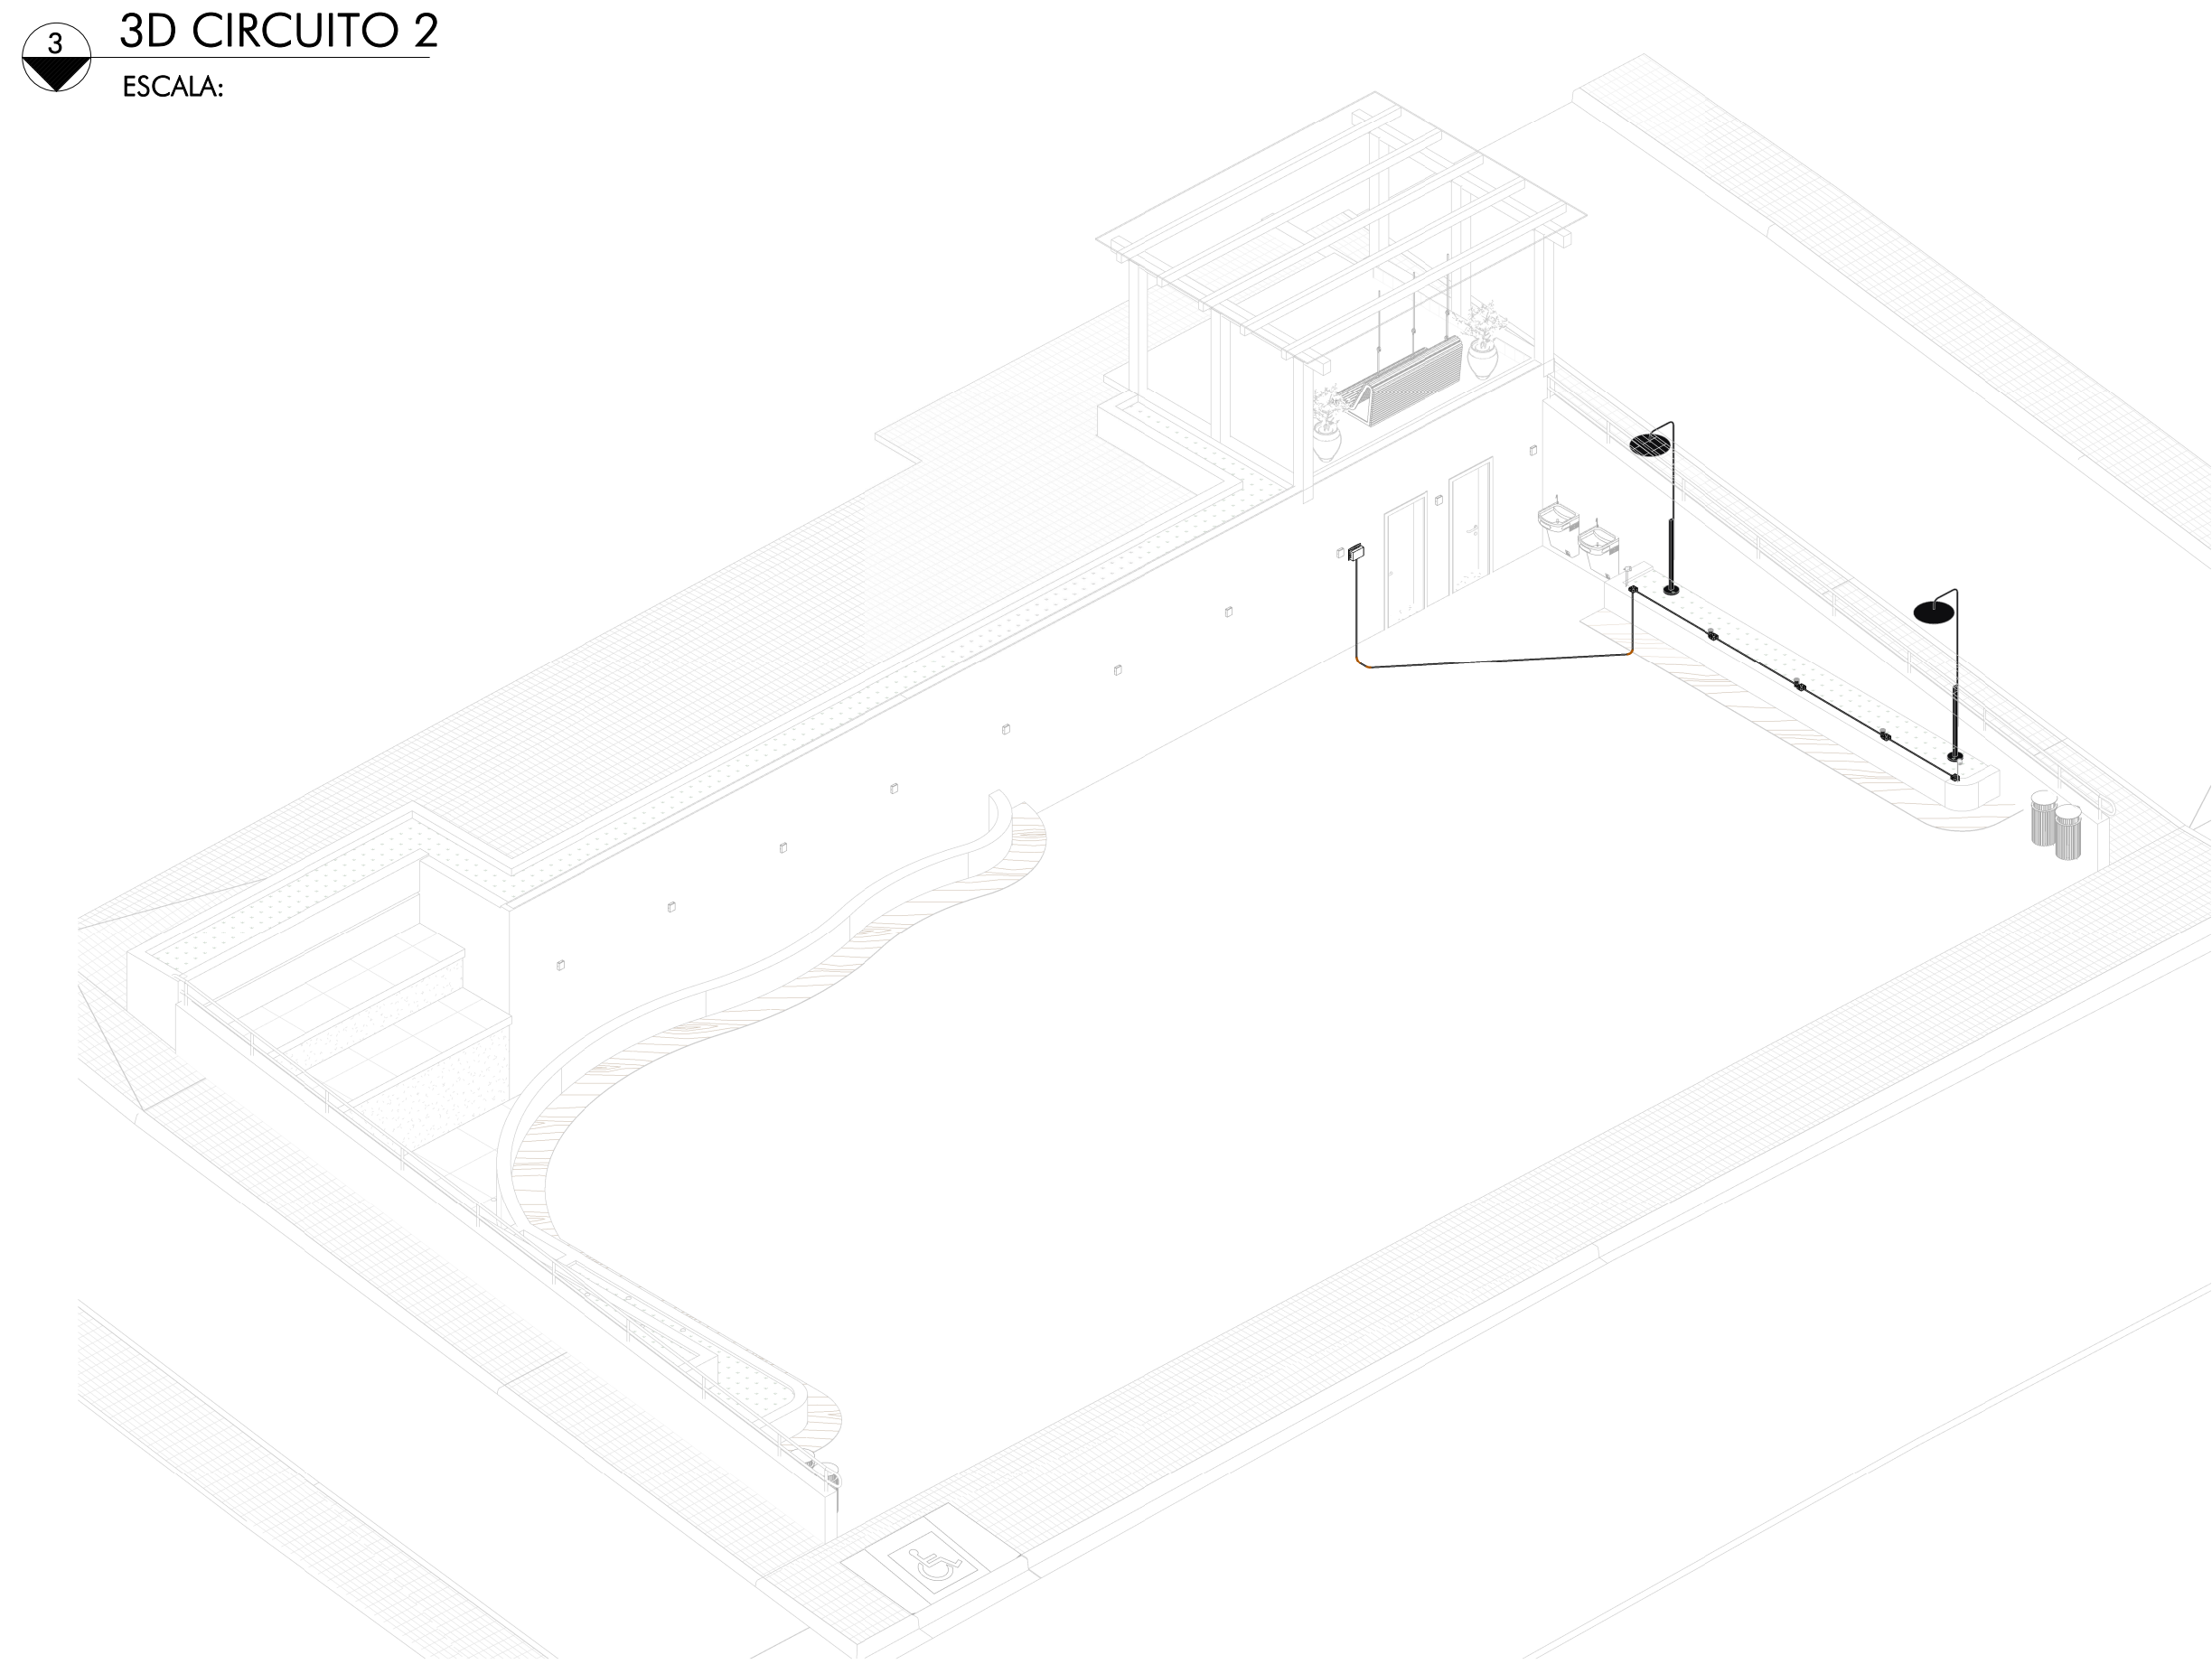
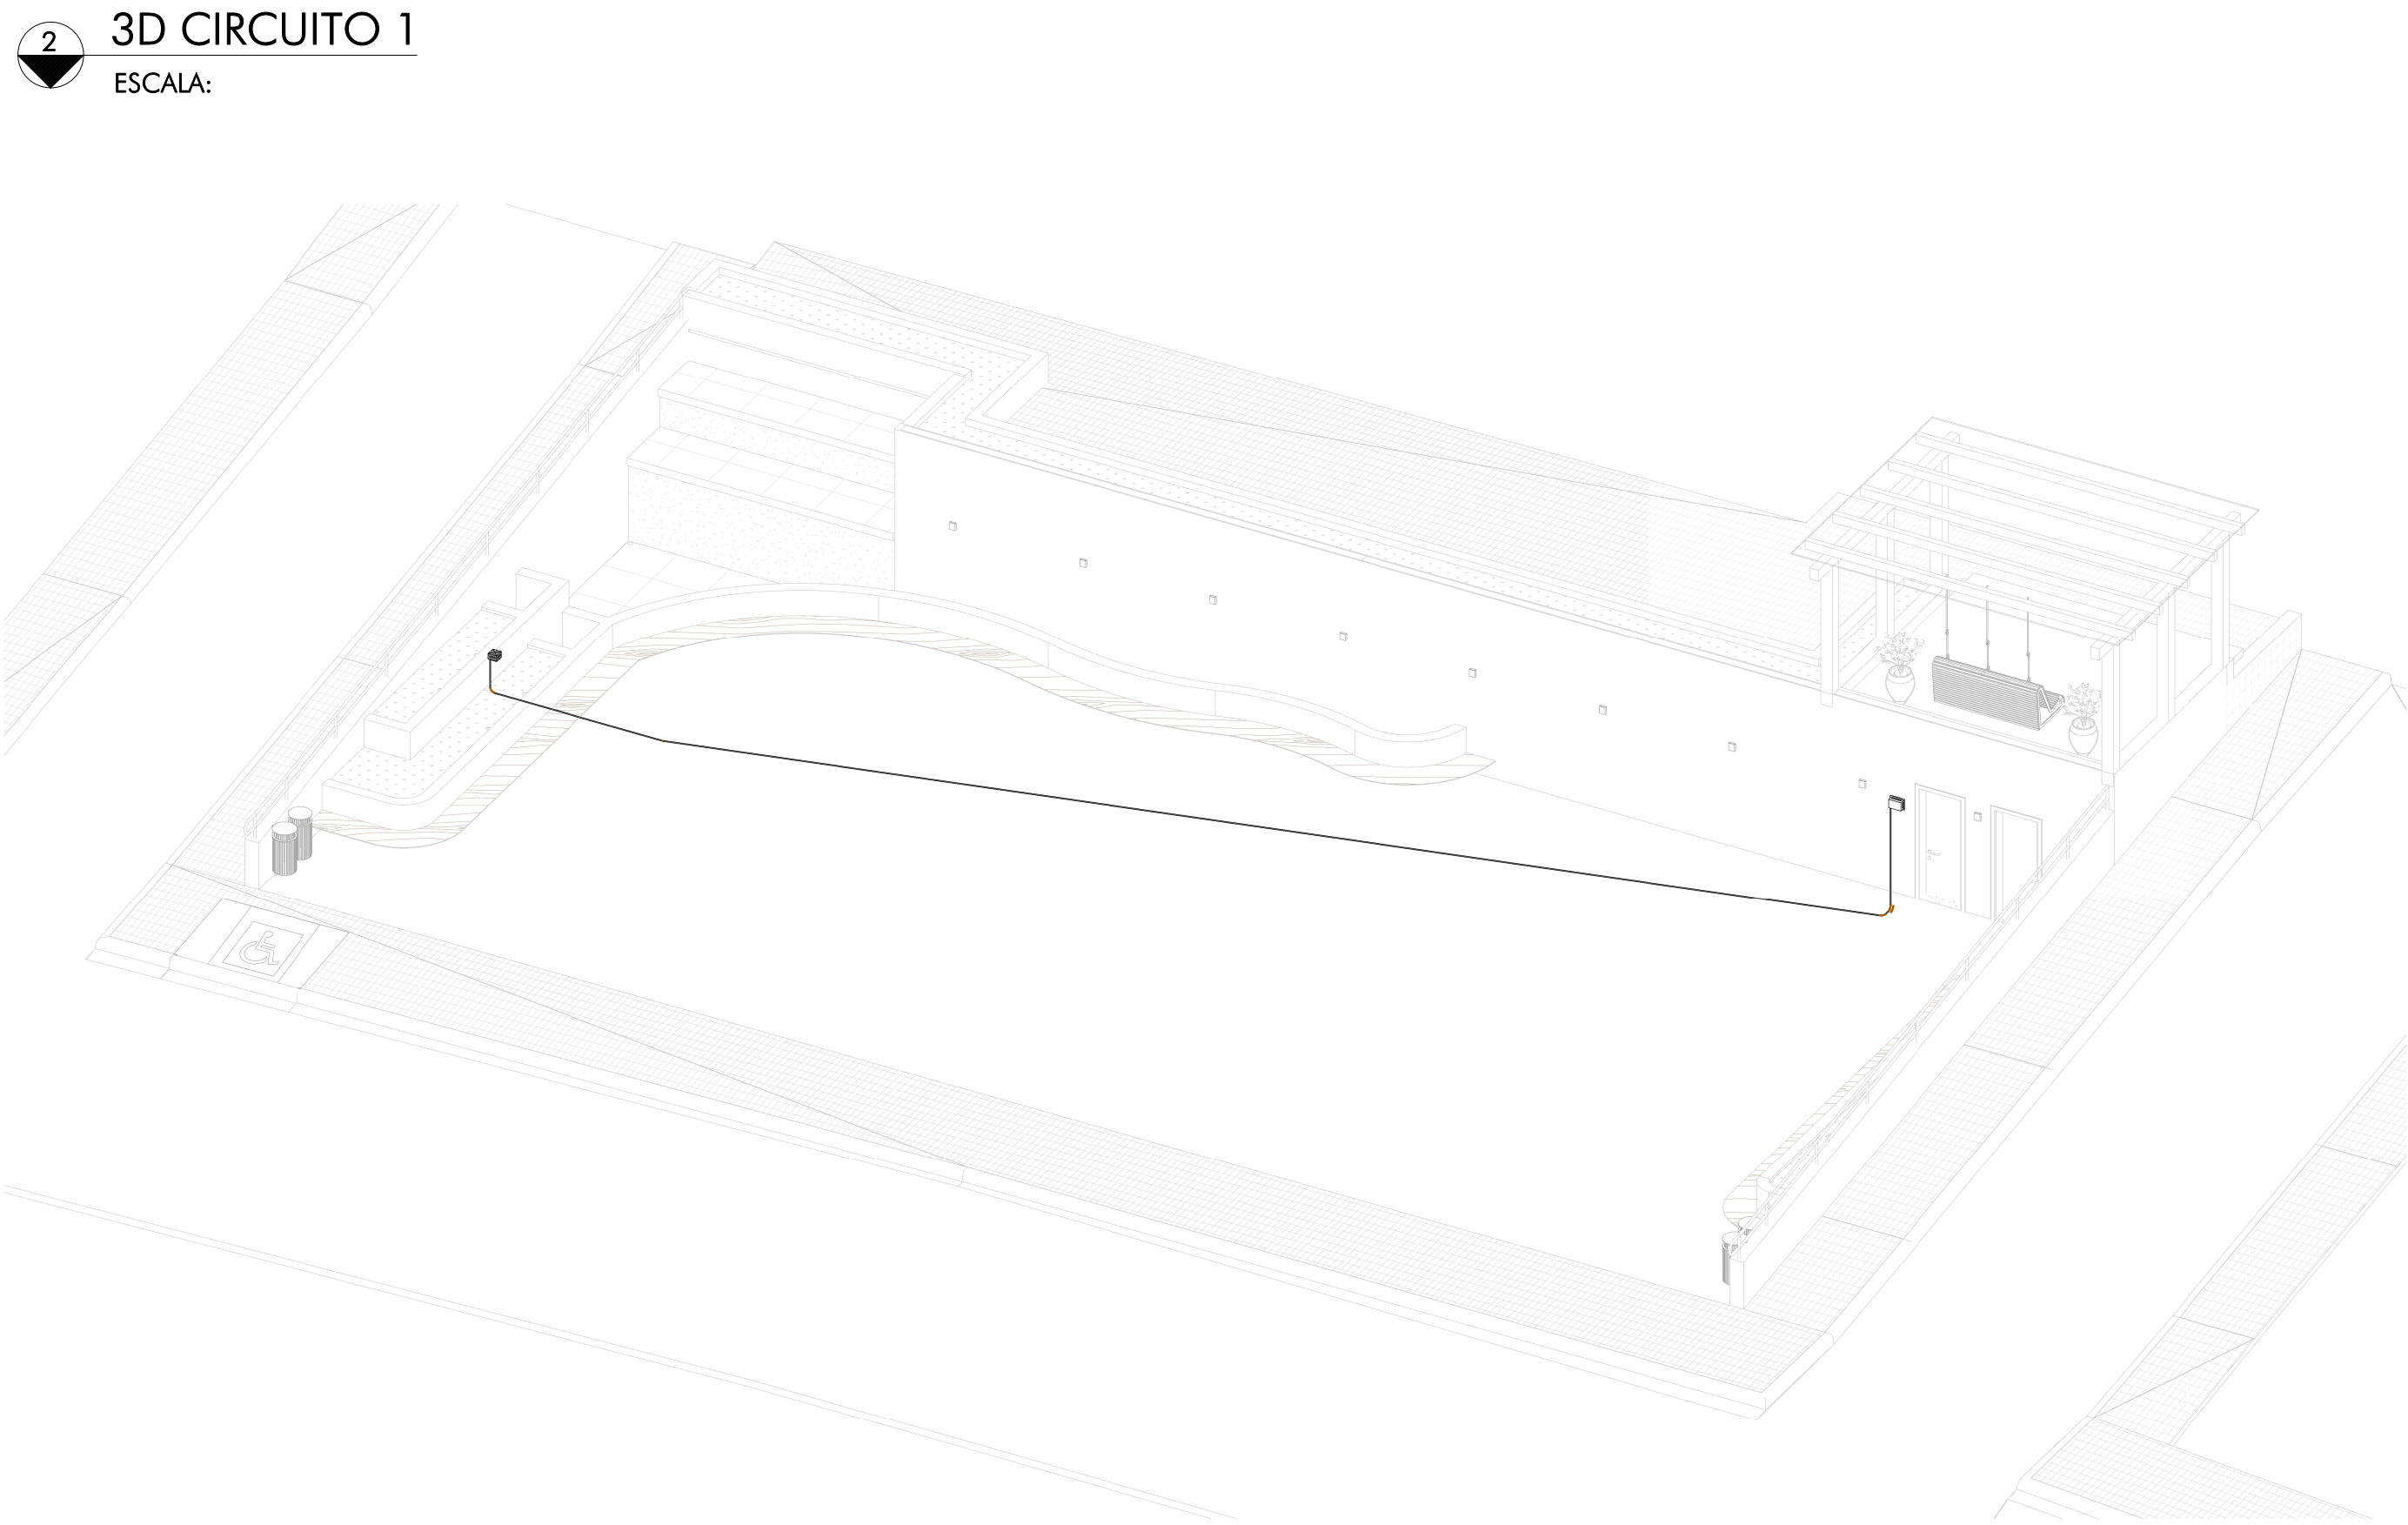


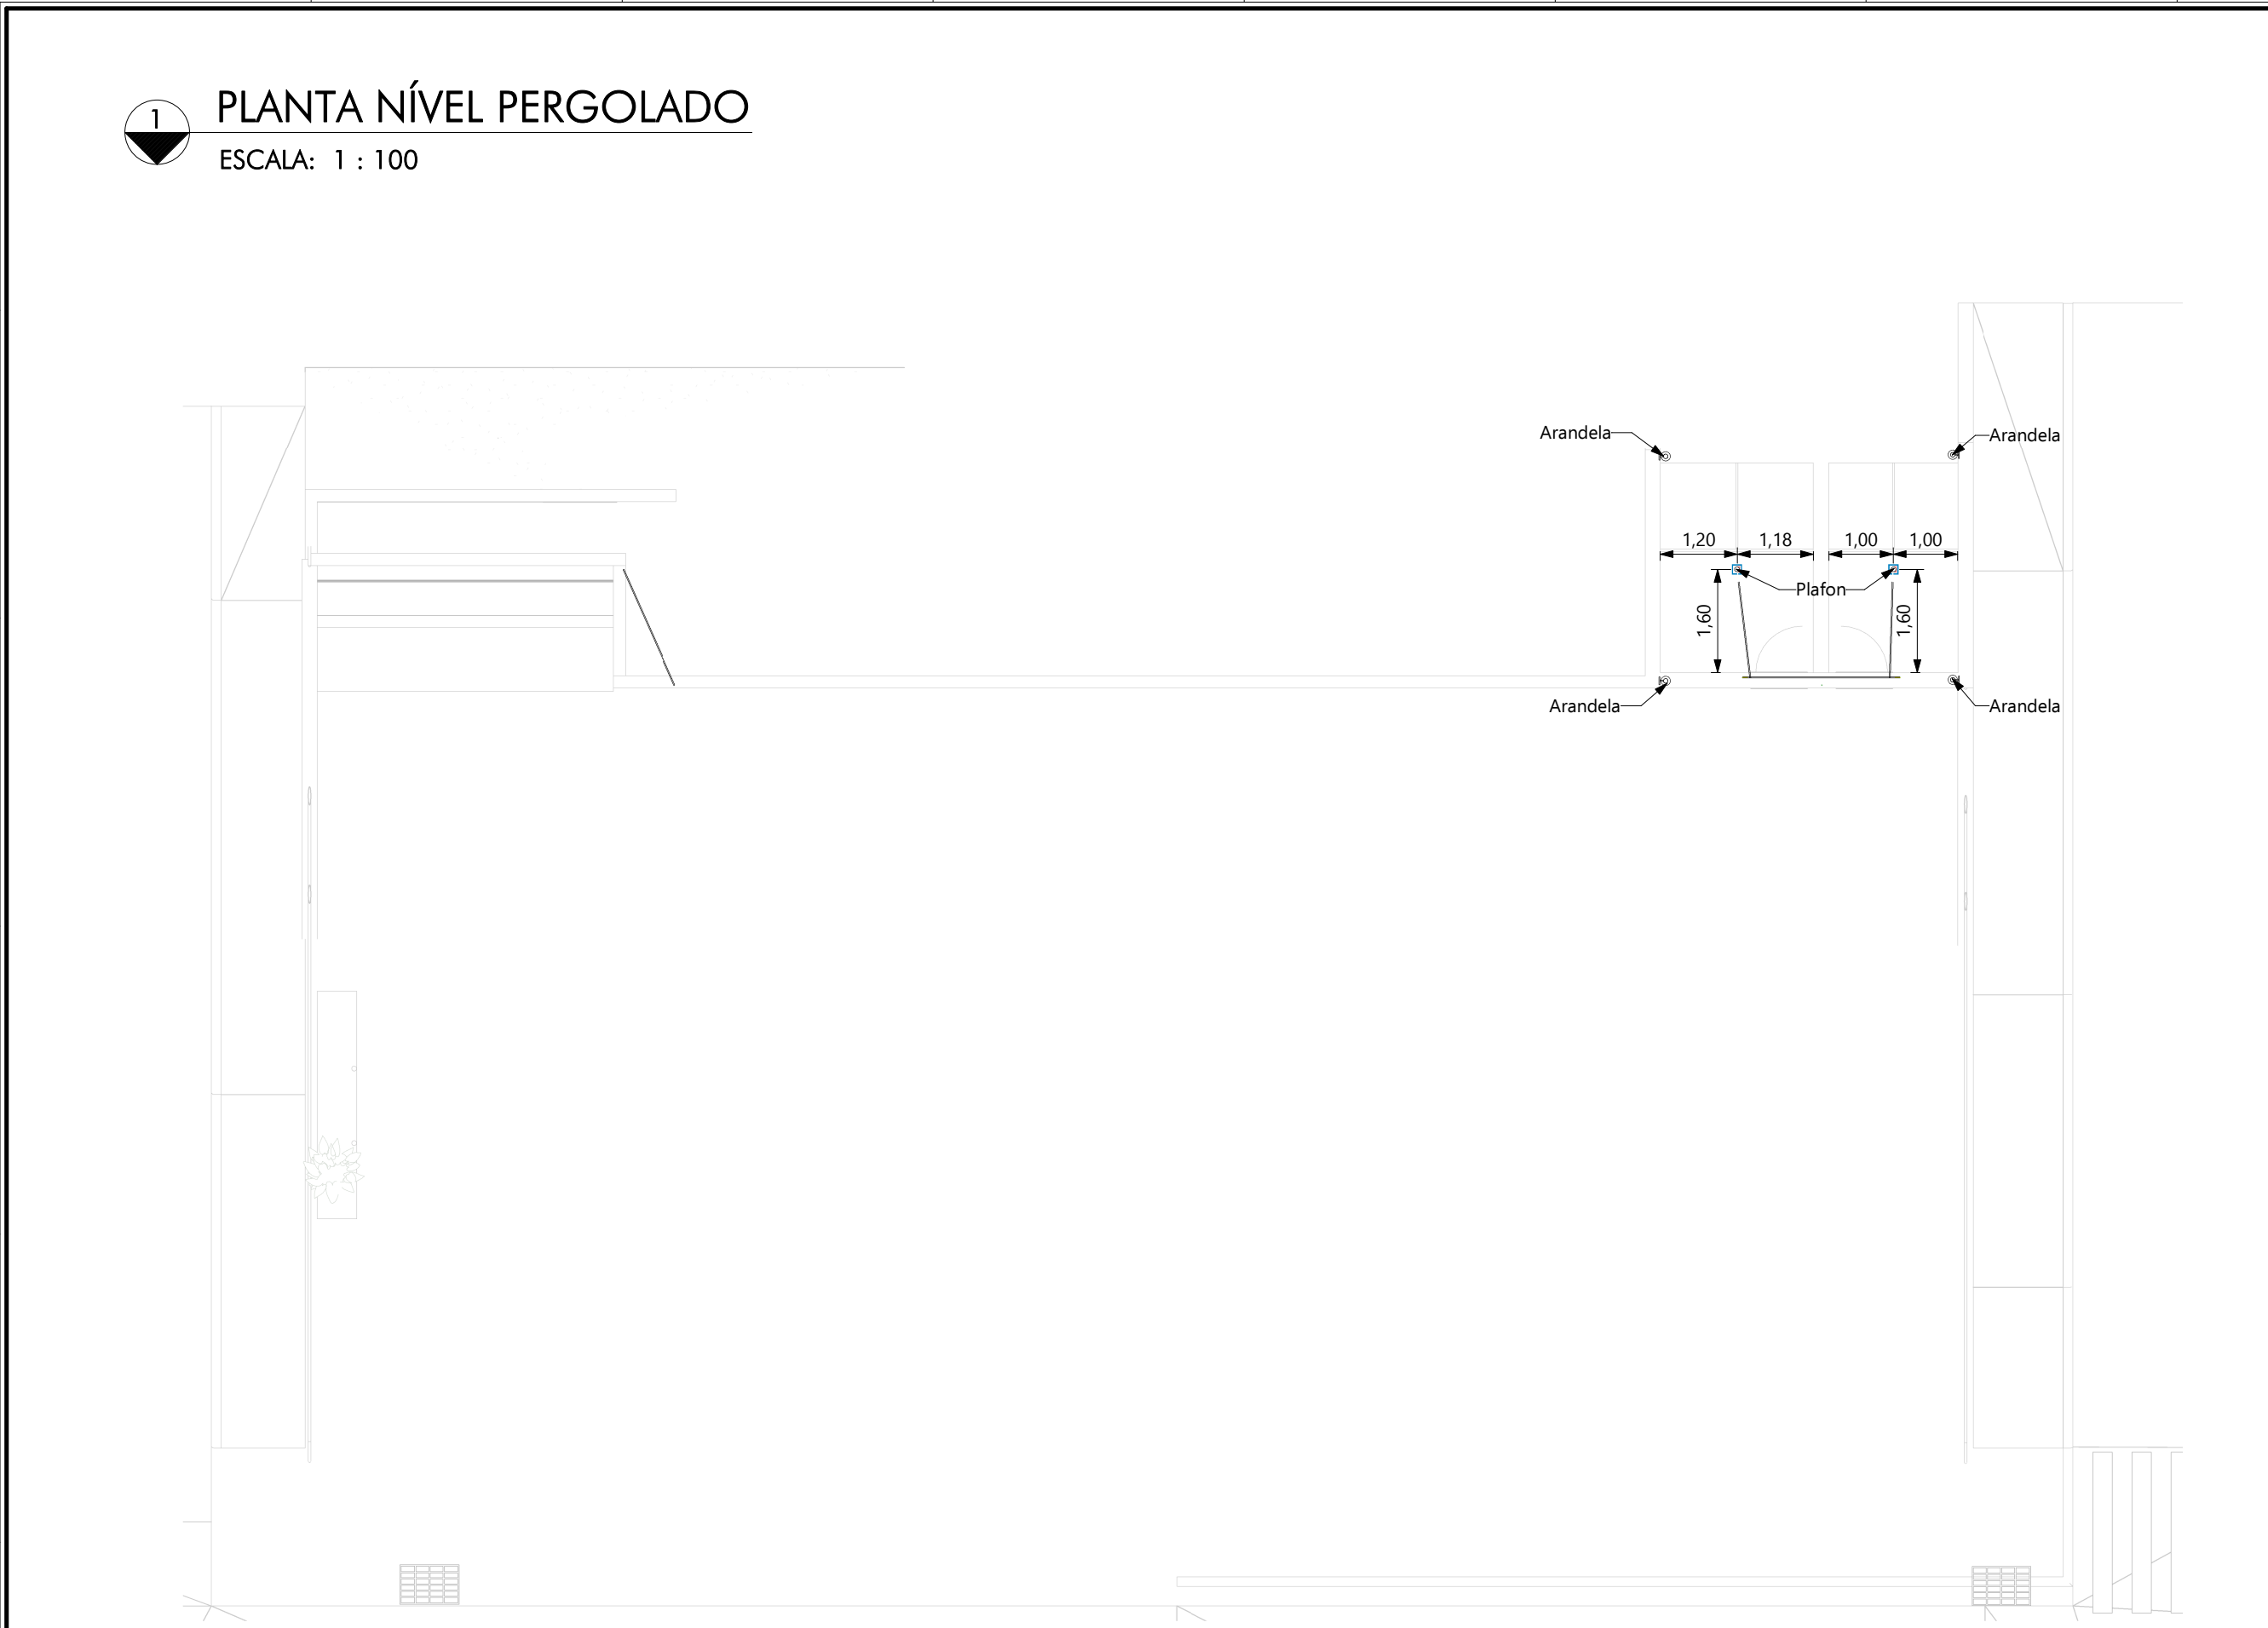

APROVAÇÕES:

PROJETO APROVADO

Data: 13 / 03 / 2026

Alvara Nº: Não se aplica pavimentação

Responsável pela aprovação

QUADRO DE REVISÕES:

REVISÃO	REFERÊNCIA	DESCRIÇÃO	DATA	APROVAÇÃO
1				
2				
LEGENDA:

QUANTITATIVOS:

RESPONSÁVEL TÉCNICO
MATHEUS VIEIRA NEGRÃO
CPF: 138.027.668-86
CREA: 404.360/MG
GAMA ENGENHARIA E ARQUITETURA LTDA.
CNPJ: 56.766.923/0001-83
CREA PJ: 158.729/MG

PREFEITO MUNICIPAL
ROSEIRO DE PAIVA MUNIZ
CPF: 050.947.326-17
PREFEITURA MUNICIPAL DE SÃO JOÃO DA MATA/MG
CNPJ: 17.935.206/0001-06



REFORMA DA PRAÇA SÃO JOÃO BATISTA

PROJETO ELÉTRICO
PLANTAS NÍVEL PERGOLADO
E DETALHES 3D

ROSEIRO DE PAIVA MUNIZ
MATHEUS VIEIRA NEGRÃO

158.729/MG

02/02

indicado
centímetros
emissão

Mar. 2026

MVieira

SJM/A10-ELE-00-02

A1.0