

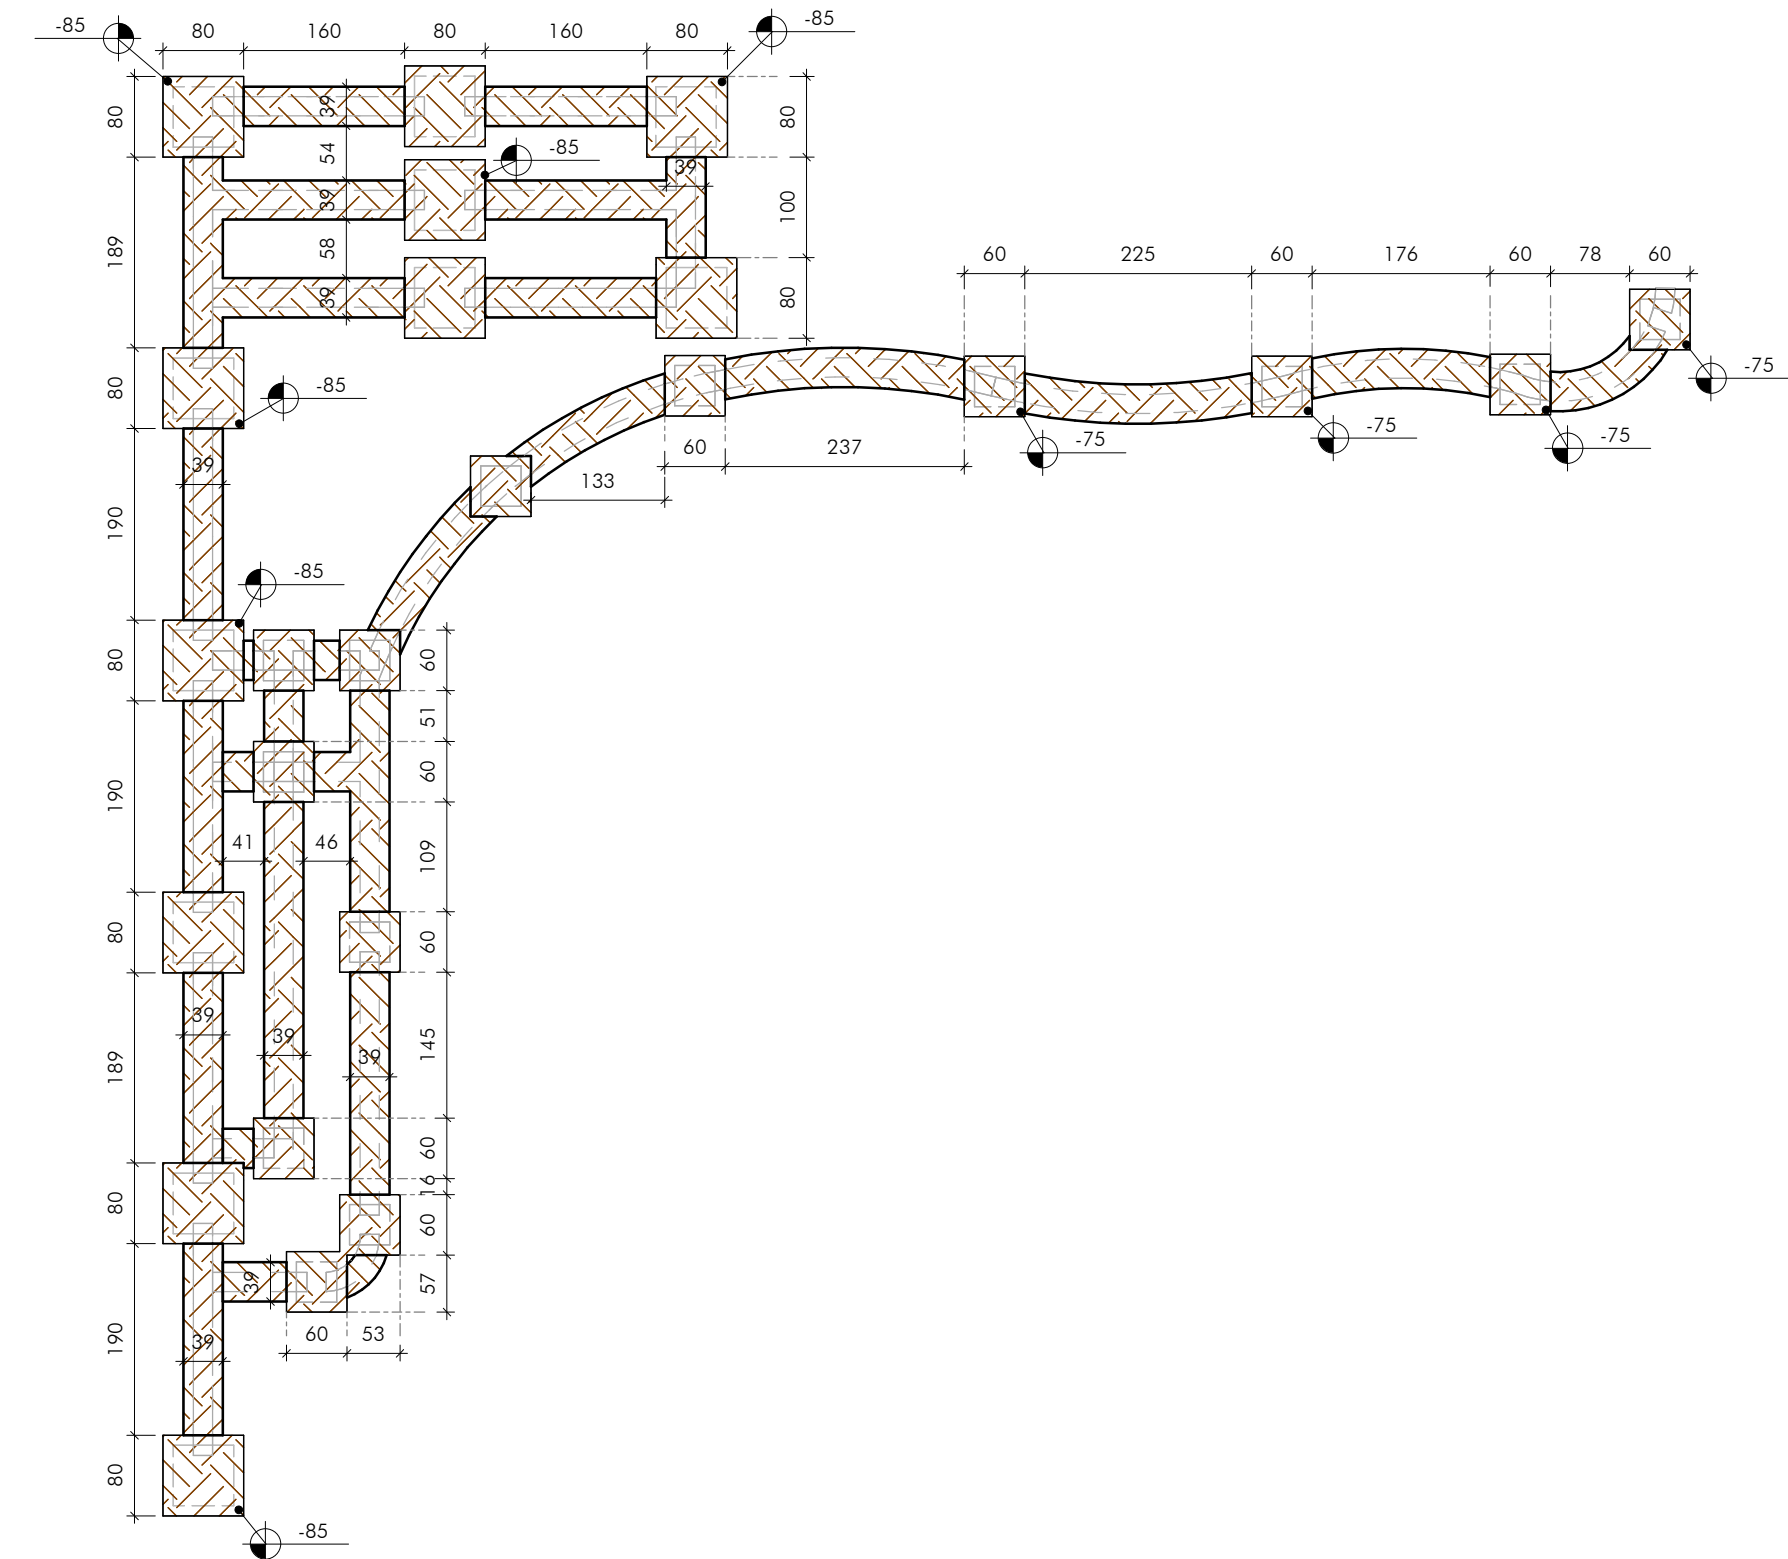




1 PLANTA DE ESCAVAÇÃO
ESCALA: 1 : 75

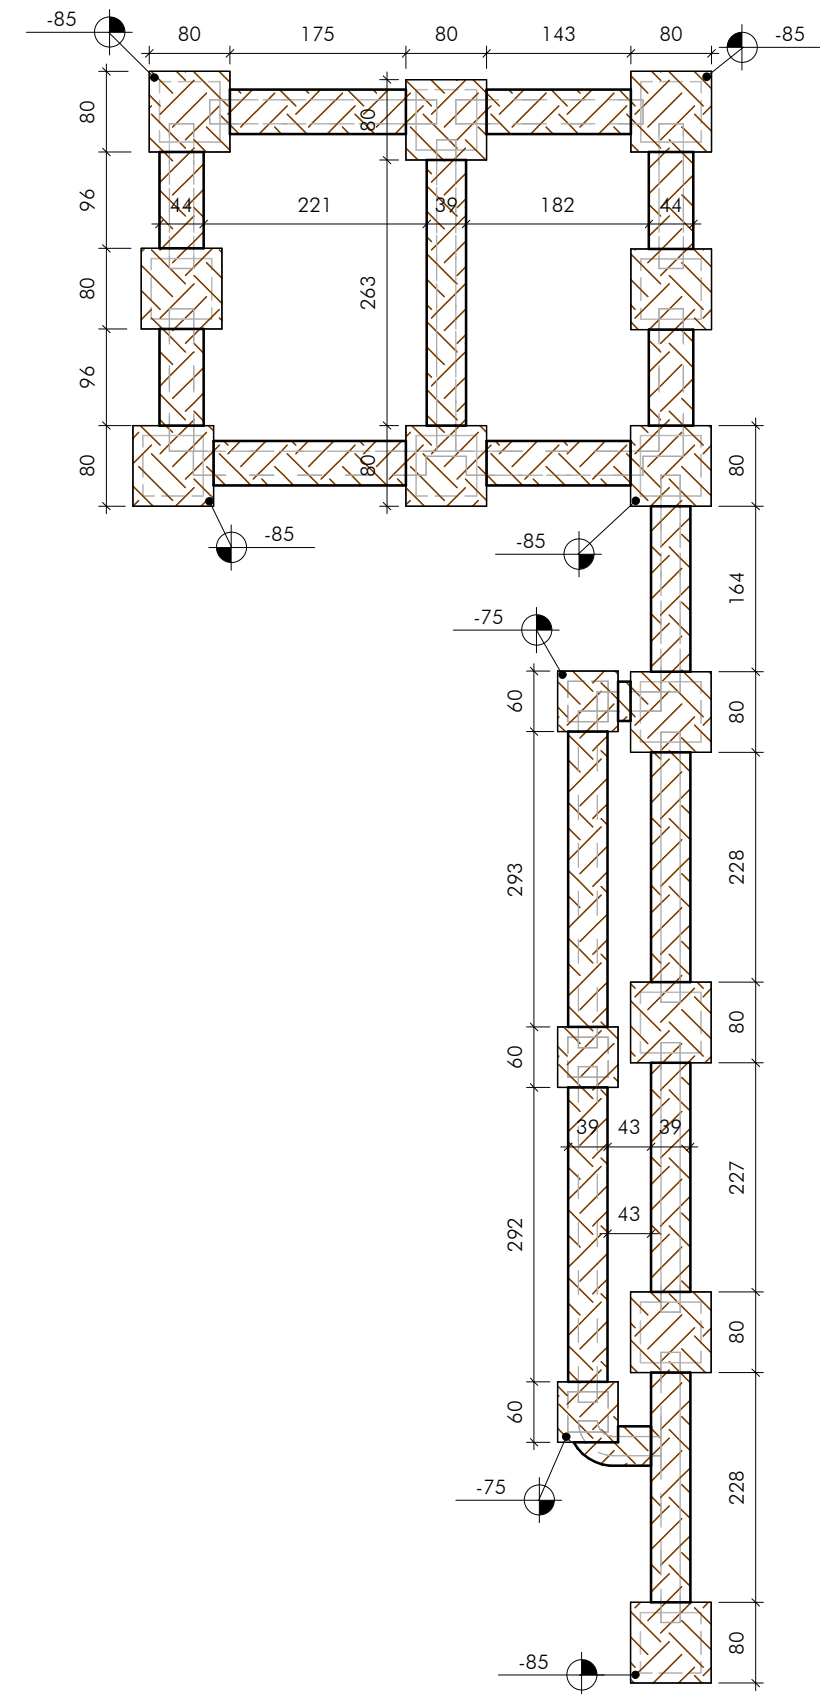


3 PLANTA DE BLOCOS
ESCALA: 1 : 75

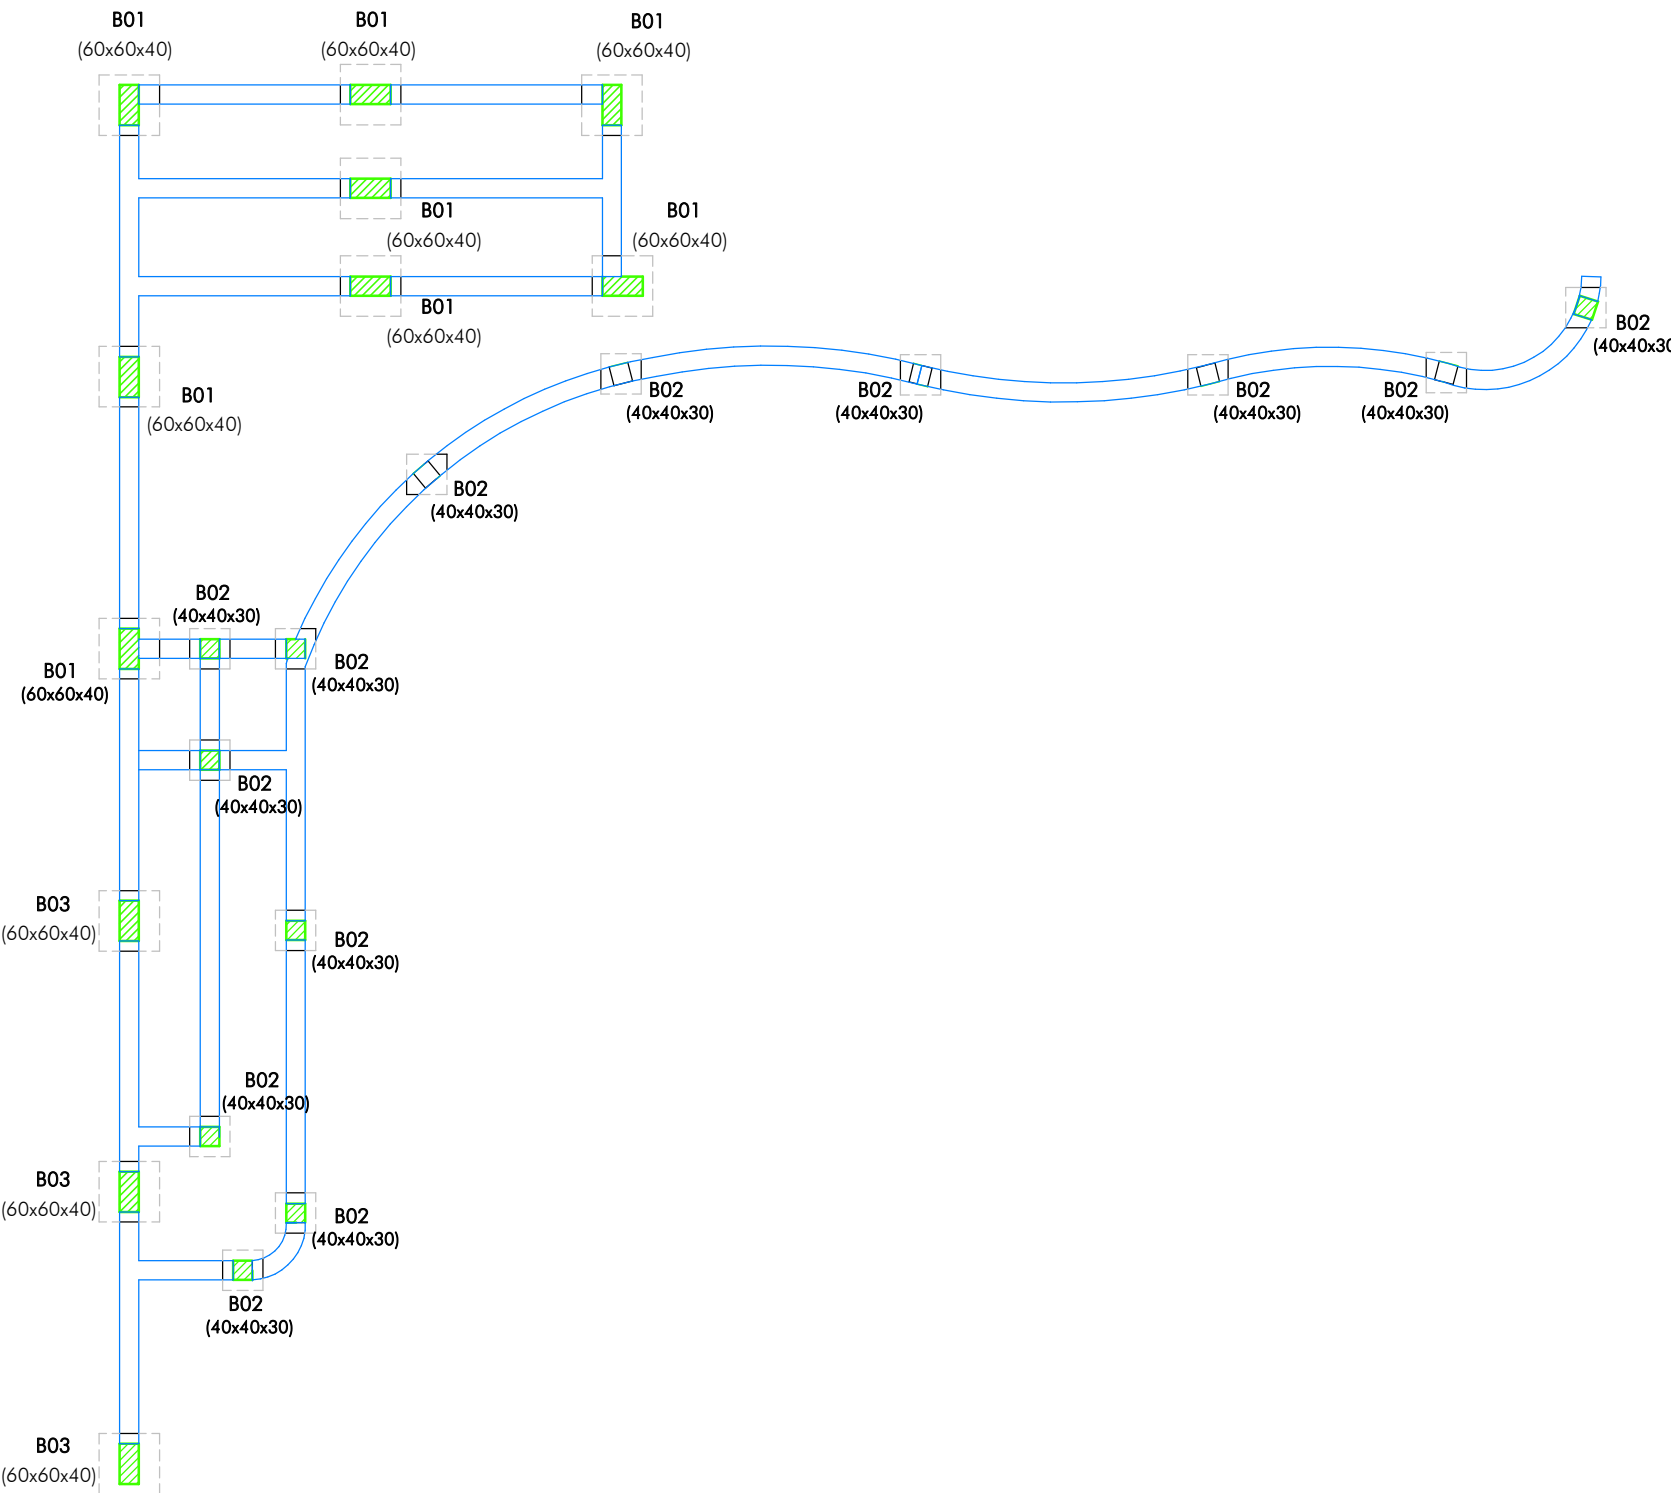


2 PLANTA NÍVEL TÉRREO
ESCALA: 1 : 50

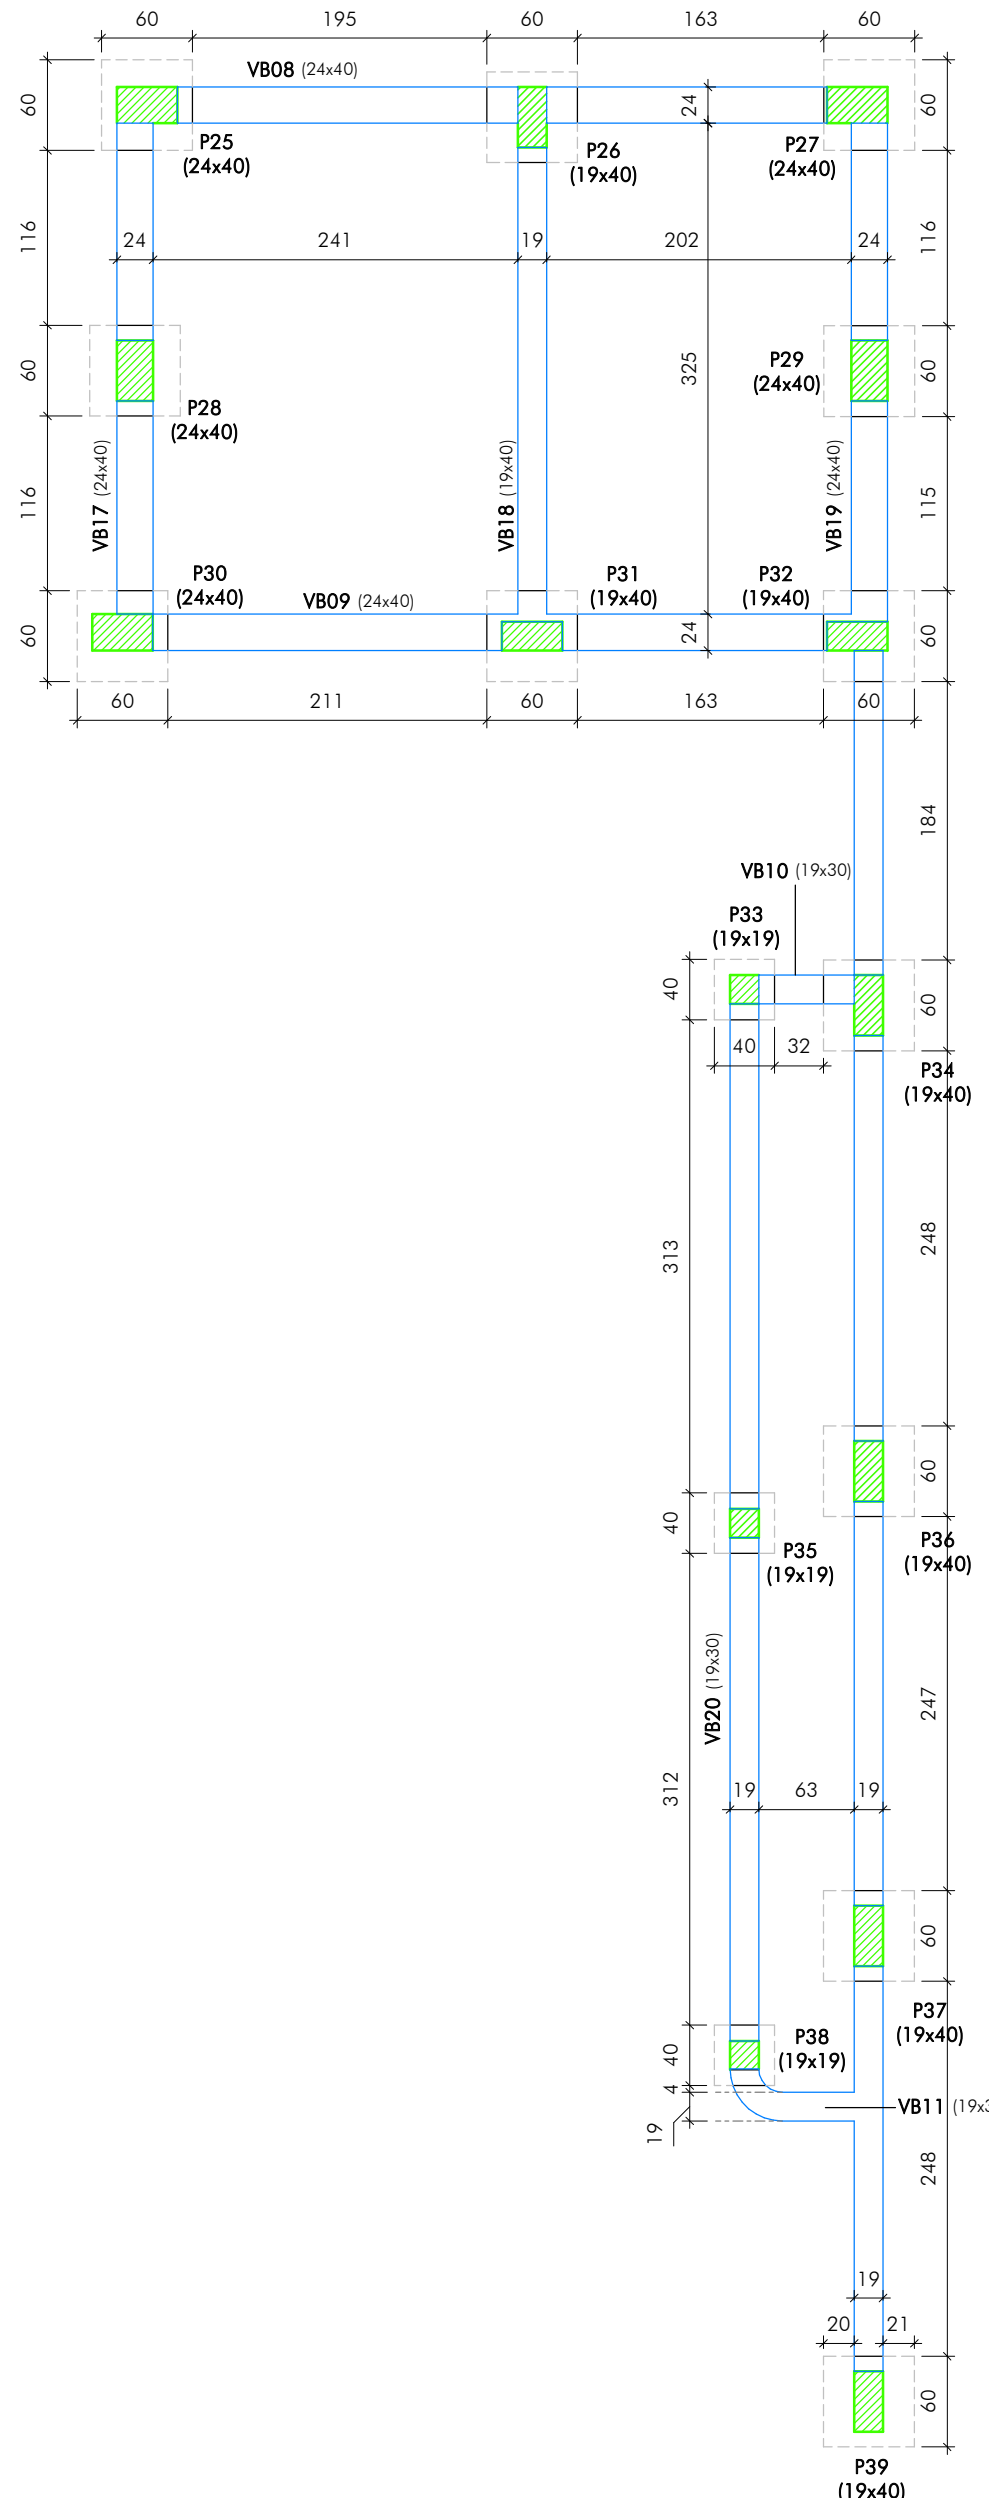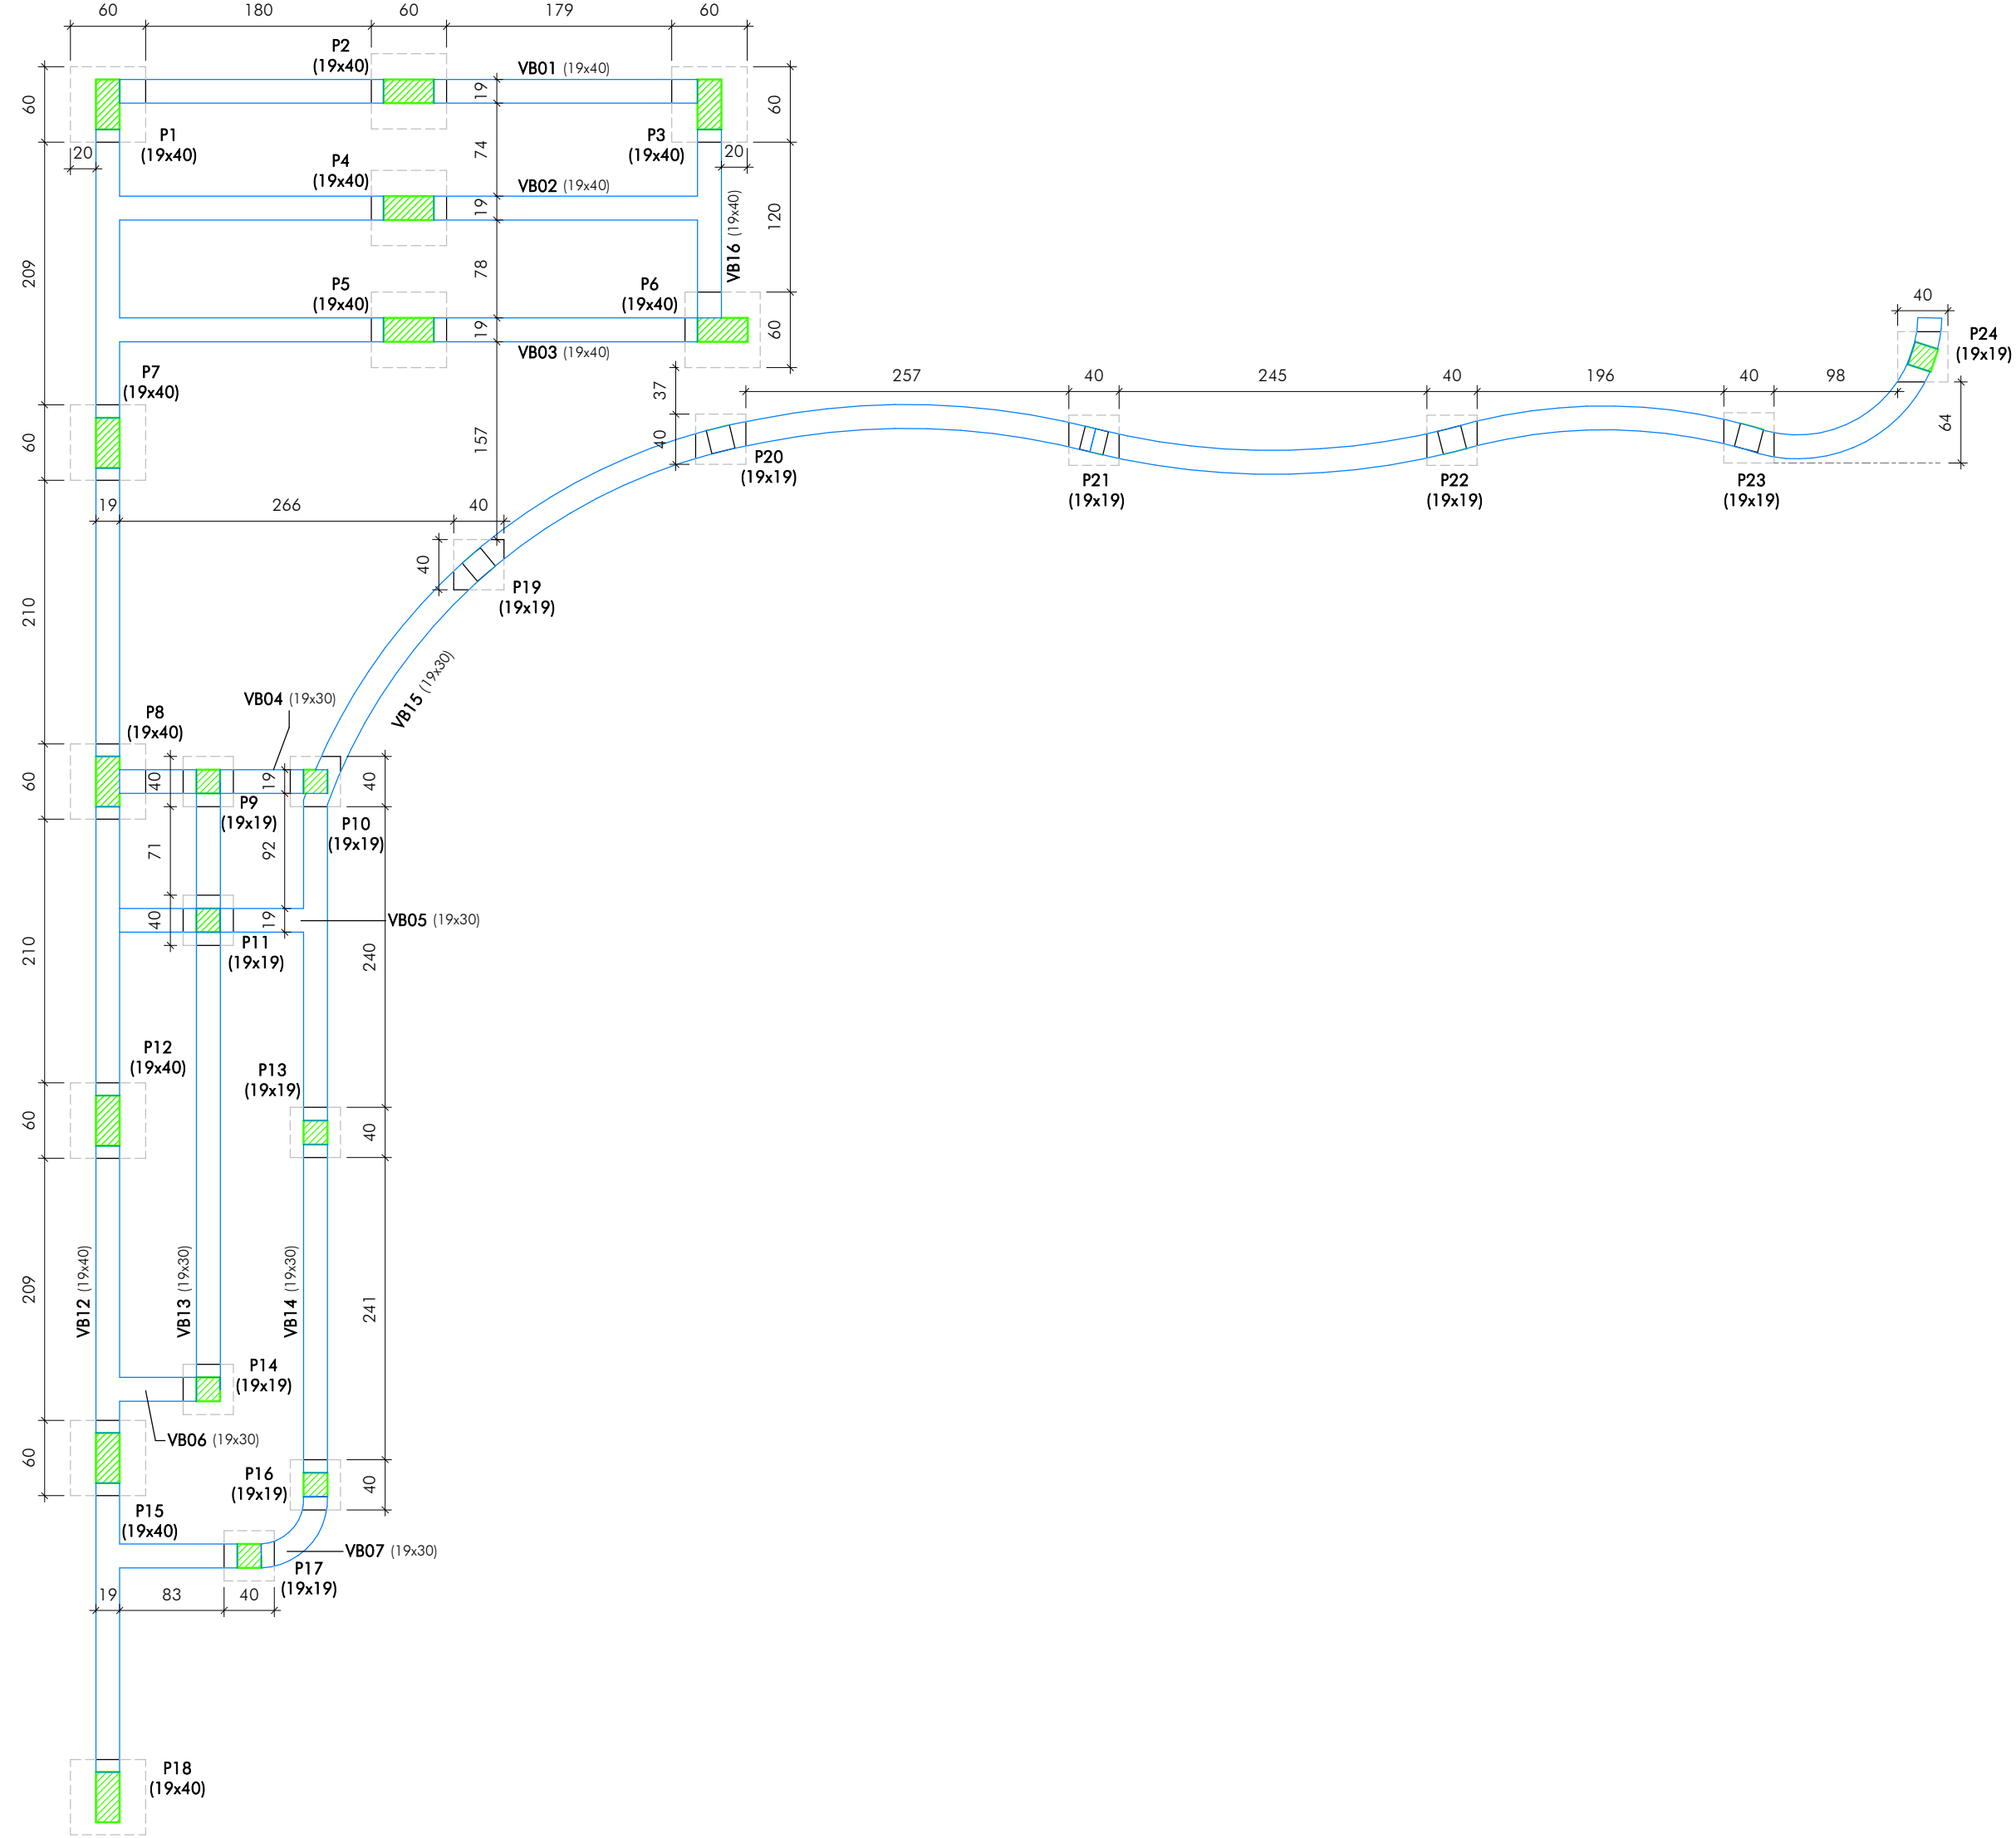


4 DETALHE CANALETAS
ESCALA: 1 : 10

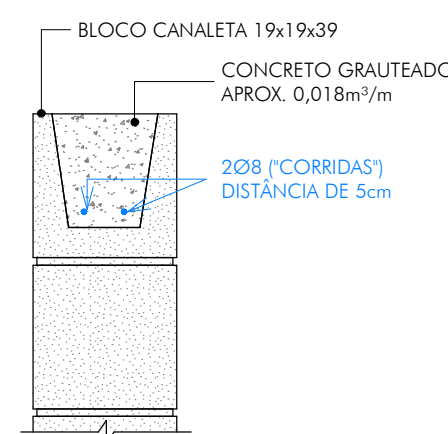


5 DETALHE GABARITO
ESCALA: 1 : 50

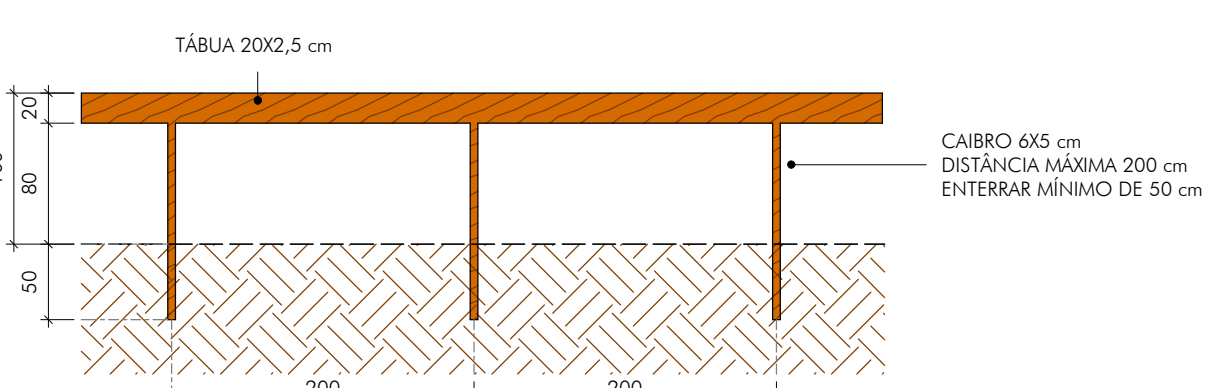

6 DETALHE MALHA
ESCALA: 1 : 50

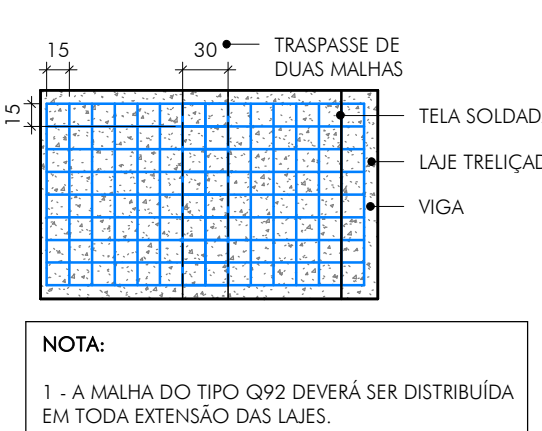

7 DETALHE TÍPICO VIGOTAS
ESCALA: 1 : 25

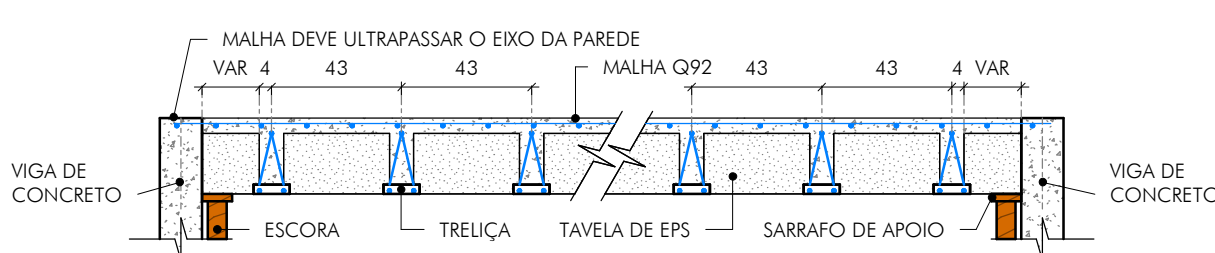

QUADRO DE REVISÕES:

REVISÃO	REFERÊNCIA	DESCRIÇÃO	DATA	APROVAÇÃO
1				
2				
LEGENDA::

	ESTACA COM Ø50MM
	ESTACA COM Ø40MM
	ESTACA COM Ø30MM
	ESTACA BROCA COM Ø20MM

BLOCO DE FUNDAÇÃO COM
ESTACA Ø30 cm (C/Ld)

VIGA BALDRAME (bx)

NÍVEL ESTRUTURA

NOME DO
DETALHE

Nº DA FOLHA

95 (COTA DE ESCAVAÇÃO)

VALA ESCAVAÇÃO BLOCO DE FUNDAÇÃO

PROJEÇÃO BLOCO DE FUNDAÇÃO

VALA ESCAVAÇÃO VIGA BALDRAME

PROJEÇÃO VIGA BALDRAME

95 (COTA DE ESCAVAÇÃO)

LAJE TRELIÇADA

SENTIDO DOS TRELHOS

NUMERAÇÃO DA LAJE

DADOS DA LAJE

LTO1

SB=1,55kg/m²

CS=1,25kg/m²

PILAR QUE NASCE

PILAR QUE PASSA

PILAR QUE MORRE

P01 (19x30)

OBSERVAÇÕES:

RESPONSÁVEL TÉCNICO
MATEUS VIEIRA NEGRÃO
CPF: 158.009.446-84
CREA: 404.360/MG

PREFEITO MUNICIPAL
ROSEMIRO DE PAIVA MUNIZ
CPF: 050.947.336-17
PREFEITURA MUNICIPAL DE SÃO JOÃO DA MATIA-MG
CNPJ: 17.935.206/0001-06

APROVAÇÕES:

PROJETO APROVADO

Data: 13 / 03 / 2026

Alvara Nº: Não se aplica pavimentação

Responsável pela aprovação

REFORMA DA PRAÇA SÃO JOÃO BATISTA

PROJETO ESTRUTURAL

PLANTA DE ESCAVAÇÃO

PLANTA DE BLOCOS E PLANTA DO NÍVEL TÉRREO

E DETALHES

ROSEMIRO DE PAIVA MUNIZ

MATEUS VIEIRA NEGRÃO

01/04

indicada

centímetro

emissão

Mar 2026

MVeira

SJM-10/PCE/00-01