1 PLANTA NÍVEL MEIO MURO
ESCALA: 1 : 50

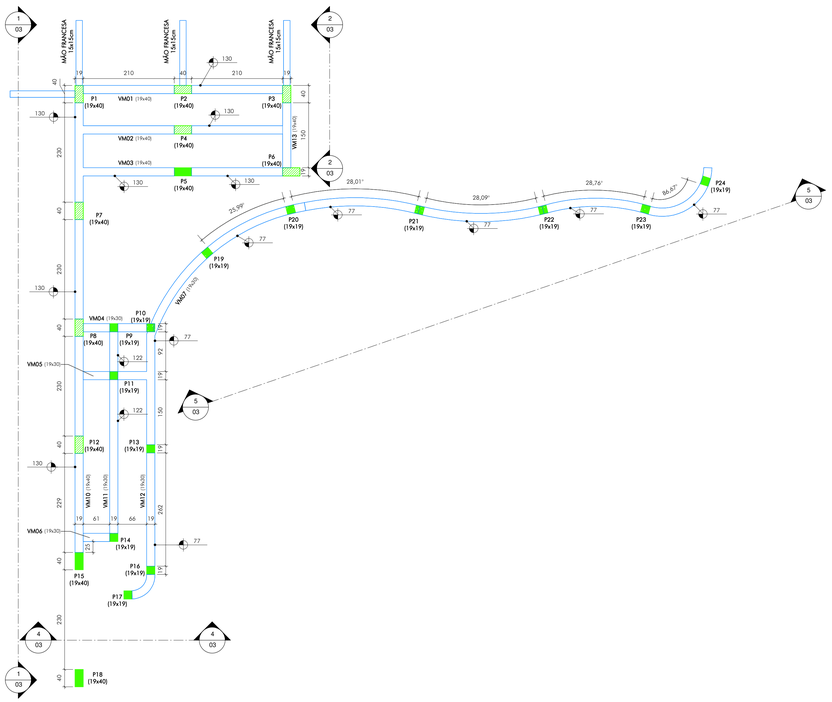

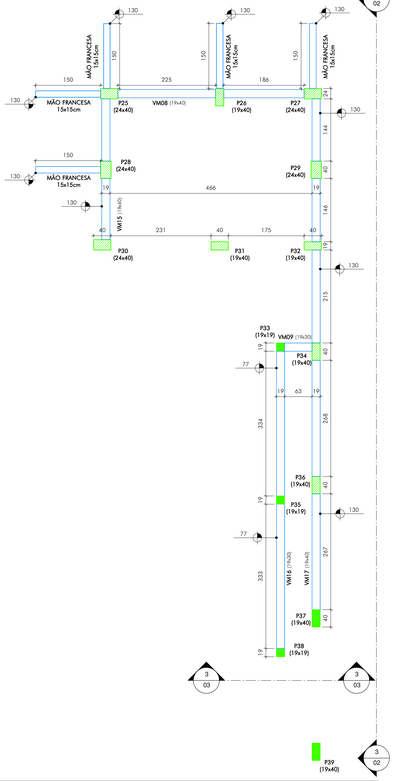

2 PLANTA NÍVEL PERGOLADO
ESCALA: 1 : 75

3 CORTE AA
ESCALA: 1 : 50

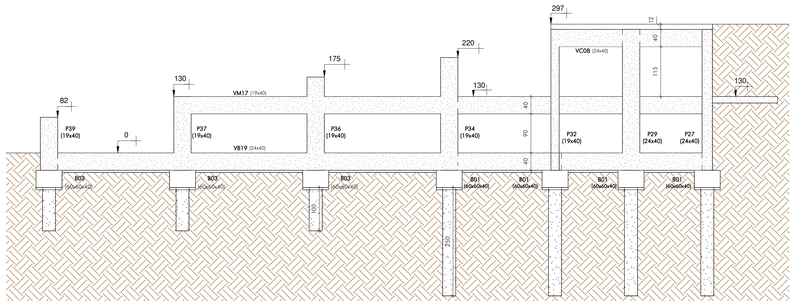

4 LAJE PERGOLADO
ESCALA: 1 : 50

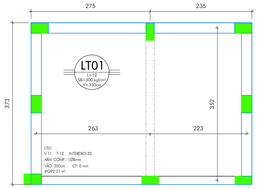

5 DETALHE CONCRETAGEM - PILARES
ESCALA: 1 : 10

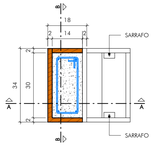

NOTAS:

1- O PRAZO ENTRE UMA CONCRETAGEM E OUTRA DEVERÁ OBEDECER O ENRIJECIMENTO DO CONCRETO, DEVENDO SER FEITA A ESCARIFICAÇÃO.
2- É NECESSÁRIO REALIZAR O TRAVAMENTO DAS FÔRMAS, UTILIZANDO-SE DE SARRAFOS DE 2,5X5,0CM A CADA 50CM.

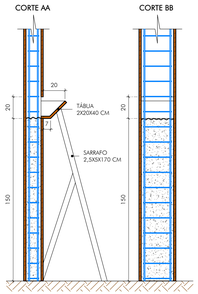

6 DETALHE BARRAS EM VIGAS
ESCALA: 1 : 25

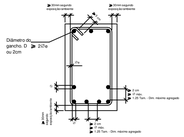

7 DETALHE DE LAJE TRELIÇADA
ESCALA: 1 : 200

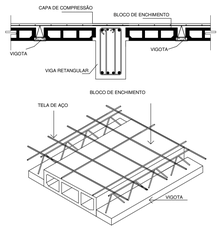

APROVAÇÕES:

PROJETO APROVADO
Data: 13 / 03 / 2026
Alvara Nº: Não se aplica pavimentação.
ROSEMIRO DE PAIVA MUNIZ:05094732617
Assinado de forma digital por ROSEMIRO DE PAIVA MUNIZ:05094732617
Dados: 2026.03.13 15:34:11 -03'00'
Responsável pela aprovação

QUADRO DE REVISÕES:

REVISÃO	REFERÊNCIA	DESCRIÇÃO	DATA	APROVAÇÃO

LEGENDA::

ESTACA COM Ø350MM
ESTACA COM Ø400MM
ESTACA COM Ø300MM
ESTACA BROCA COM Ø200MM

BO1 (150x60x50) — BLOCO DE FUNDAÇÃO COM ESTACA Ø300 mm (CaCaH)
VB1 (20x40) — VIGA BALDRAME (beb)

NÍVEL ESTRUTURA
NOME DO DETALHE — 01 — Nº DA FOLHA

-95 (COTA DE ESCAVAÇÃO)
VALA ESCAVAÇÃO BLOCO DE FUNDAÇÃO
PROJEÇÃO BLOCO DE FUNDAÇÃO
VALA ESCAVAÇÃO VIGA BALDRAME
PROJEÇÃO VIGA BALDRAME
-95 (COTA DE ESCAVAÇÃO)

LAJE TRELIÇADA
SENTIDO DOS TRELHOS
NUMERAÇÃO DA LAJE — LT01 — 373 X 342 — 127m² — 1/25cm²
DADOS DA LAJE

PILAR QUE NASCE
PILAR QUE PASSA
PILAR QUE MORRE
P01 (19x30)

OBSERVAÇÕES:

gov.br — Documento assinado digitalmente
MATHEUS VIEIRA NEGRÃO
Data: 13/03/2026 18:26:36-0300
Verifique em https://validar.iti.gov.br

ROSEMIRO DE PAIVA MUNIZ:05094732617 — Assinado de forma digital por ROSEMIRO DE PAIVA MUNIZ:05094732617
Dados: 2026.03.13 15:34:11 -03'00'

RESPONSÁVEL TÉCNICO
MATHEUS VIEIRA NEGRÃO
CPF: 138.029.666-86
CREA: 404.360MG
GAMA ENGENHARIA E ARQUITETURA LTDA.
CNPJ: 58.768.223/0001-83
CREA PJ: 158.729/MG

PREFEITO MUNICIPAL
ROSEMIRO DE PAIVA MUNIZ
CPF: 050.947.326-17
PREFEITURA MUNICIPAL DE SÃO JOÃO DA MATA-MG
CNPJ: 17.935.206/0001-06

GAMA ENGENHARIA

OBRA: REFORMA DA PRAÇA SÃO JOÃO BATISTA
ASSUNTO: PROJETO ESTRUTURAL
PLANTAS DE VIGAS
PLANTA DE LAJE PERGOLADO, CORTE AA E DETALHES

RESPONSÁVEL TÉCNICO: MATHEUS VIEIRA NEGRÃO	CPF: 050.947.326-17	ASSINATURA:	FOLHA: 02/04
ASSUNTO: MATHEUS VIEIRA NEGRÃO			ESCALA: indicada
			UNIDADE: centímetro
			ESTADO: emissão
			DATA: Mar.2026
			REVISÃO: MVieira
A.R.T. MG20264754208	CREA 404.360MG	CREA PJ 158.729/MG	ARQUIVO: SJM-10/PCE/00-02

A1.0