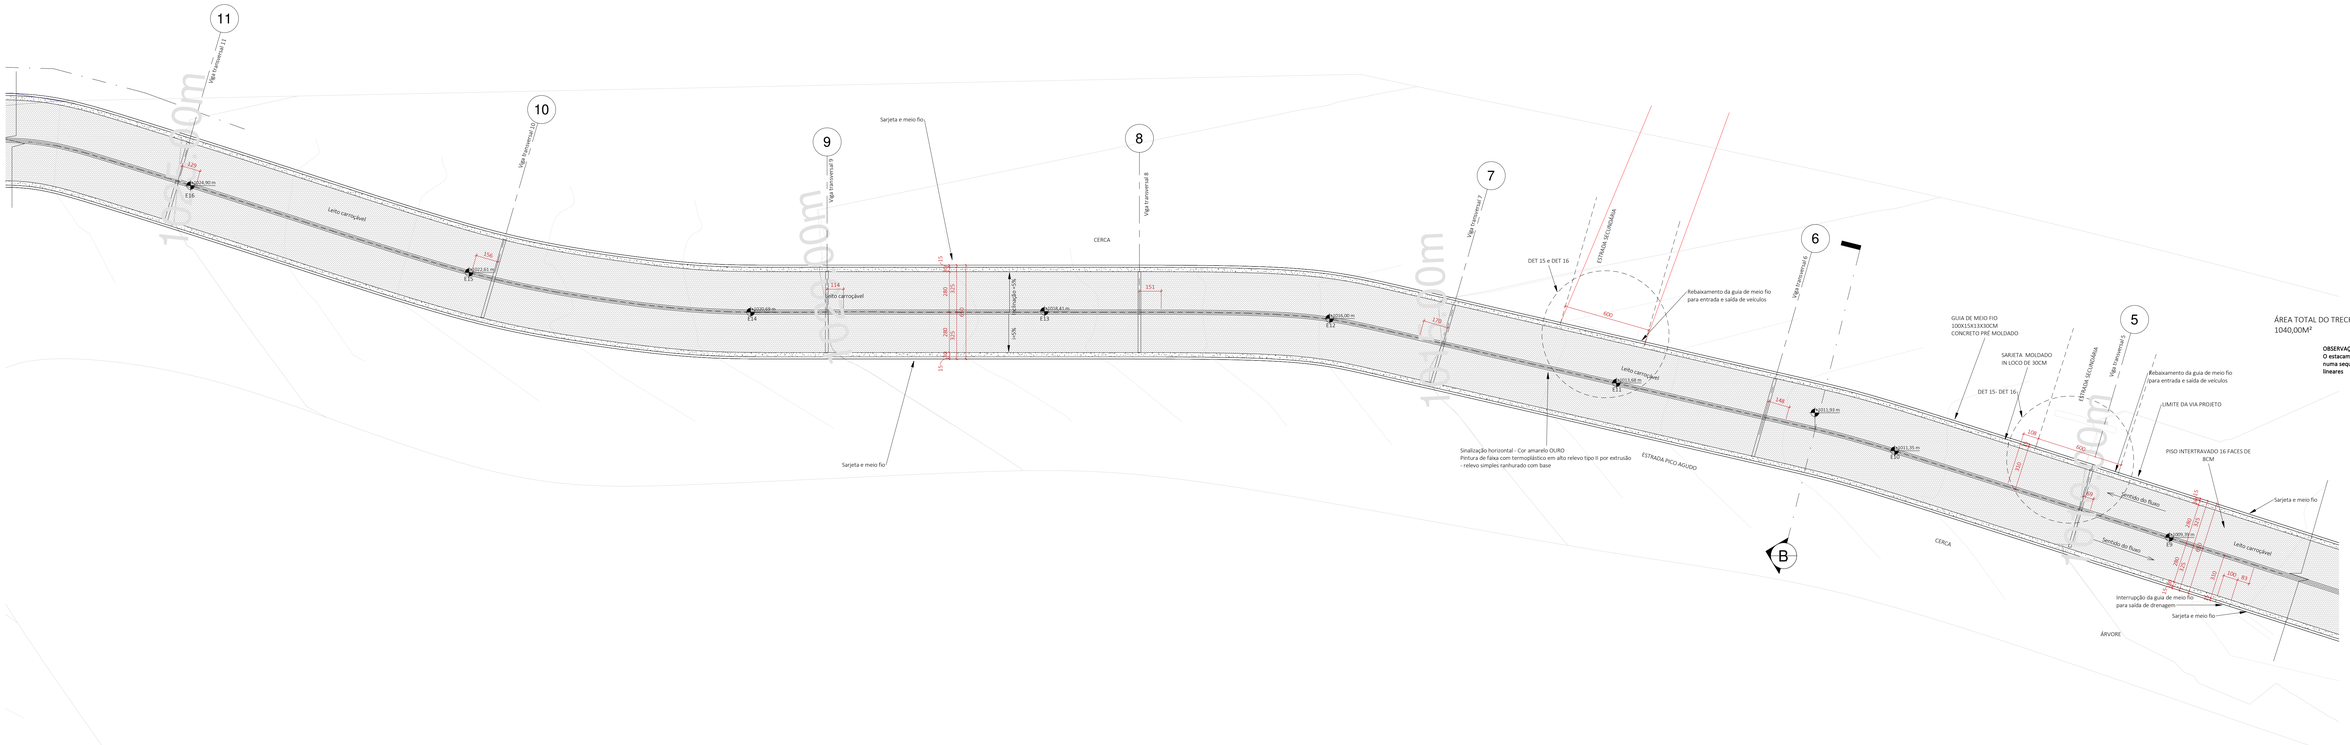

1 Trecho I - Planta geométrica 02

1 : 150

CERCA

Mettodo Projetos e Construções

PROJETO DE PAVIMENTAÇÃO	FOLHA	02/17
CONTEÚDO	ESCALA	INDICADO
PLANTA GEOMÉTRICA 02	DATA	03/04/2025

ESTRADA PICO AGUDO
LOCAL
CENTRO
BAIRRO

SÃO JOÃO DA MATA - MINAS GERAIS
MUNICÍPIO

PREFEITURA DE SÃO JOÃO DA MATA
PROPRIETÁRIO

37568-000
CEP

ASSINATURAS

ROSEMIRO DE PAIVA MUNIZ:05094732617 Assinado de forma digital por ROSEMIRO DE PAIVA MUNIZ:05094732617

gov.br Documento assinado digitalmente
MATHEUS VIEIRA NEGRÃO
Data: 30/04/2025 08:08:49-0300
Verifique em https://validar.iti.gov.br

PROPRIETÁRIO E CONTRATANTE
CNPJ: 17.935. 206/0001-06
PREFEITURA DE SÃO JOÃO DA MATA

CONTRATADO
GAMA ENGENHARIA E ARQUITETURA LTDA
CNPJ: 58.768.223/0001-83

ROSEMIRO DE PAIVA MUNIZ:05094732617 Assinado de forma digital por ROSEMIRO DE PAIVA MUNIZ:05094732617

gov.br Documento assinado digitalmente
EDUARDO MOTA RIBEIRO BORGES
Data: 30/04/2025 08:04:15-0300
Verifique em https://validar.iti.gov.br

PREFEITO MUNICIPAL
CPF: 050.947.326-17
ROSEMIRO DE PAIVA MUNIZ

AUTOR DO PROJETO
EDUARDO MOTA RIBEIRO BORGES
ARQUITETO URBANISTA
CAU-MG A190278-4

CARIMBOS