1 PLANTA DE SINALIZAÇÃO - TRECHO 01

ESCALA: 1 : 200

OBSERVAÇÃO:
O estaqueamento esta modulado de 20 em 20 metros lineares.

ÁREA TOTAL DO TRECHO:
1675,171 m²

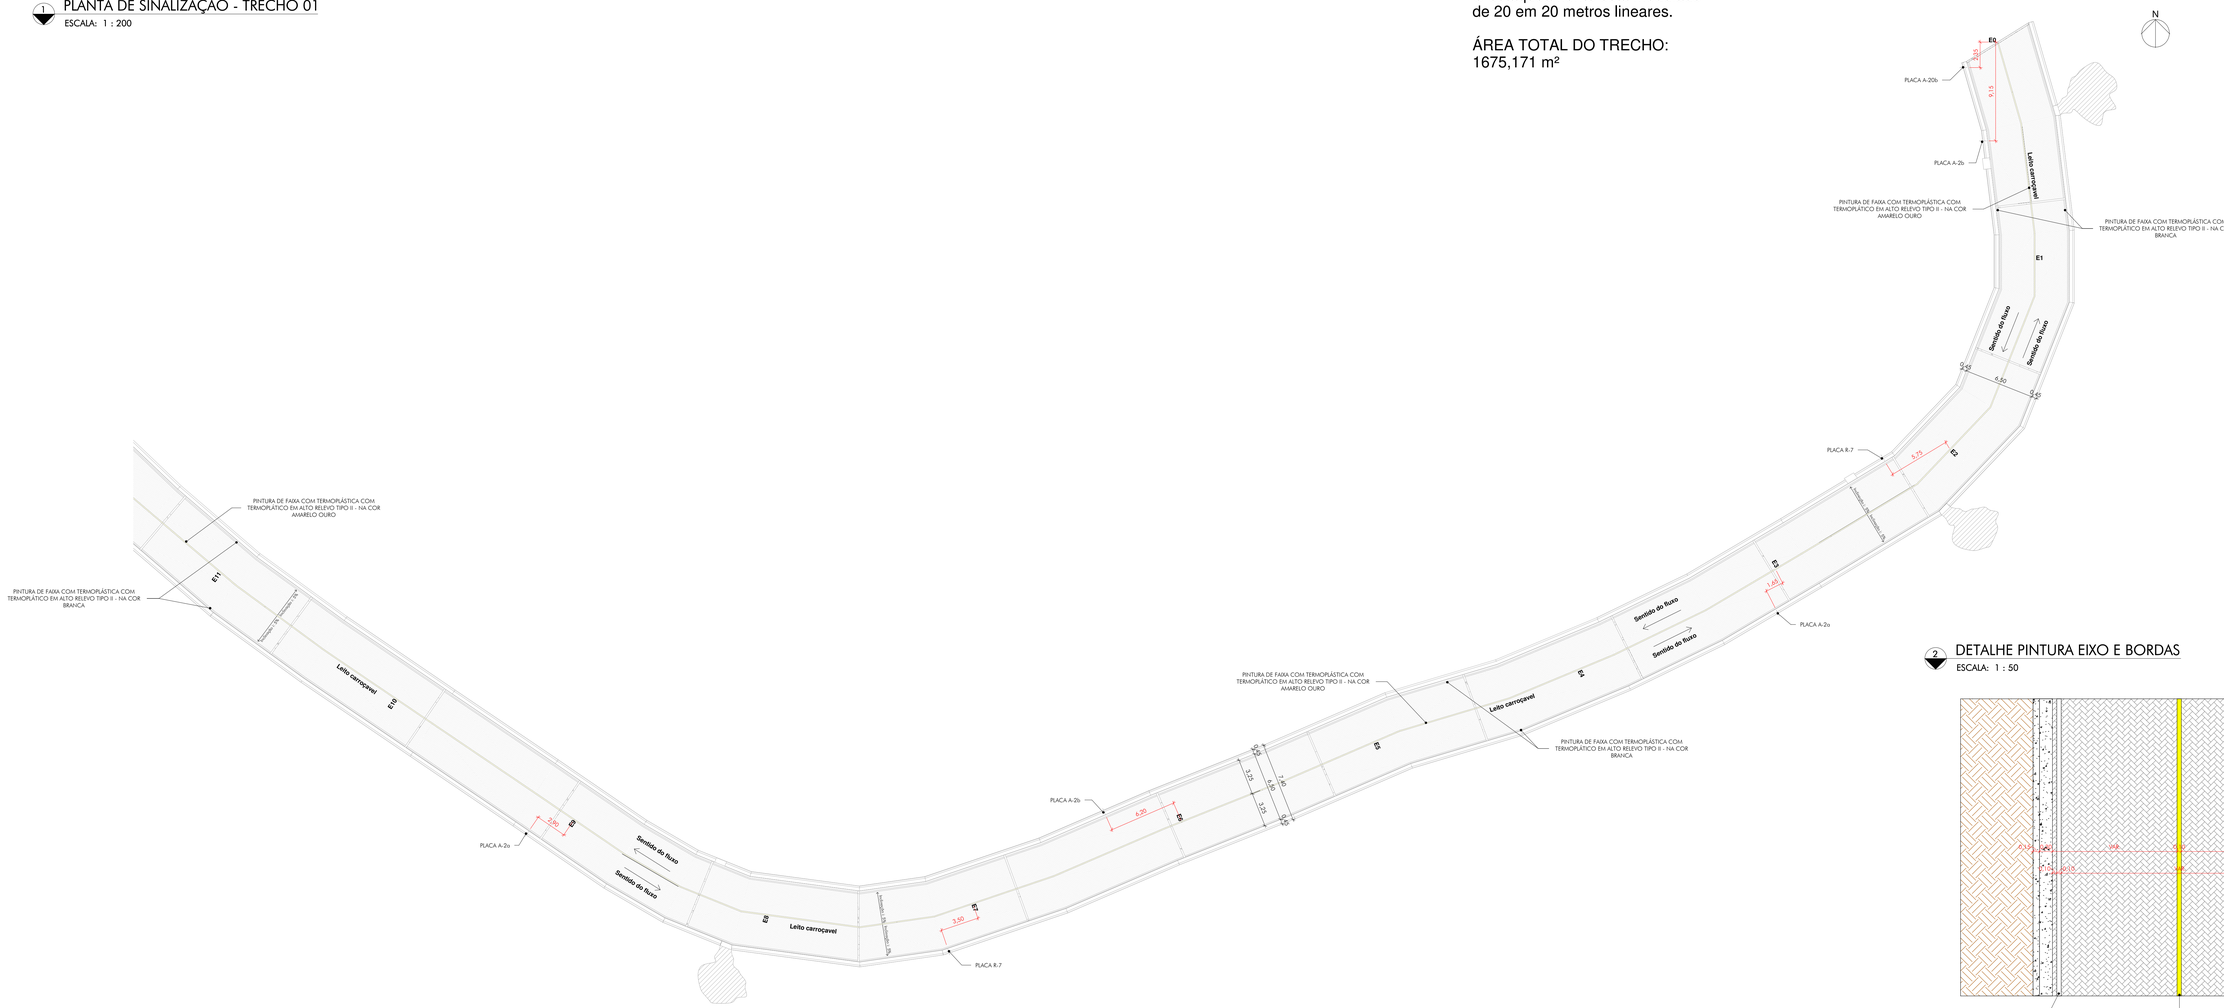

2 DETALHE PINTURA EIXO E BORDAS

ESCALA: 1 : 50

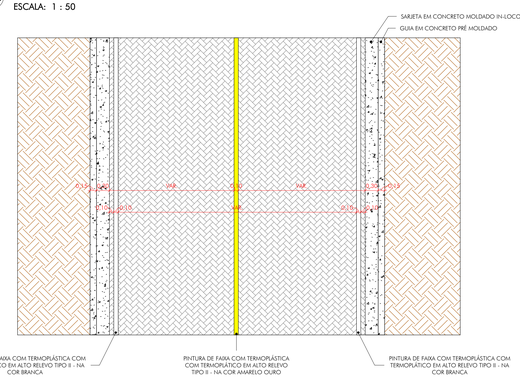

QUADRO DE REVISÕES:

REVISÃO	REFERÊNCIA	DESCRIÇÃO	DATA	APROVAÇÃO

QUANTITATIVOS:

QUANTITATIVO PINTURA DE VIAS

ITEM	ÁREA (M²)
PINTURA COR AMARELO OURO	41,63 m²
PINTURA COR BRANCA	135,04 m²

QUANTITATIVO PLACAS DE TRÂNSITO

CÓDIGO	NOME	QTDE
PLACA A-20b	ACLIVE ACENTUADO	1
PLACA A-2b	CURVA A DIREITA	2
PLACA A-2a	CURVA À ESQUERDA	2
PLACA A-20a	DECLIVE ACENTUADO	1
PLACA R-1	PARADA OBRIGATÓRIA	3
PLACA R-7	PROIBIDO ULTRAPASSAR	4

LEGENDA:

POÇO DE VISITA (PV) EXISTENTE
POSTE DE LUZ (PL) EXISTENTE
BOCA DE LOBO EXISTENTE
GREUMA DE CONCRETO
VIGA DE CONTENÇÃO
PAVIMENTO DE BLOCO INTERTRAVADO

CARIMBOS:

gov.br — Documento assinado digitalmente
MATHEUS VIEIRA NEGRÃO
Data: 28/07/2025 09:13:39-0300
Verifique em https://validar.iti.gov.br

RESPONSÁVEL TÉCNICO
MATHEUS VIEIRA NEGRÃO
CPF: 138.029.666-86
CREA: 404.360MG
GAMA ENGENHARIA E ARQUITETURA LTDA.
CNPJ: 58.768.223/0001-83
CREA PJ: 158.729/MG

ROSEMIRO DE PAIVA MUNIZ:05094732617 Assinado de forma digital por ROSEMIRO DE PAIVA MUNIZ:05094732617

PREFEITO MUNICIPAL
ROSEMIRO DE PAIVA MUNIZ
CPF: 050.947.326-17
PREFEITURA MUNICIPAL DE SÃO JOÃO DA MATA-MG
CNPJ: 17.935.206/0001-06

PROJETO APROVADO
Data: 28 / 07 / 2025
Alvara Nº: Não se aplica pavimentação
ROSEMIRO DE PAIVA MUNIZ:05094732617 Assinado de forma digital por ROSEMIRO DE PAIVA MUNIZ:05094732617
Responsável pela aprovação

OBRA: ULTIMA FASE CALÇAMENTO PICO AGUDO
TÍTULO: PROJETO DE PAVIMENTAÇÃO
PLANTA DE SINALIZAÇÃO
TRECHO 01
E DETALHE DE SINALIZAÇÃO
PREFEITO LOCALIDADE: ROSEMIRO DE PAIVA MUNIZ
AUTOR PROJETO: MATHEUS VIEIRA NEGRÃO
CPF: 050.947.326-17
ASSINATURA:
DATA: Jul.25
DESENHO: MVieira
A.R.T.: MG20254133598
CREA: 404.360MG
CREA PJ: 158.729/MG
DESENHISTA: MVN
FOLHA: 07/08
ESCALA: indicado
UNIDADE: centímetro
VERSÃO: emissão
REVISÃO: SJM-A3/PAV/00-07
FORMATO: A1.0