

1 PLANTA DE SINALIZAÇÃO - TRECHO 02
ESCALA: 1 : 200




2 DETALHE PINTURA EIXOS E BORDAS
ESCALA: 1 : 50

3 DETALHAMENTO ROTATÓRIA
ESCALA: 1 : 200

OBSERVAÇÃO:
O estaqueamento esta modulado de 20 em 20 metros lineares.

ÁREA TOTAL DO TRECHO:
1862,569 m²

DETALHE DA ROTATÓRIA - DET 01

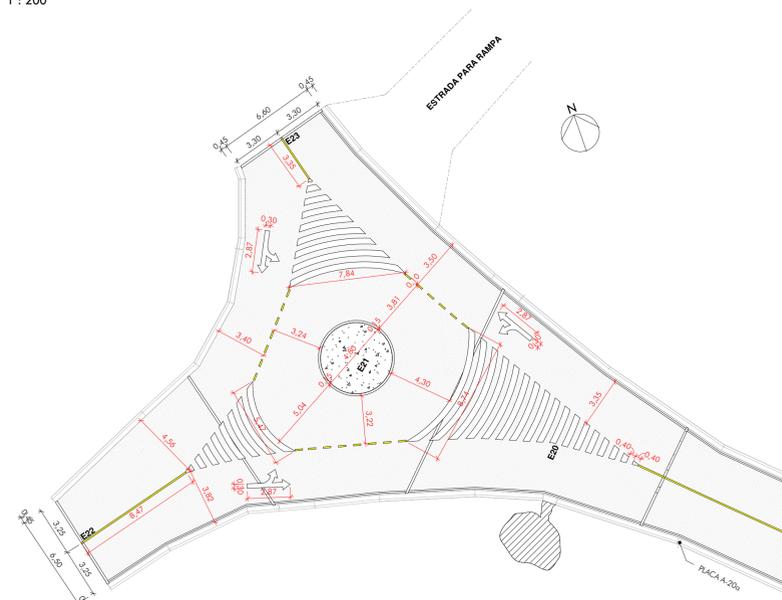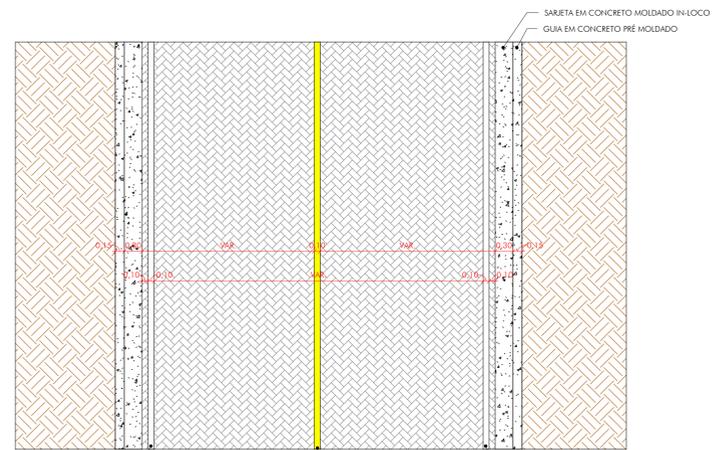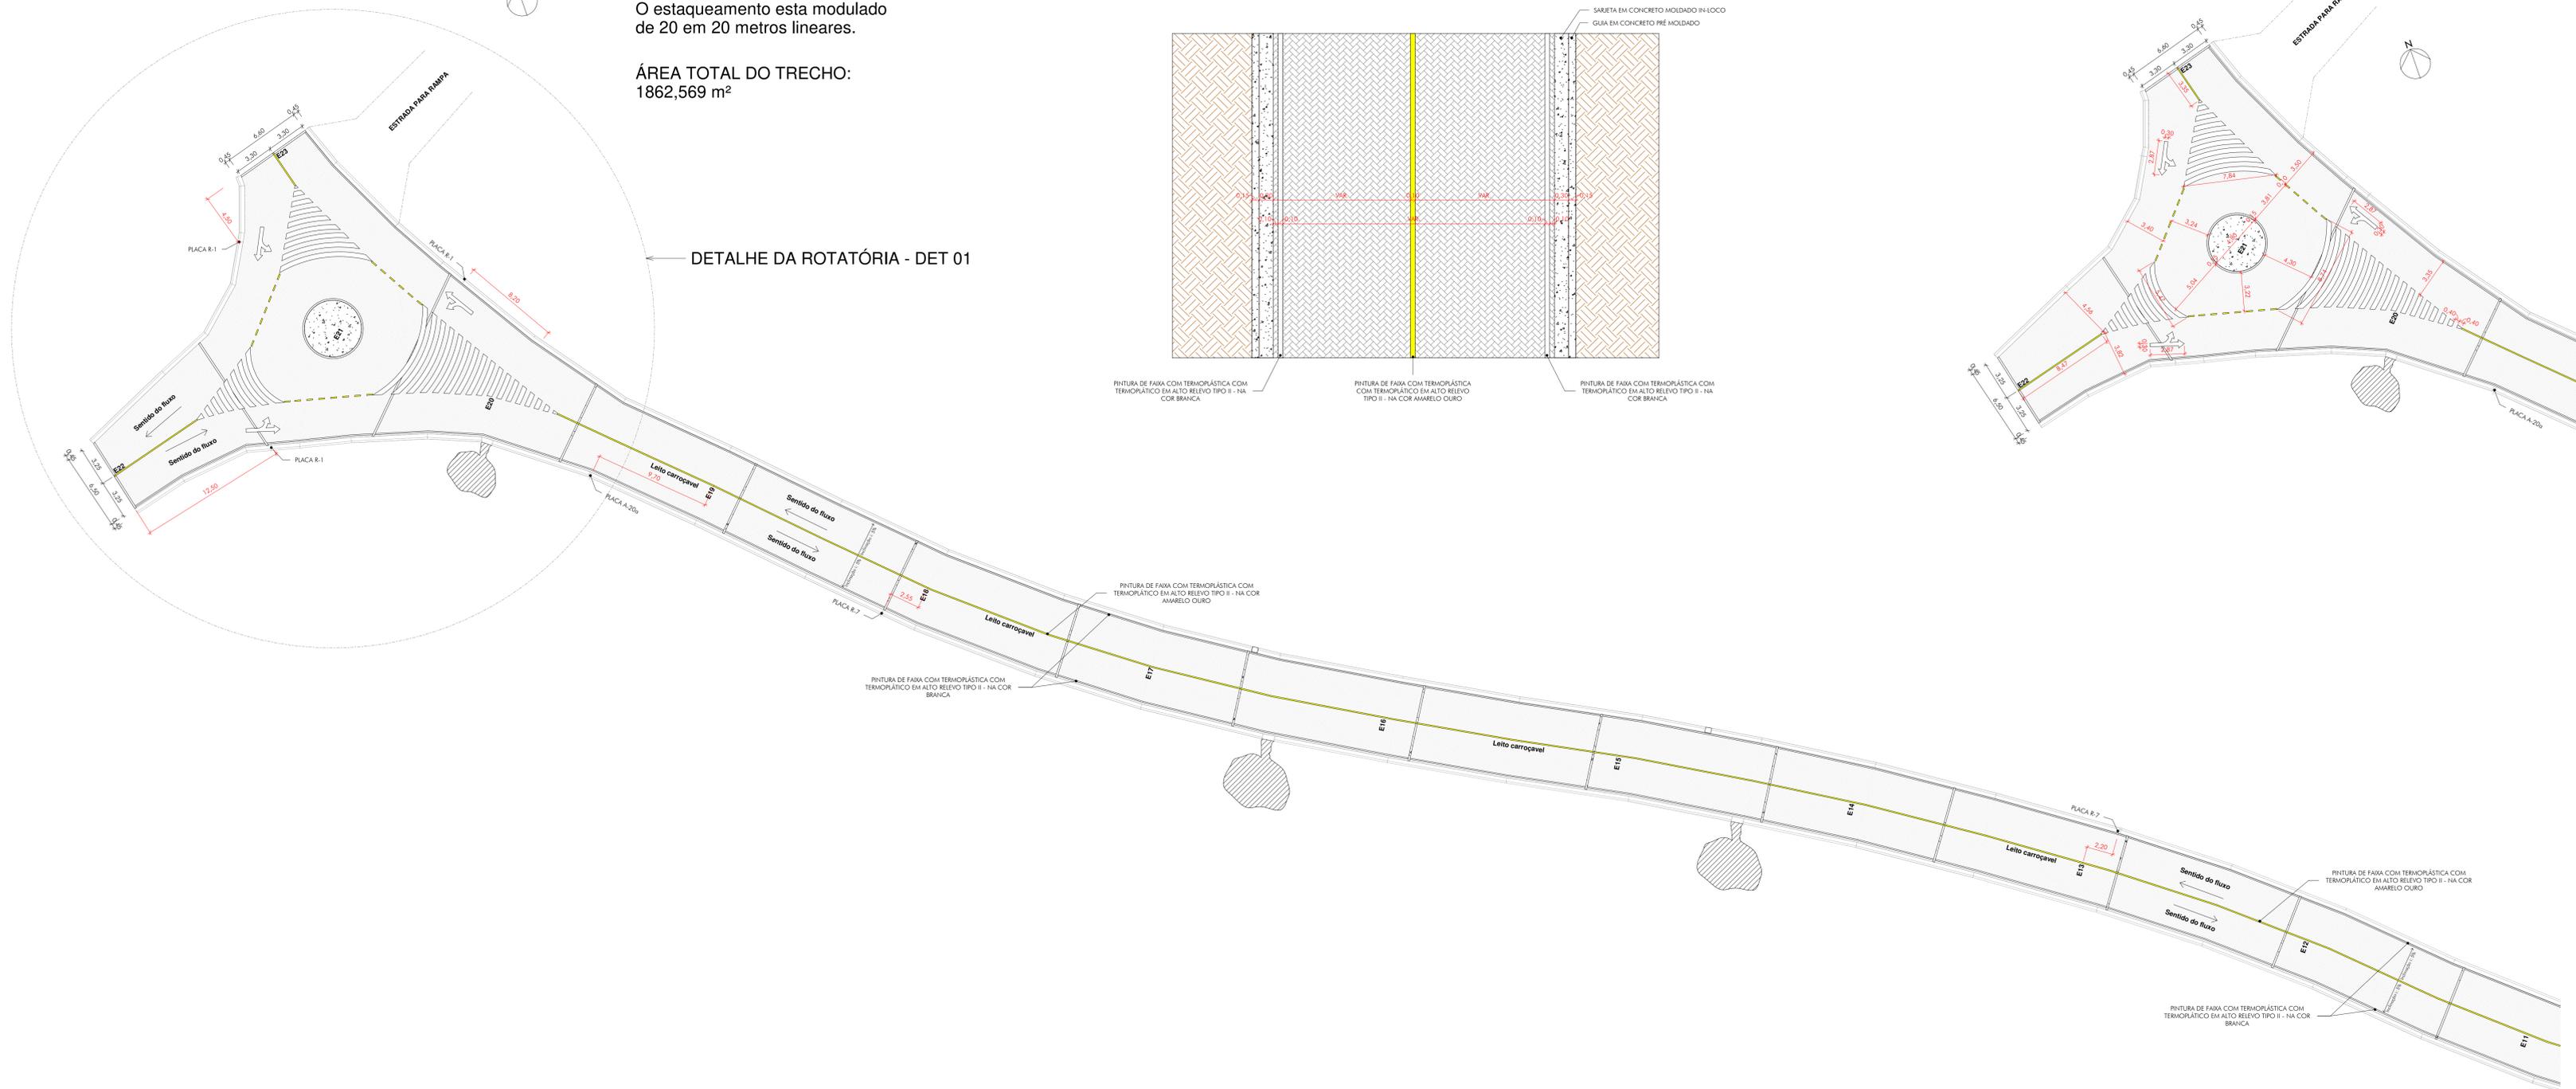

PINTURA DE FAIXA COM TERMOPLÁSTICA COM TERMOPLÁSTICO EM ALTO RELEVO TIPO II - NA COR BRANCA

PINTURA DE FAIXA COM TERMOPLÁSTICA COM TERMOPLÁSTICO EM ALTO RELEVO TIPO II - NA COR AMARELO OURO

PINTURA DE FAIXA COM TERMOPLÁSTICA COM TERMOPLÁSTICO EM ALTO RELEVO TIPO II - NA COR BRANCA

PINTURA DE FAIXA COM TERMOPLÁSTICA COM TERMOPLÁSTICO EM ALTO RELEVO TIPO II - NA COR AMARELO OURO

PINTURA DE FAIXA COM TERMOPLÁSTICA COM TERMOPLÁSTICO EM ALTO RELEVO TIPO II - NA COR BRANCA

PINTURA DE FAIXA COM TERMOPLÁSTICA COM TERMOPLÁSTICO EM ALTO RELEVO TIPO II - NA COR AMARELO OURO

PINTURA DE FAIXA COM TERMOPLÁSTICA COM TERMOPLÁSTICO EM ALTO RELEVO TIPO II - NA COR BRANCA

QUADRO DE REVISÕES:

REVISÃO	REFERÊNCIA	DESCRIÇÃO	DATA	APROVAÇÃO
1				
2				

QUANTITATIVOS:

QUANTITATIVO PINTURA DE VIAS		
ITEM	ÁREA (M ²)	QTD
PINTURA COR AMARELO OURO	415,3	1
PINTURA COR BRANCA	135,04	2

QUANTITATIVO PLACAS DE TRÂNSITO

CÓDIGO	NOME	QTD
PLACA A-20b	ACÍVE ACENTUADO	1
PLACA A-2b	CURVA À DIREITA	2
PLACA A-2a	CURVA À ESQUERDA	2
PLACA A-20g	DECLIVE ACENTUADO	1
PLACA R-1	PARADA OBRIGATORIA	3
PLACA R-7	PROIBIDO ULTRAPASSAR	4

LEGENDA:

- POÇO DE VISITA (P) EXISTENTE
- POSTE DE LUZ (PL) EXISTENTE
- BOCA DE LOBO EXISTENTE
- GREIJA DE CONCRETO
- VIGA DE CONTENÇÃO
- PAVIMENTO DE BLOCO INTERTRAVADO

CARIMBOS:

RESPONSÁVEL TÉCNICO
MATEUS VIEIRA NEGRÃO
CPF: 158.029.668-86
CREA: 404.360/MG

PREFEITO MUNICIPAL
ROSEMIRO DE PAIVA MUNIZ
CPF: 050.947.326-17

GAMA ENGENHARIA E ARQUITETURA LTDA.
CNPJ: 08.748.223/0001-83
CREA PJ: 158.729/MG

PREFEITURA MUNICIPAL DE SÃO JOSÉ DA MATIA-MG
CNPJ: 17.933.206/0001-06

PROJETO APROVADO
Data: 28 / 07 / 2025
Alvará N°: Não se aplica pavimentação
Responsável pela aprovação

ÚLTIMA FASE CALÇAMENTO PICO AGUDO

PROJETO DE PAVIMENTAÇÃO
PLANTA DE SINALIZAÇÃO
TRECHO 02

ROSEMIRO DE PAIVA MUNIZ
MATEUS VIEIRA NEGRÃO

08/08
indicado
centímetro
emissão
Jul 25
MVieira

MG20254133598