



1 PLANTA SINALIZAÇÃO

ESCALA: 1 : 200

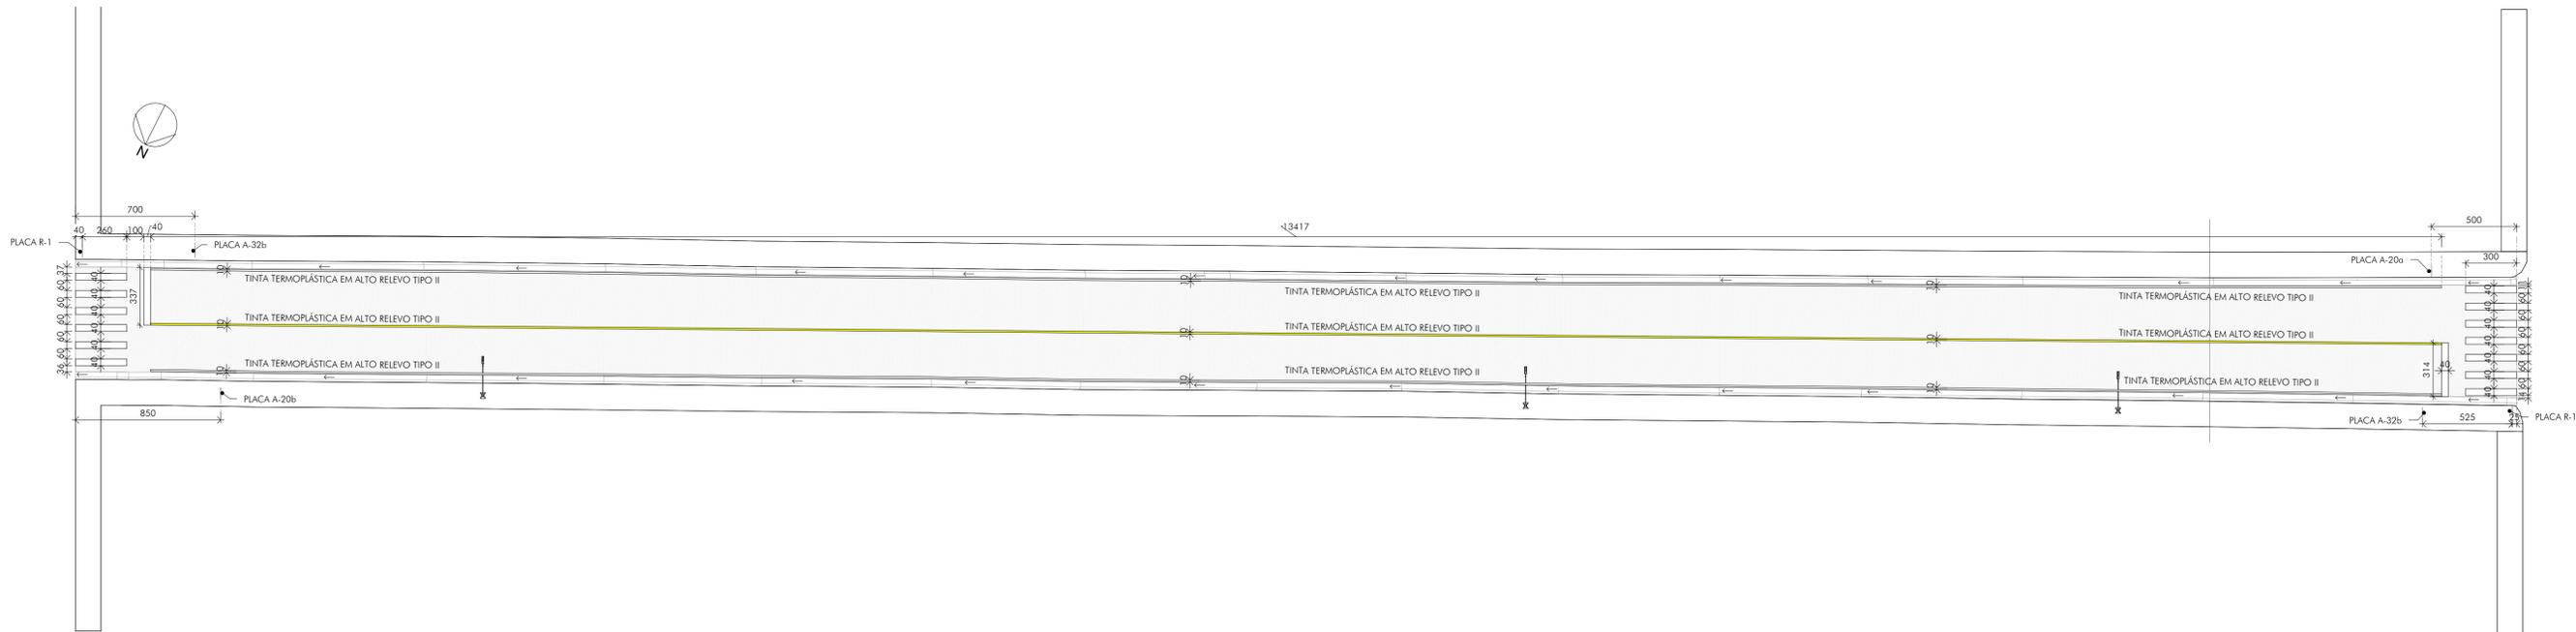

2 PERFIL LONGITUDINAL

ESCALA: 1 : 300

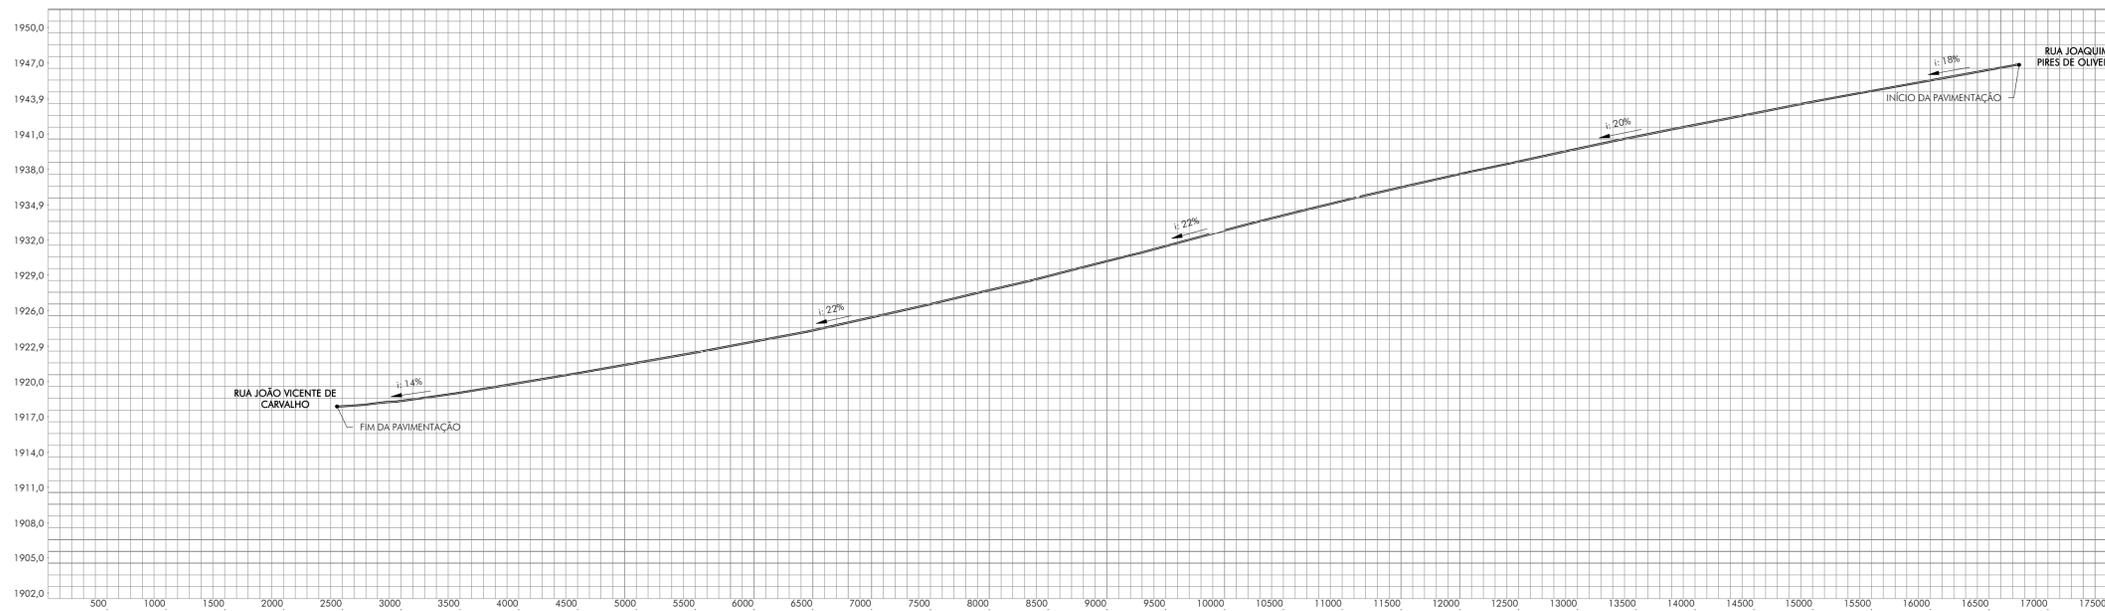

QUADRO DE REVISÕES:

REVISÃO	REFERÊNCIA	DESCRIÇÃO	DATA	APROVAÇÃO
1				
2				

LEGENDA:

QUANTITATIVO PINTURA DE VIAS	
ITEM	ÁREA (M ²)
PINTURA BORDO E EIXO	40,25 m ²
PINTURA FAIXAS DE PEDESTRE	18,20 m ²

QUANTITATIVO PLACAS DE TRÂNSITO		
CÓDIGO	NOME	QTDE
PLACA A-20b	ACLIVE ACENTUADO	1
PLACA A-20a	DECLIVE ACENTUADO	1
PLACA R-1	PARADA OBRIGATORIA	2
PLACA A-32b	TRAVESSIA DE PEDESTRES	2

CARIMBOS:

RESPONSÁVEL TÉCNICO
 MATEUS VIEIRA NEGRÃO
 CPF: 138.029.666-86
 CREA: 404.360/MG
 GAMA ENGENHARIA E ARQUITETURA LTDA.
 CNPJ: 58.768.223/0001-83
 CREA PJ: 158.729/MG

PREFEITO MUNICIPAL
 ROSEMIRO DE PAIVA MUNIZ
 CPF: 050.947.326-17
 PREFEITURA MUNICIPAL DE SÃO JOÃO DA MATA-MG
 CNPJ: 17.935.206/0001-06

PROJETO APROVADO

Data: 25 / 06 / 2025
 Alvara N°: Não se aplica pavimentação

Responsável pela aprovação



RUA JOSÉ ALVIM PEREIRA		03/04
PROJETO DE PAVIMENTAÇÃO		indicado
PERFIL LONGITUDINAL E PLANTA DE SINALIZAÇÃO		centímetro
PREFEITO MUNICIPAL ROSEMIRO DE PAIVA MUNIZ		emissão
AUTOR DO PROJETO MATEUS VIEIRA NEGRÃO		DATA Jun.25
CROQUIS		REVISOR MVieira
MG20254055810	404.360/MG	158.729/MG
DESENHO: MVN		DESENHO Nº: SJM-A2/PAV/00-03