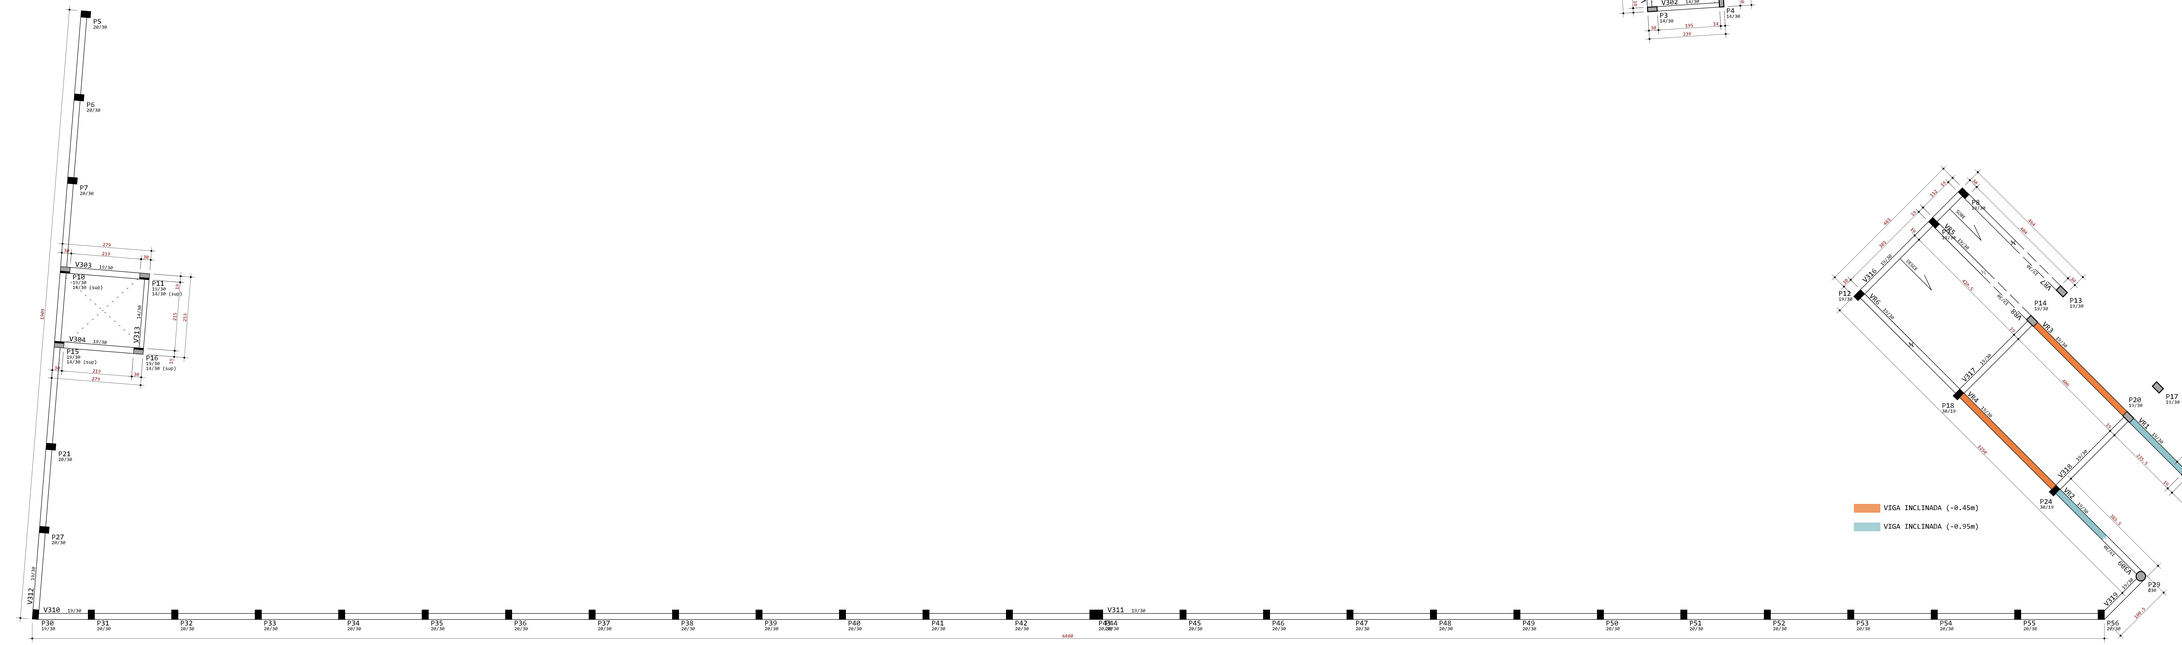
P5 20/30
P6 20/30
P7 20/30
P18 15/30 14/30 (sup)
P11 15/30 14/30 (sup)
P15 15/30 14/30 (sup)
P16 15/30 14/30 (sup)
V303 15/30
V304 15/30
V311 14/30
P21 20/30
P27 20/30
V312 14/30
V310 15/30
P30 15/30
P31 20/30
P32 20/30
P33 20/30
P34 20/30
P35 20/30
P36 20/30
P37 20/30
P38 20/30
P39 20/30
P40 20/30
P41 20/30
P42 20/30
P43 20/30
P44 20/30
V311 15/30
P45 20/30
P46 20/30
P47 20/30
P48 20/30
P49 20/30
P50 20/30
P51 20/30
P52 20/30
P53 20/30
P54 20/30
P55 20/30
P56 20/30
6400
1900
279
210
30
V303 15/30
P18 15/30 14/30 (sup)
P11 15/30 14/30 (sup)
V311 14/30
231
231
V304 15/30
P15 15/30 14/30 (sup)
P16 15/30 14/30 (sup)
210
279
30

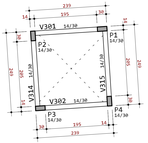
239
155
14
V301 14/30
P1 14/30
P2 14/30
V314 14/30
V315 14/30
V302 14/30
P3 14/30
P4 14/30
239
155
14

VIGA INCLINADA (-0.45m)
VIGA INCLINADA (-0.95m)
P8 14/30
P14 14/30
P13 14/30
P22 14/30
P20 14/30
P17 14/30
P19 14/30
P23 14/30
P22 14/30
P25 14/30
P24 14/30
P26 14/30
P28 14/30
P29 8x8
V301
V302
