


2 Pavimentação
1:750



1 Drenagem
1:1000

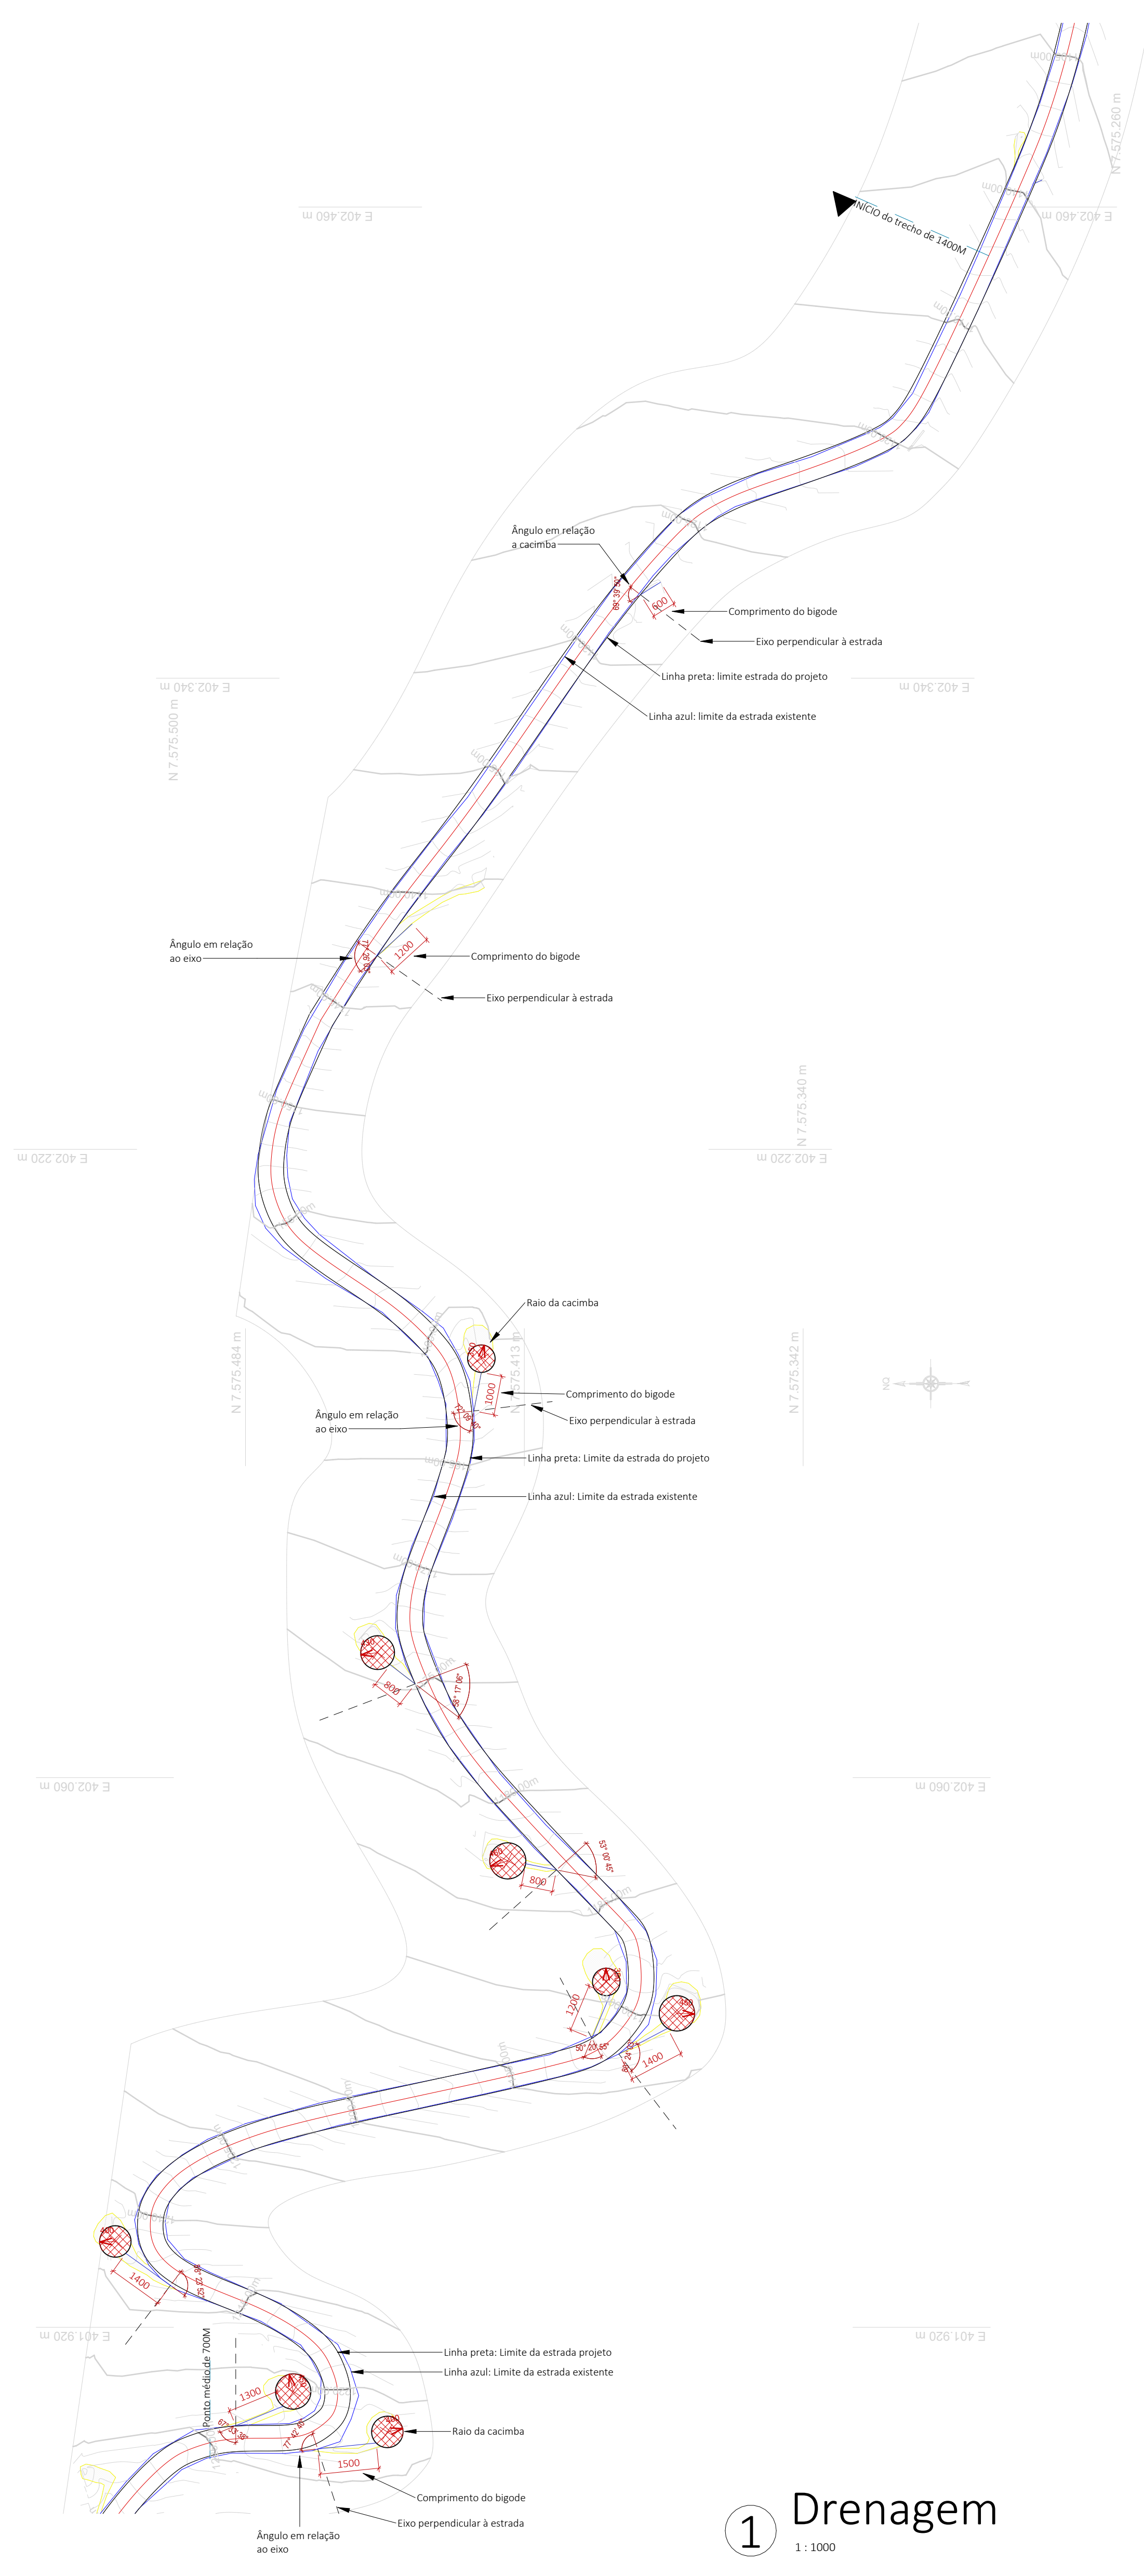

PROJETO DE PAVIMENTAÇÃO		FOLHA
CONTEÚDO	PAVIMENTAÇÃO E DRENAGEM 01	01/05
LOCAL	ESTRADA PICO AGULHO	ESCALA
BAIRRO	SÃO JOÃO DA MATA - MINAS GERAIS	INDICADO
PREFEITURA DE SÃO JOÃO DA MATA	37568-000	DATA
PROPRIETÁRIO	CEP	13/05/2024
ASSINATURAS		
ROSEMIRO DE PAIVA MUNIZ:05094732617 PAIVA	Assinado de forma digital por ROSEMIRO DE PAIVA MUNIZ:05094732617	GABRIEL DO NASCIMENTO XAVIER:11722424613
PROPRIETÁRIO E CONTRATANTE CNPJ: 17.935.206/0001-06 PREFEITURA DE SÃO JOÃO DA MATA	CONTRATADO NOVIMOS STUDIO LTDA-ME CNPJ: 43.995.412/0001-11	Assinado de forma digital por GABRIEL DO NASCIMENTO XAVIER:11722424613
ROSEMIRO DE PAIVA MUNIZ:05094732617 PAIVA	Assinado de forma digital por ROSEMIRO DE PAIVA MUNIZ:05094732617	GABRIEL DO NASCIMENTO XAVIER:11722424613
PREFEITO MUNICIPAL CPF: 050.947.326-17 ROSEMIRO DE PAIVA MUNIZ	RESPONSÁVEL TÉCNICO GABRIEL DO NASCIMENTO XAVIER CAU-MG: A246577-9	Assinado de forma digital por GABRIEL DO NASCIMENTO XAVIER:11722424613
CARIMBOS		