


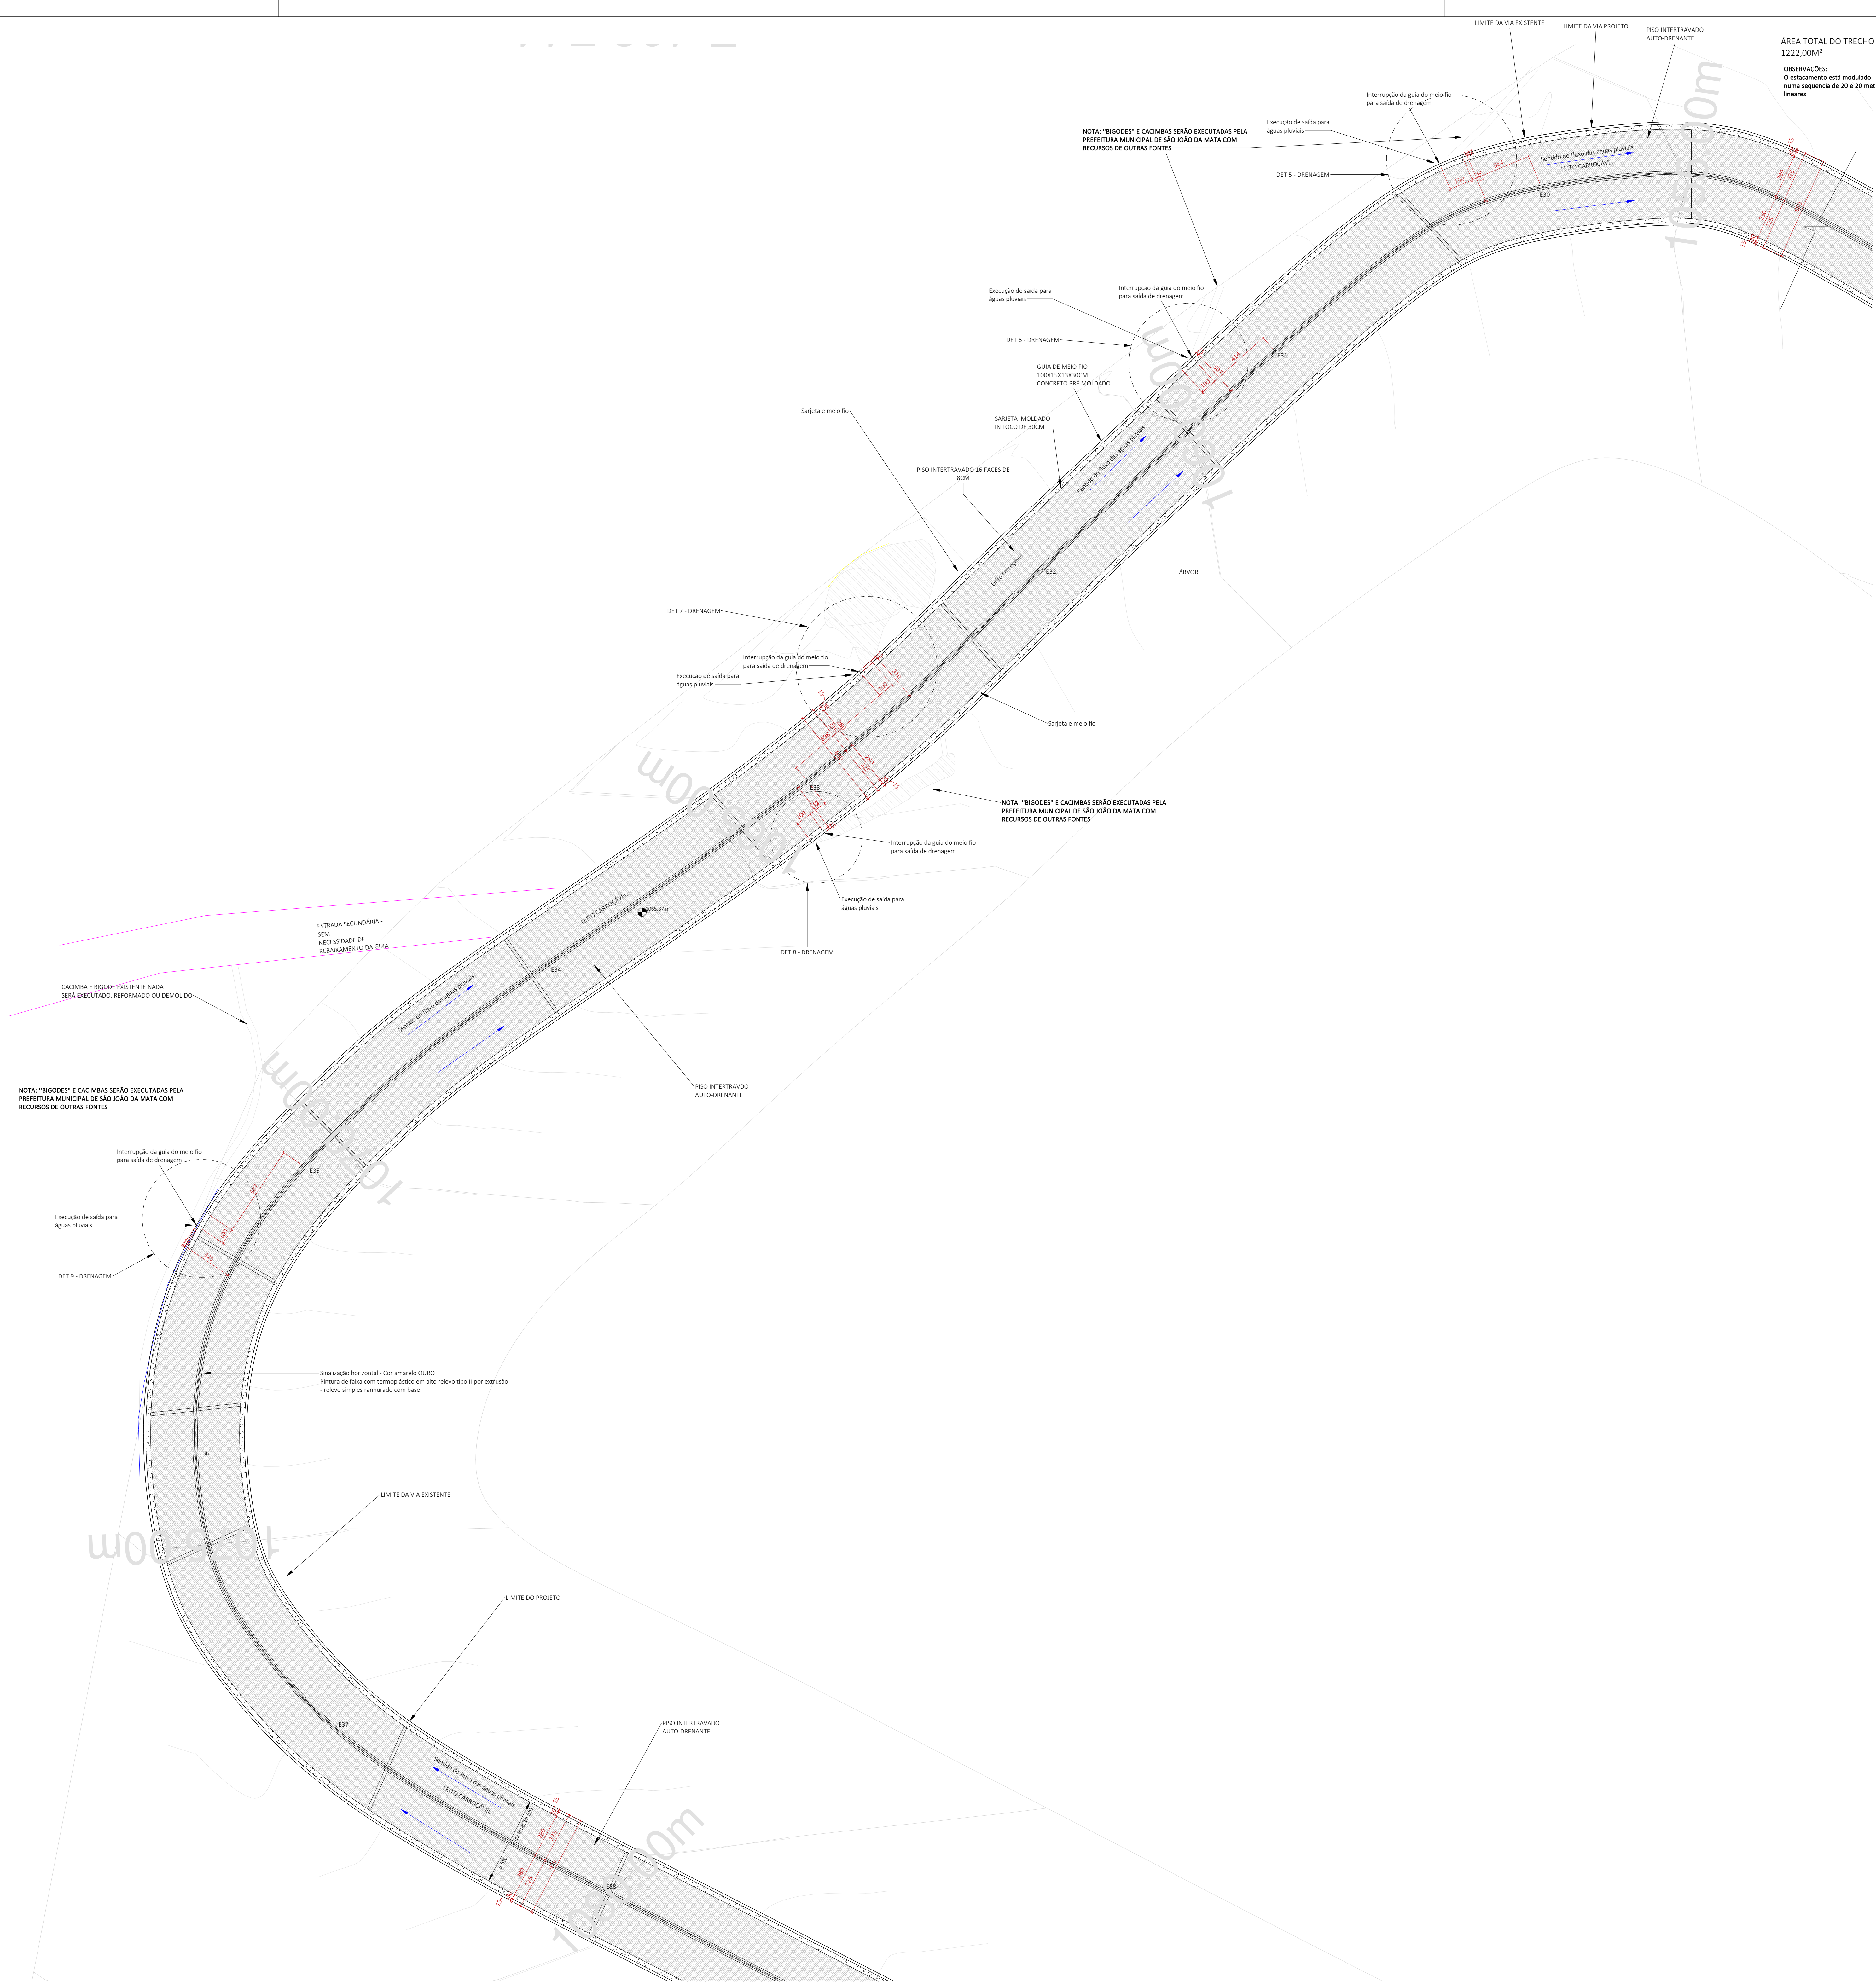

PROJETO DE PAVIMENTAÇÃO		FOLHA	11/17
CONTEÚDO		ESCALA	INDICADO
PLANTA DE DRENAGEM 04		DATA	03/04/2025
ESTRADA PICO AGULHO			
LOCAL		SÃO JOÃO DA MATA - MINAS GERAIS	
CENTRO		MUNICÍPIO	
BAIRRO		37568-000	
PREFEITURA DE SÃO JOÃO DA MATA		CEP	
PROPRIETÁRIO			
ASSINATURAS			
PROPRIETÁRIO E CONTRATANTE		CONTRATADO	
CNPJ: 17.935.206/0001-06		GAMA ENGENHARIA E ARQUITETURA LTDA	
PREFEITURA DE SÃO JOÃO DA MATA		CNPJ: 58.768.223/0001-83	
PREFEITO MUNICIPAL		AUTOR DO PROJETO	
CPF: 050.847.326-17		EDUARDO MOTA RIBEIRO BORGES	
ROSEMIRO DE PAIVA MUNIZ		ARQUITETO URBANISTA	
		CAU-MG A190278-4	
CARIMBOS			