




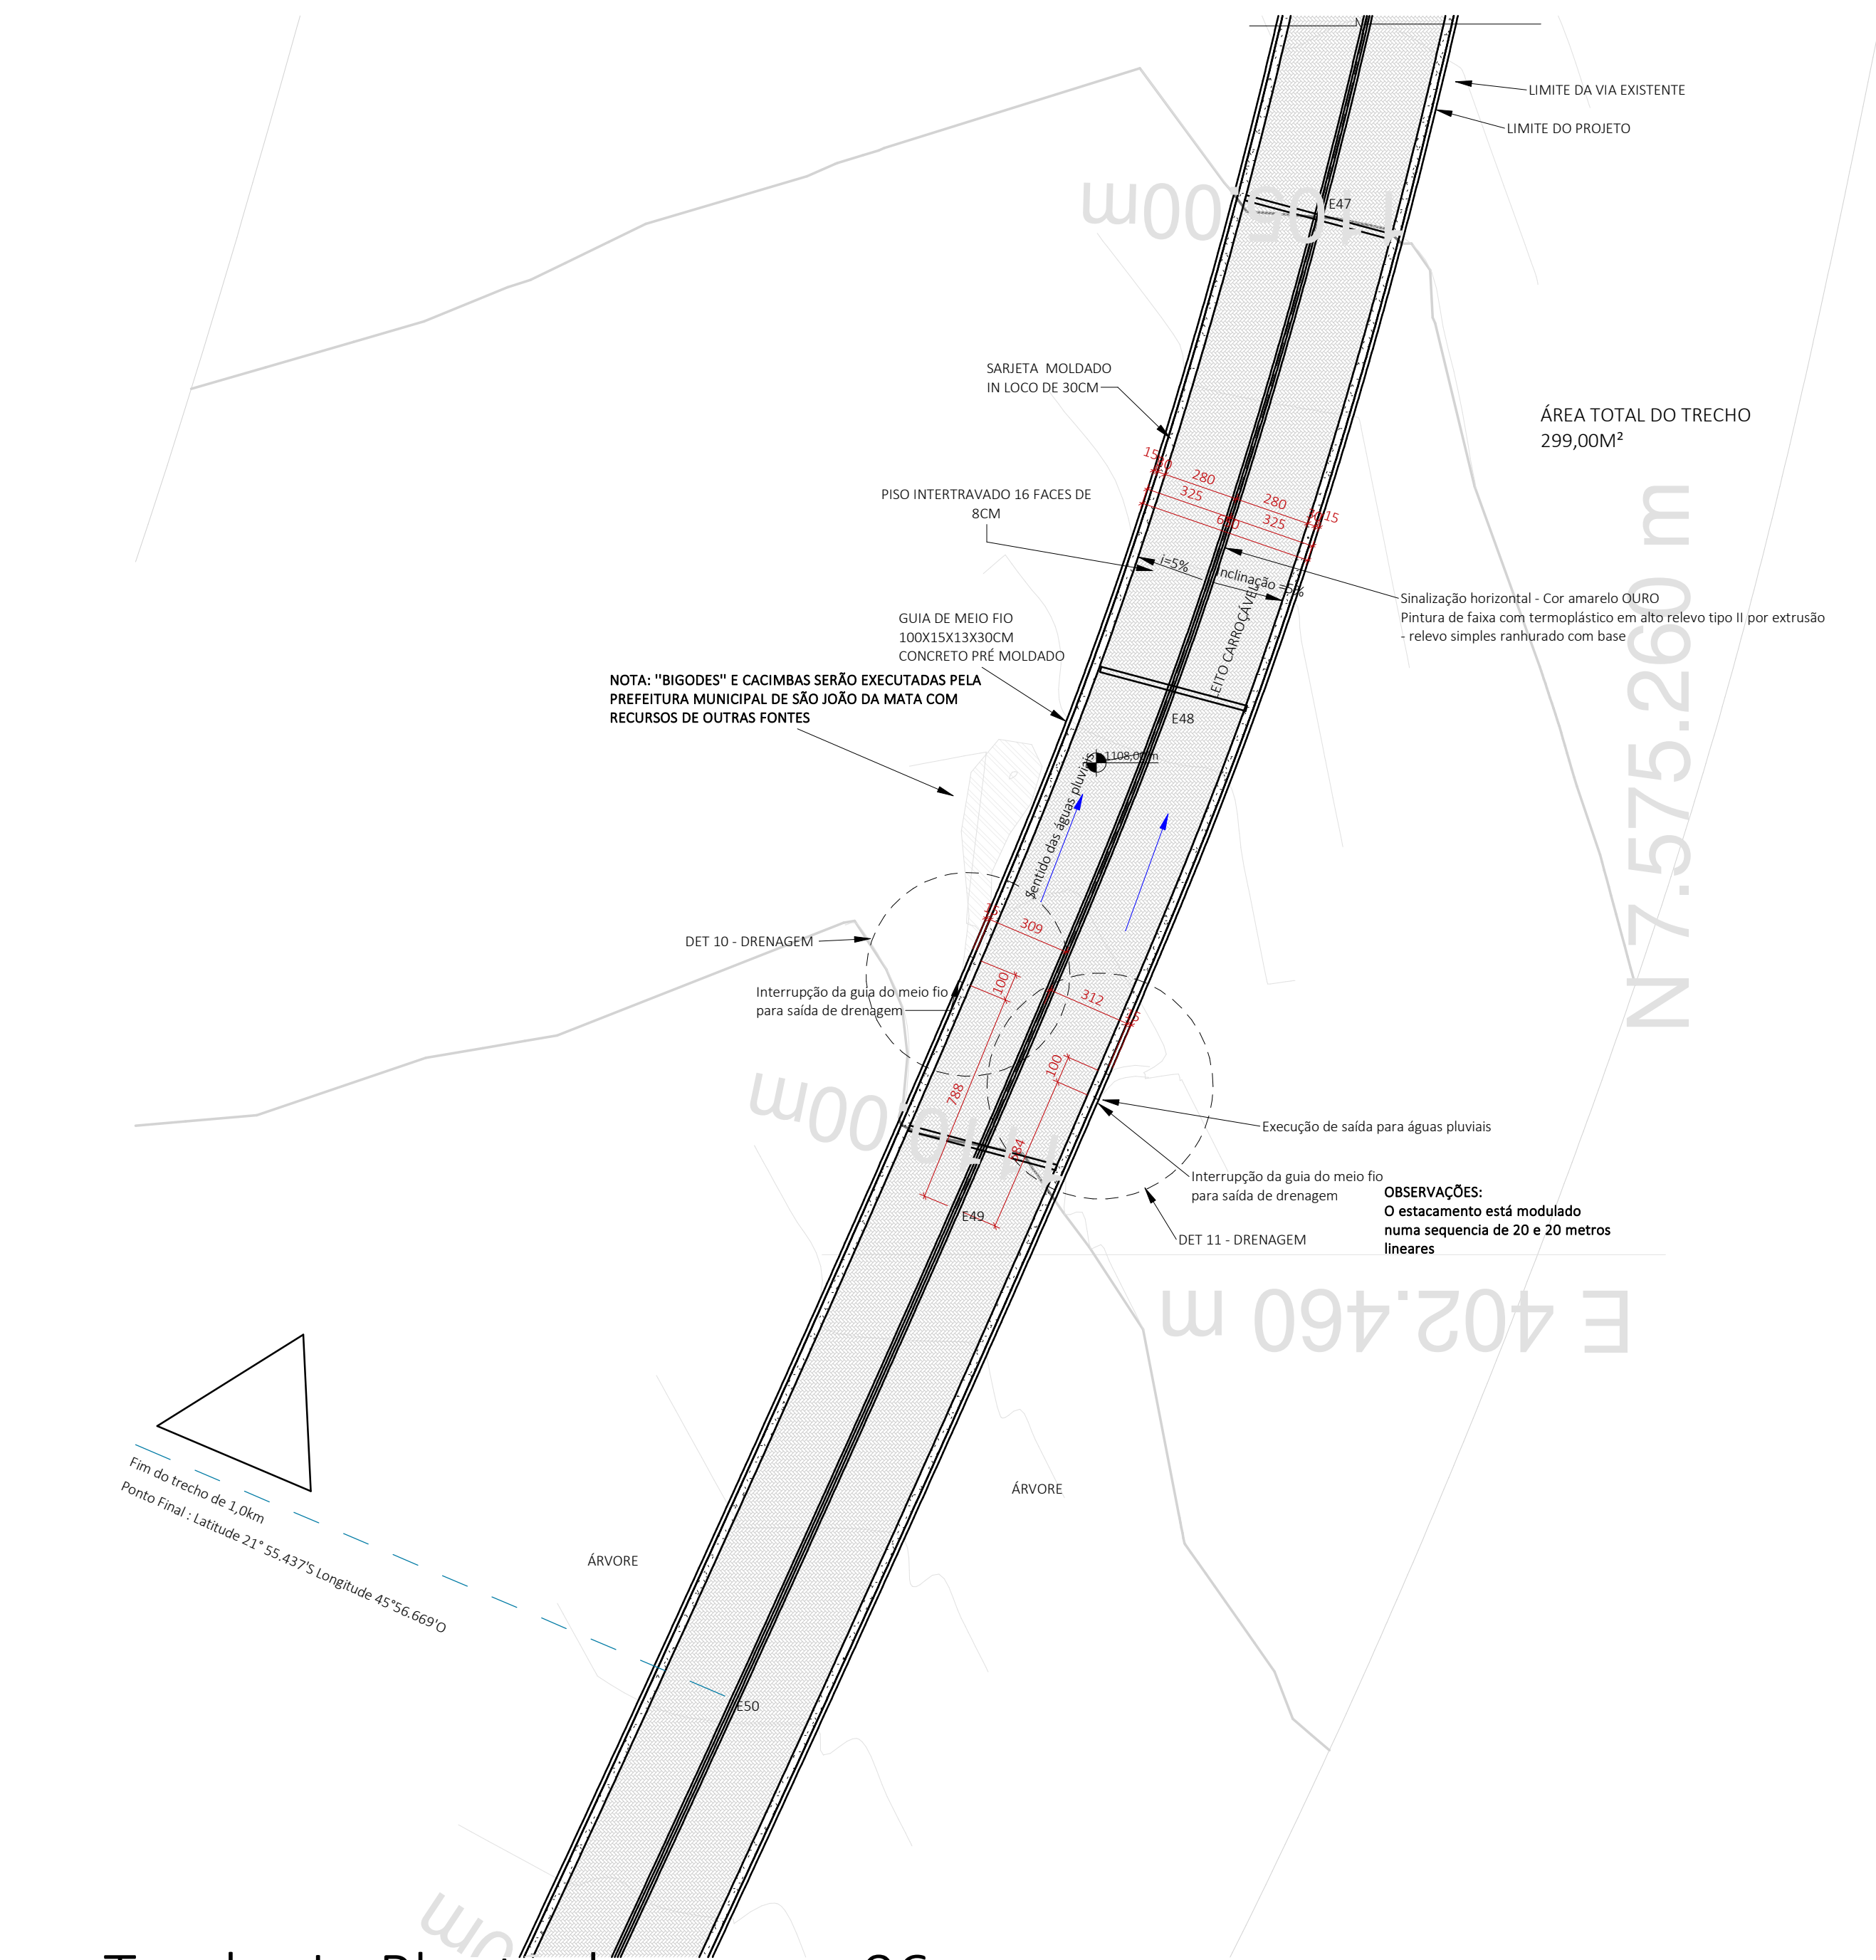


1 Trecho I - Planta drenagem 06

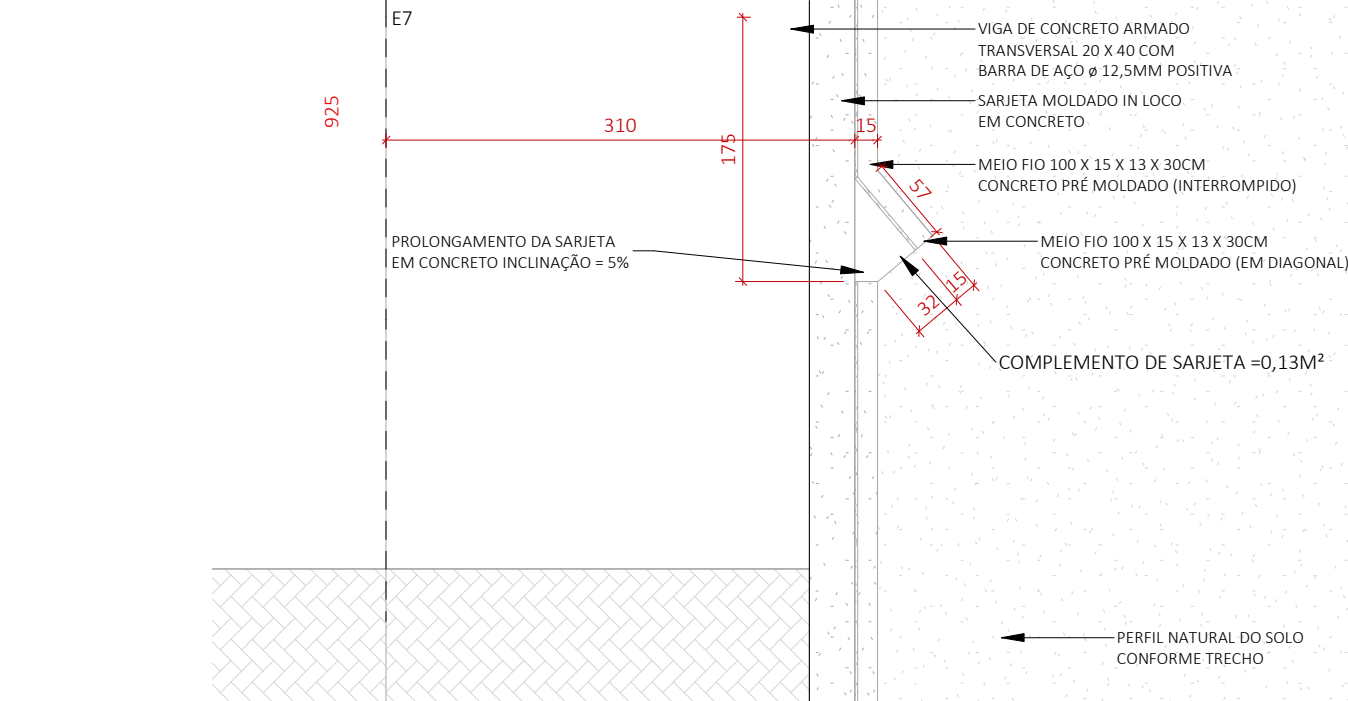


2 DET 01 - Drenagem

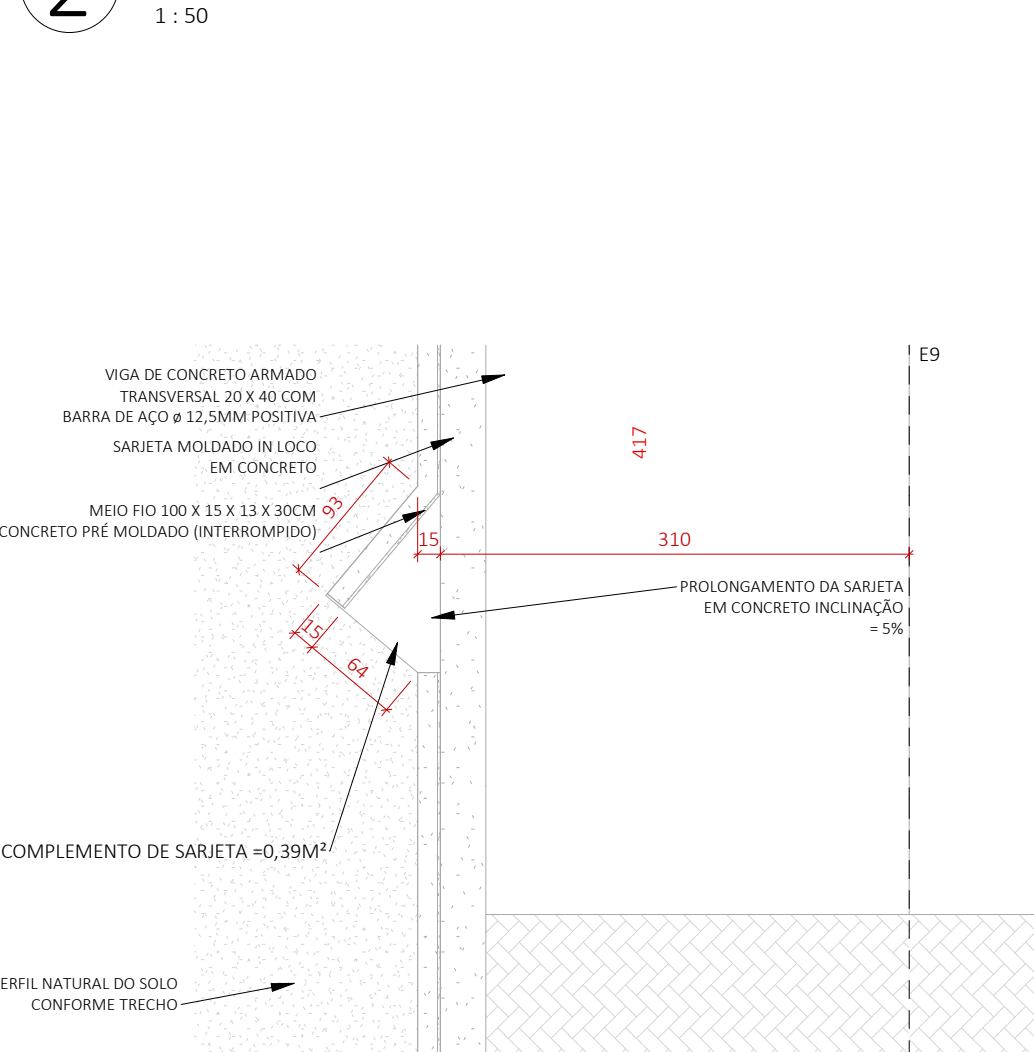


3 DET 02- Drenagem

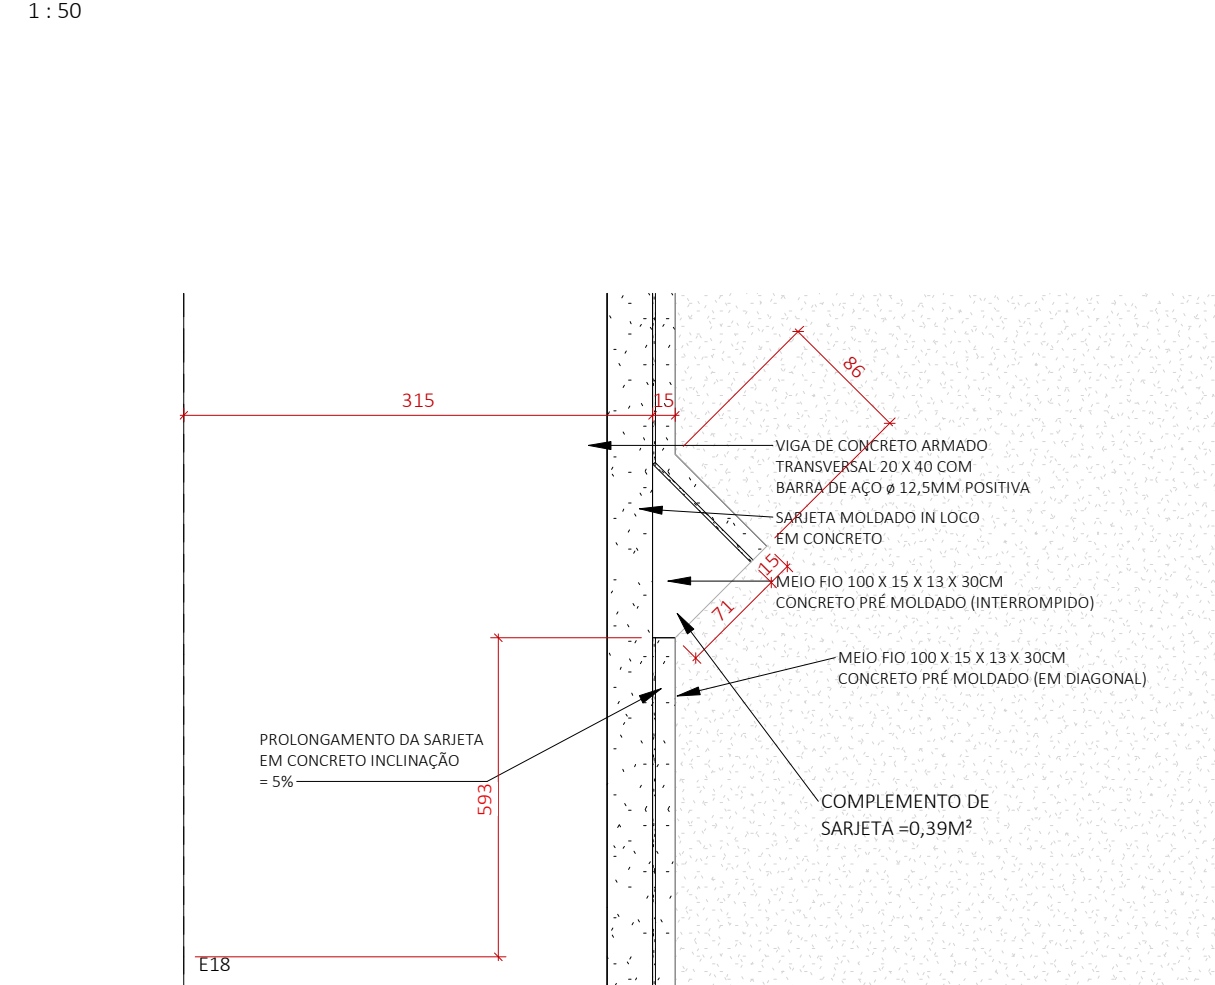


4 DET 03- Drenagem

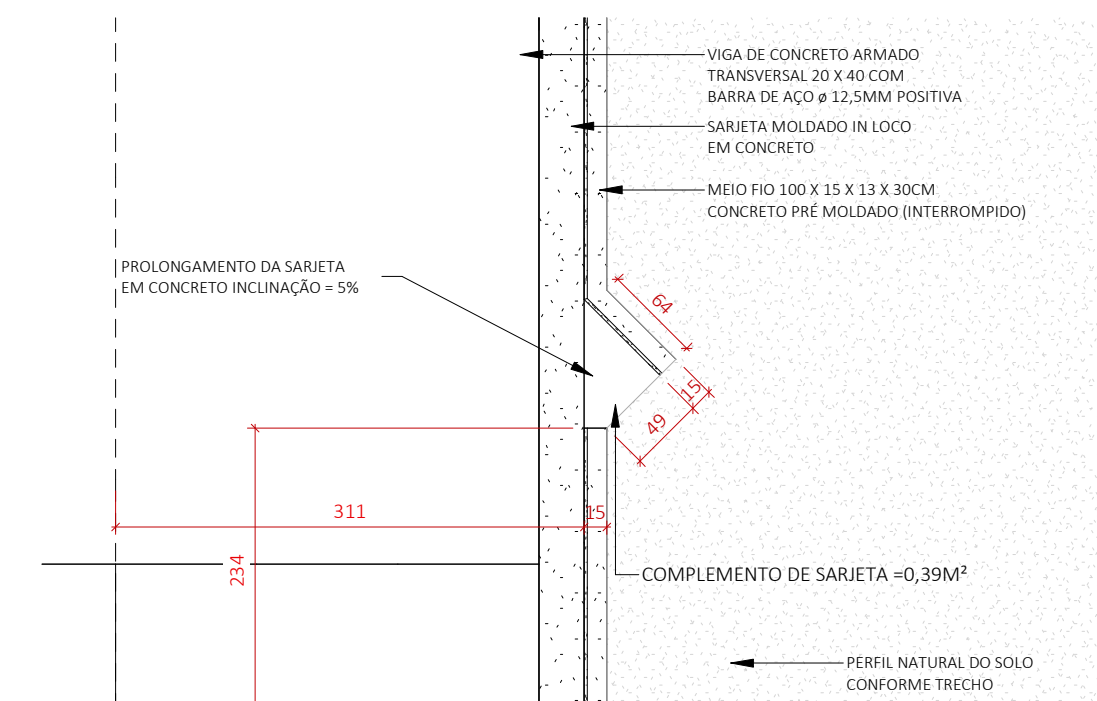


5 DET 04 - Drenagem

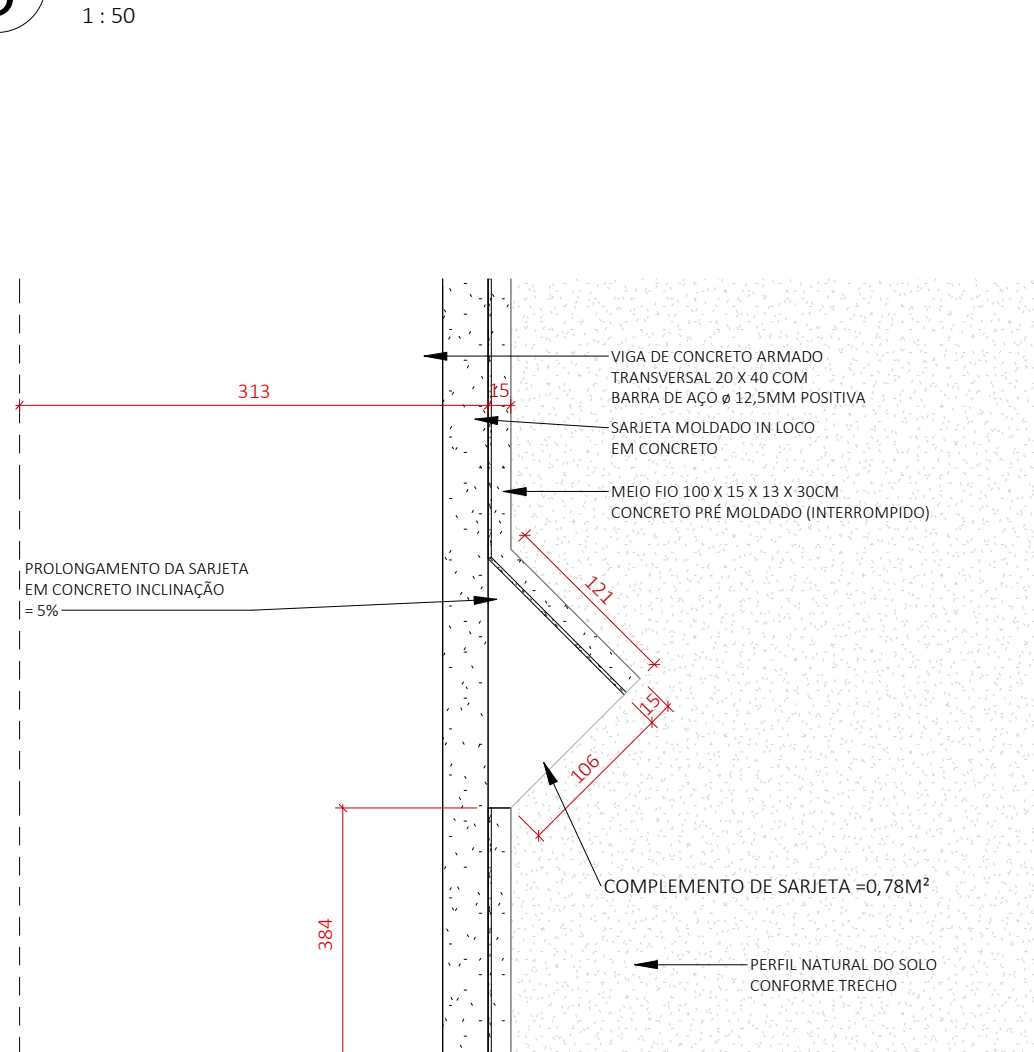


6 DET 05- Drenagem

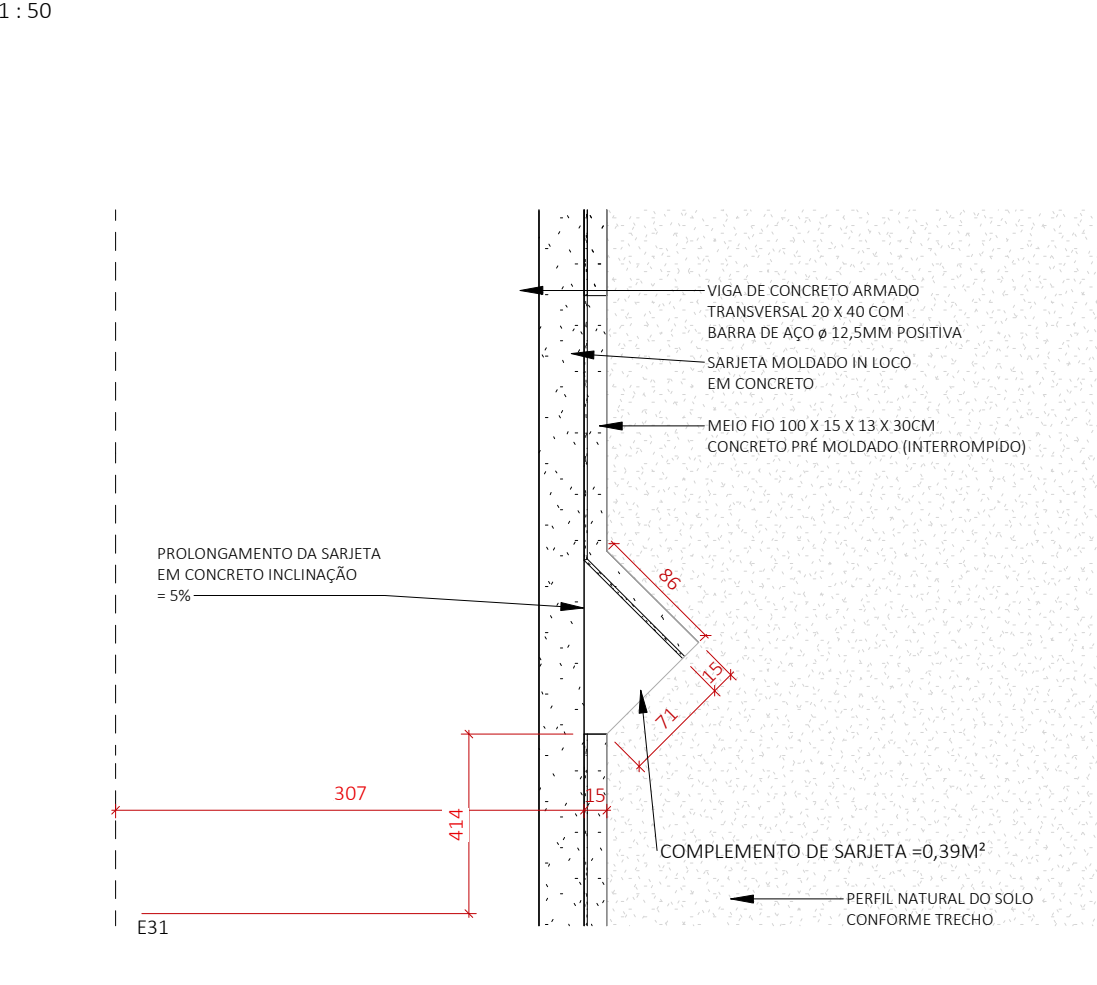


7 DET 06- Drenagem

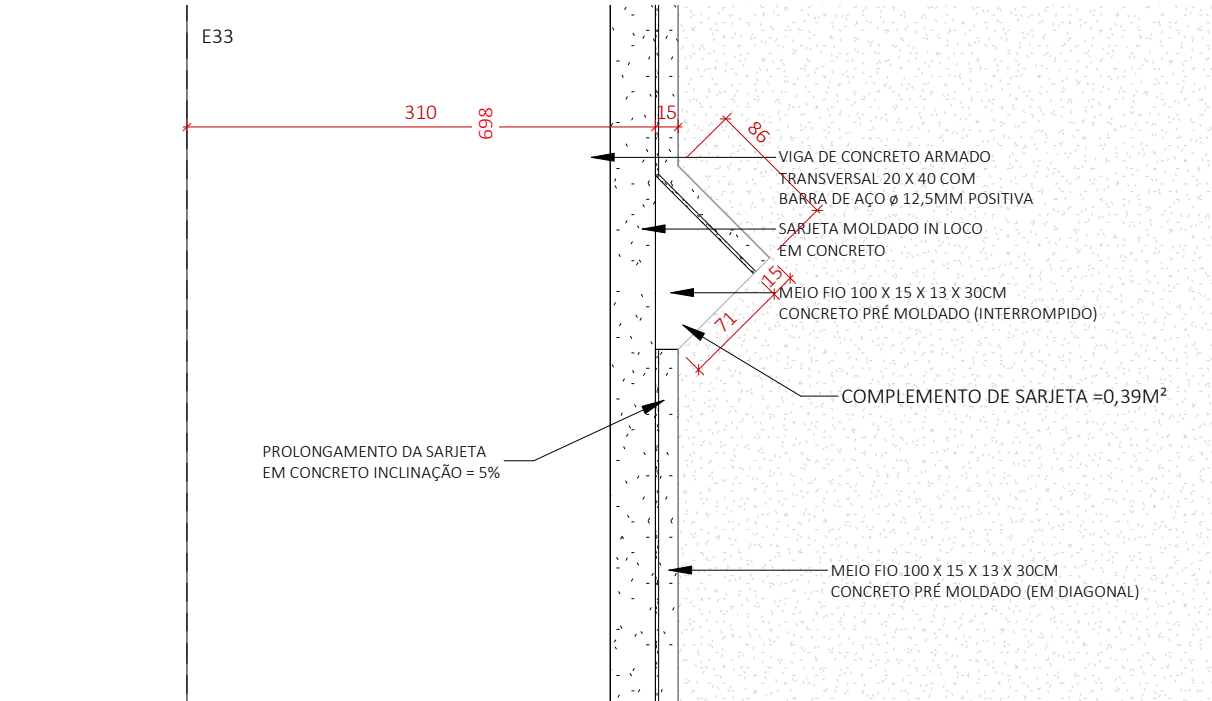


8 DET 07 - Drenagem

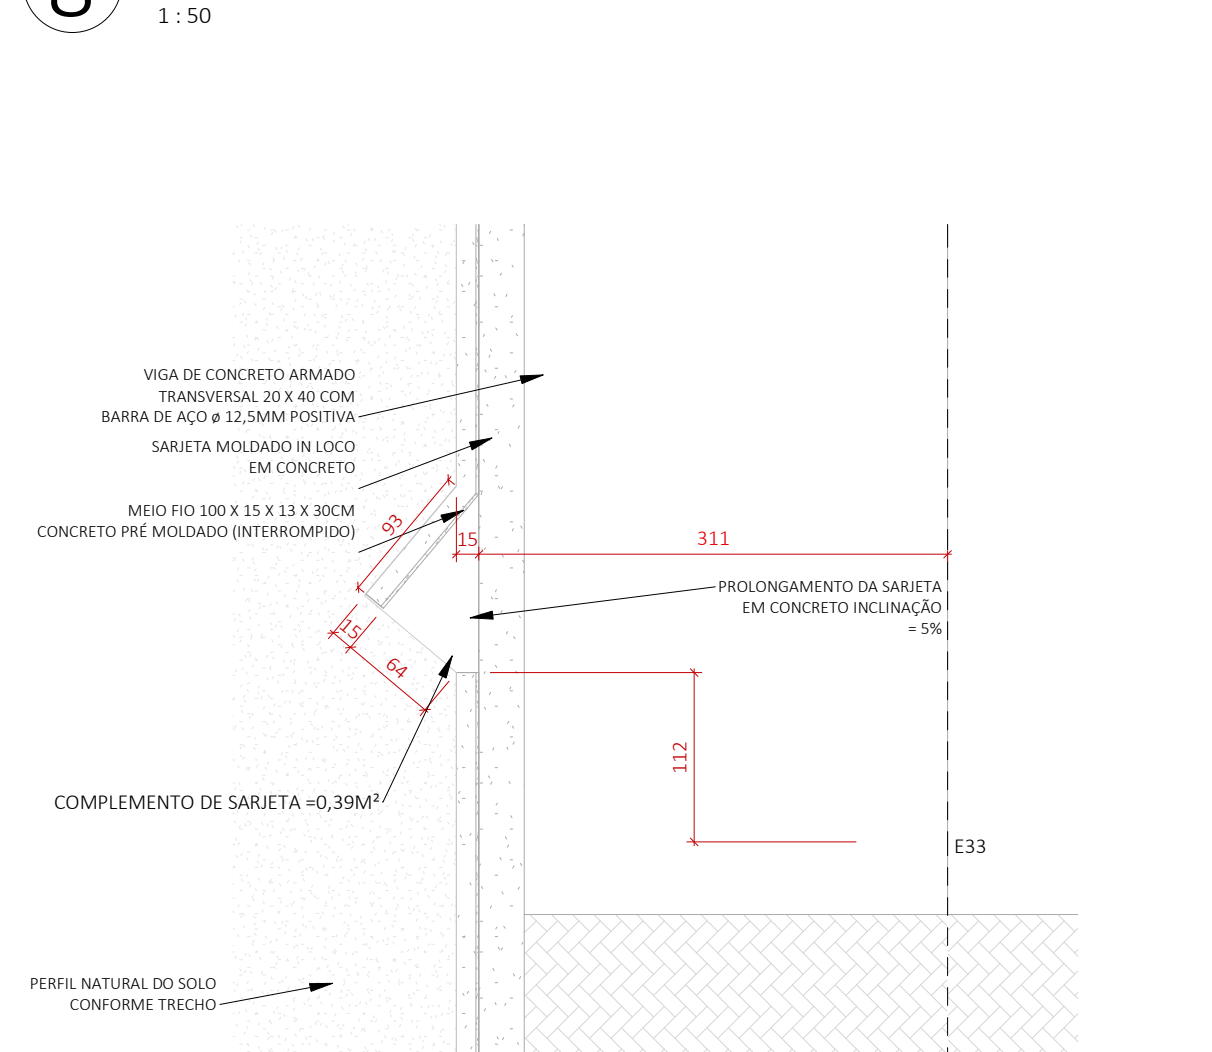


9 DET 08- Drenagem

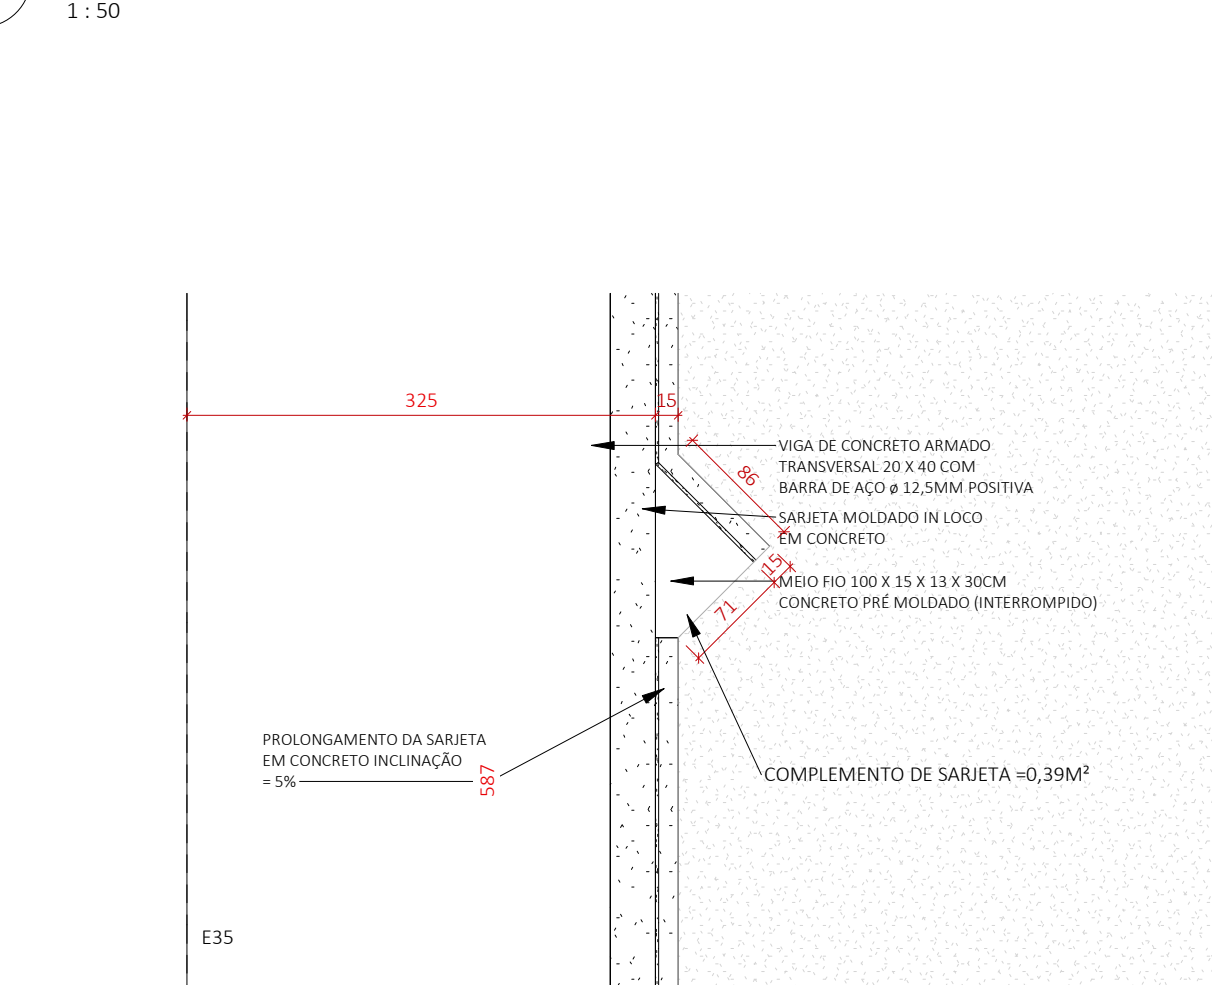


10 DET 09 - Drenagem

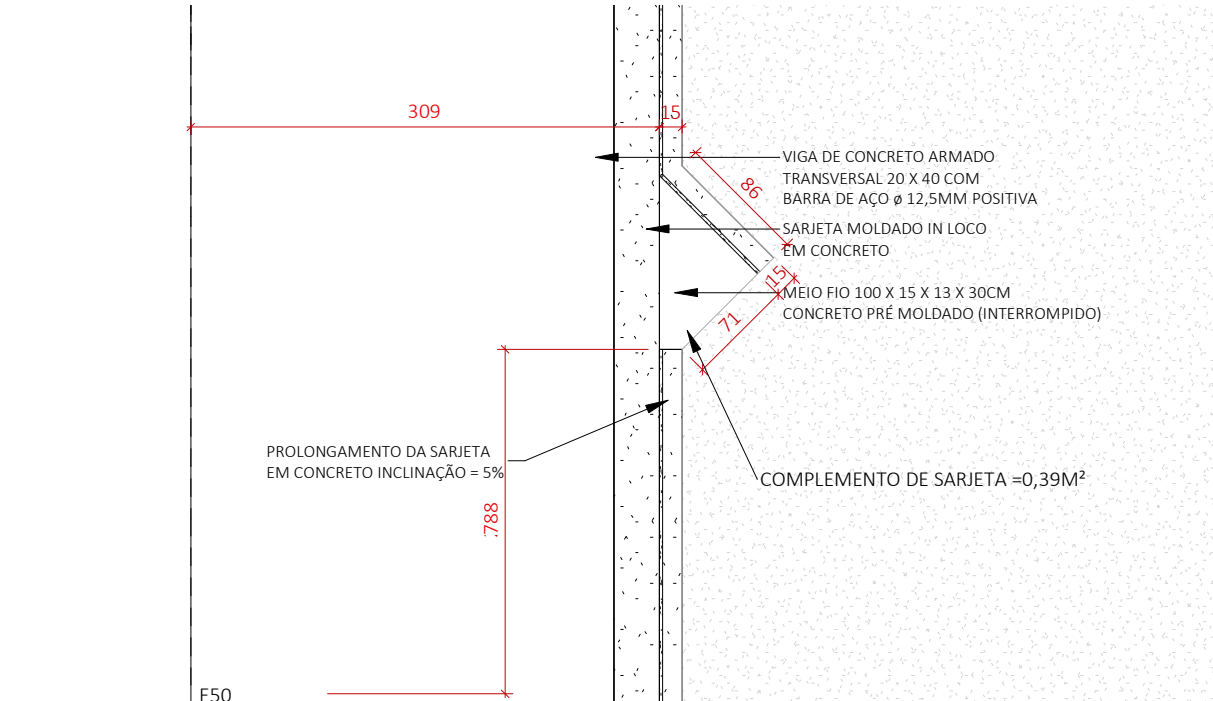


11 DET 10 - Drenagem

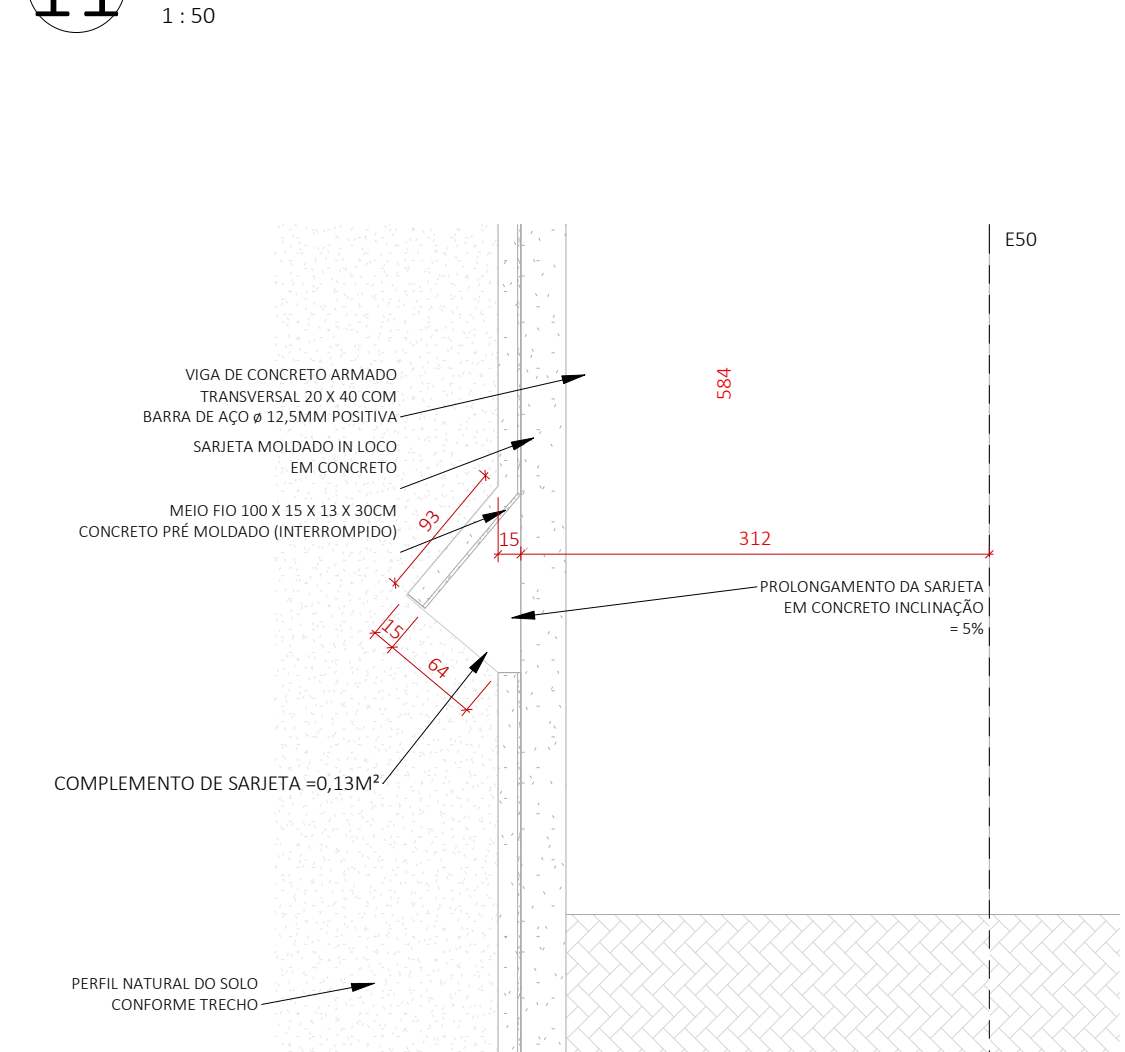


12 DET 11- Drenagem

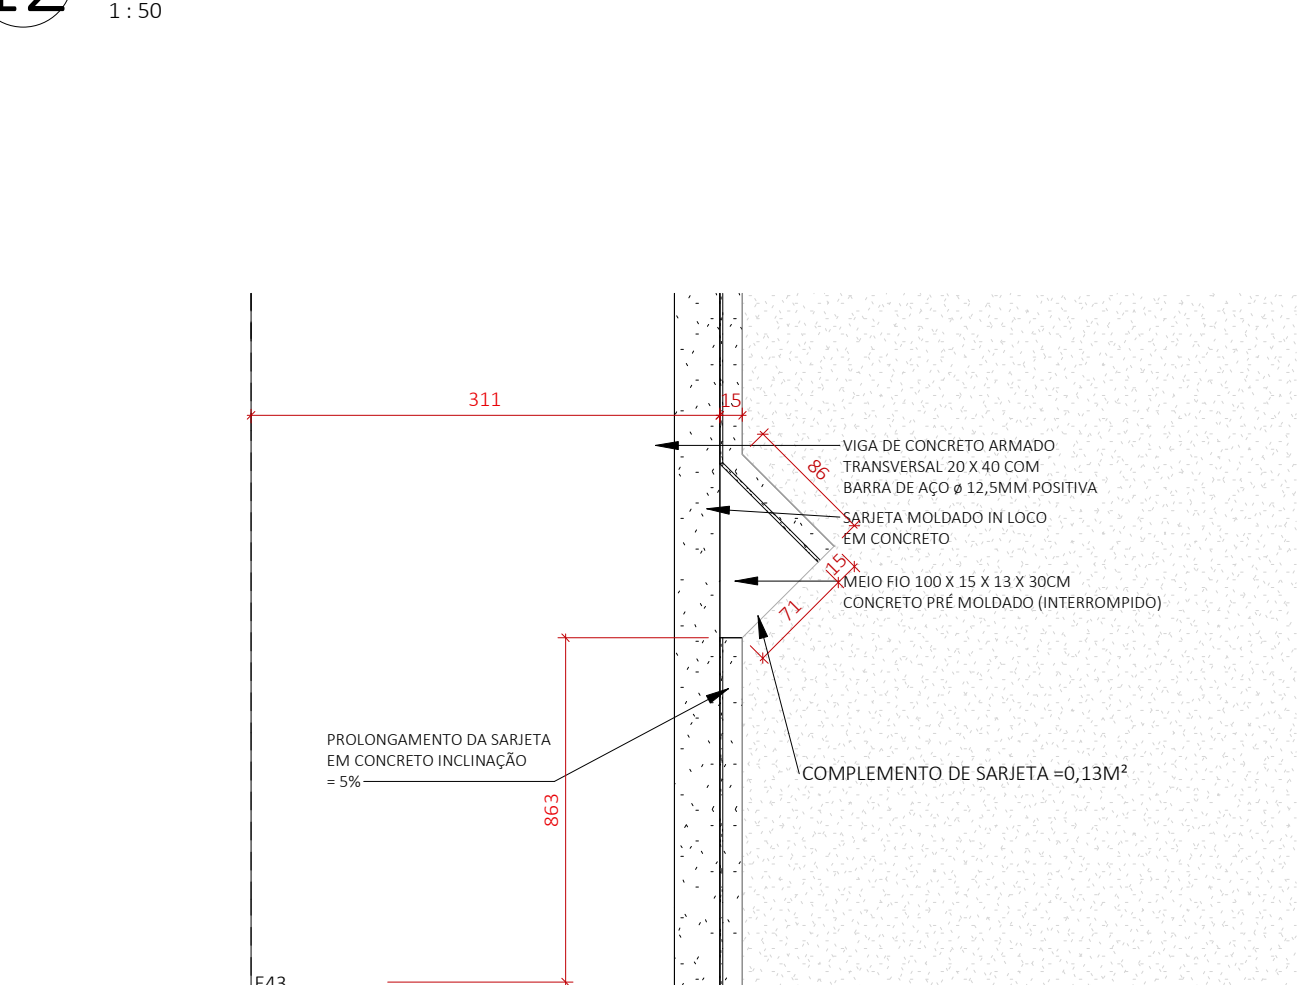


13 DET 12 - Drenagem

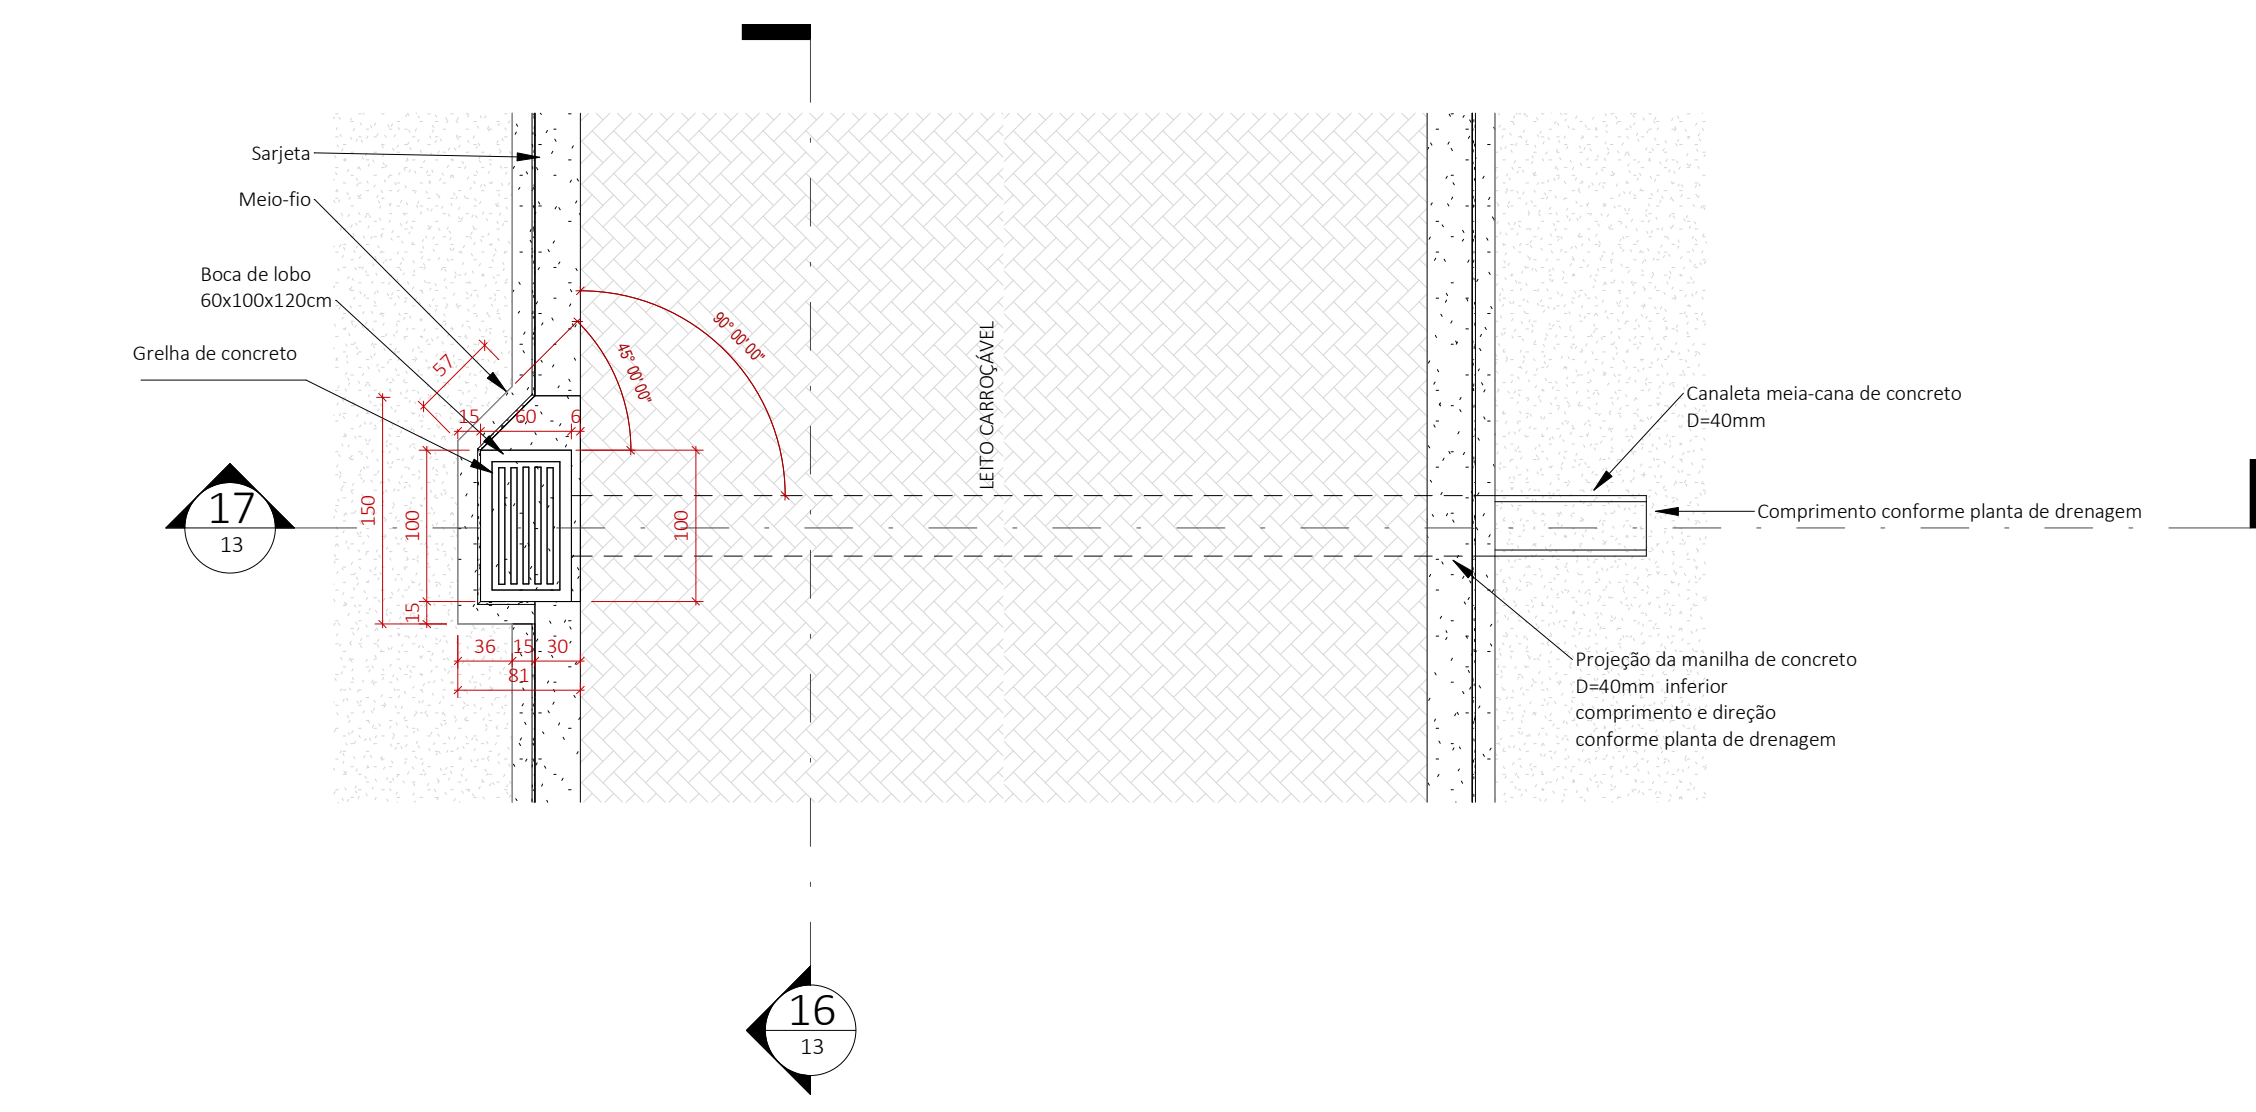


14 DET 13 - Drenagem

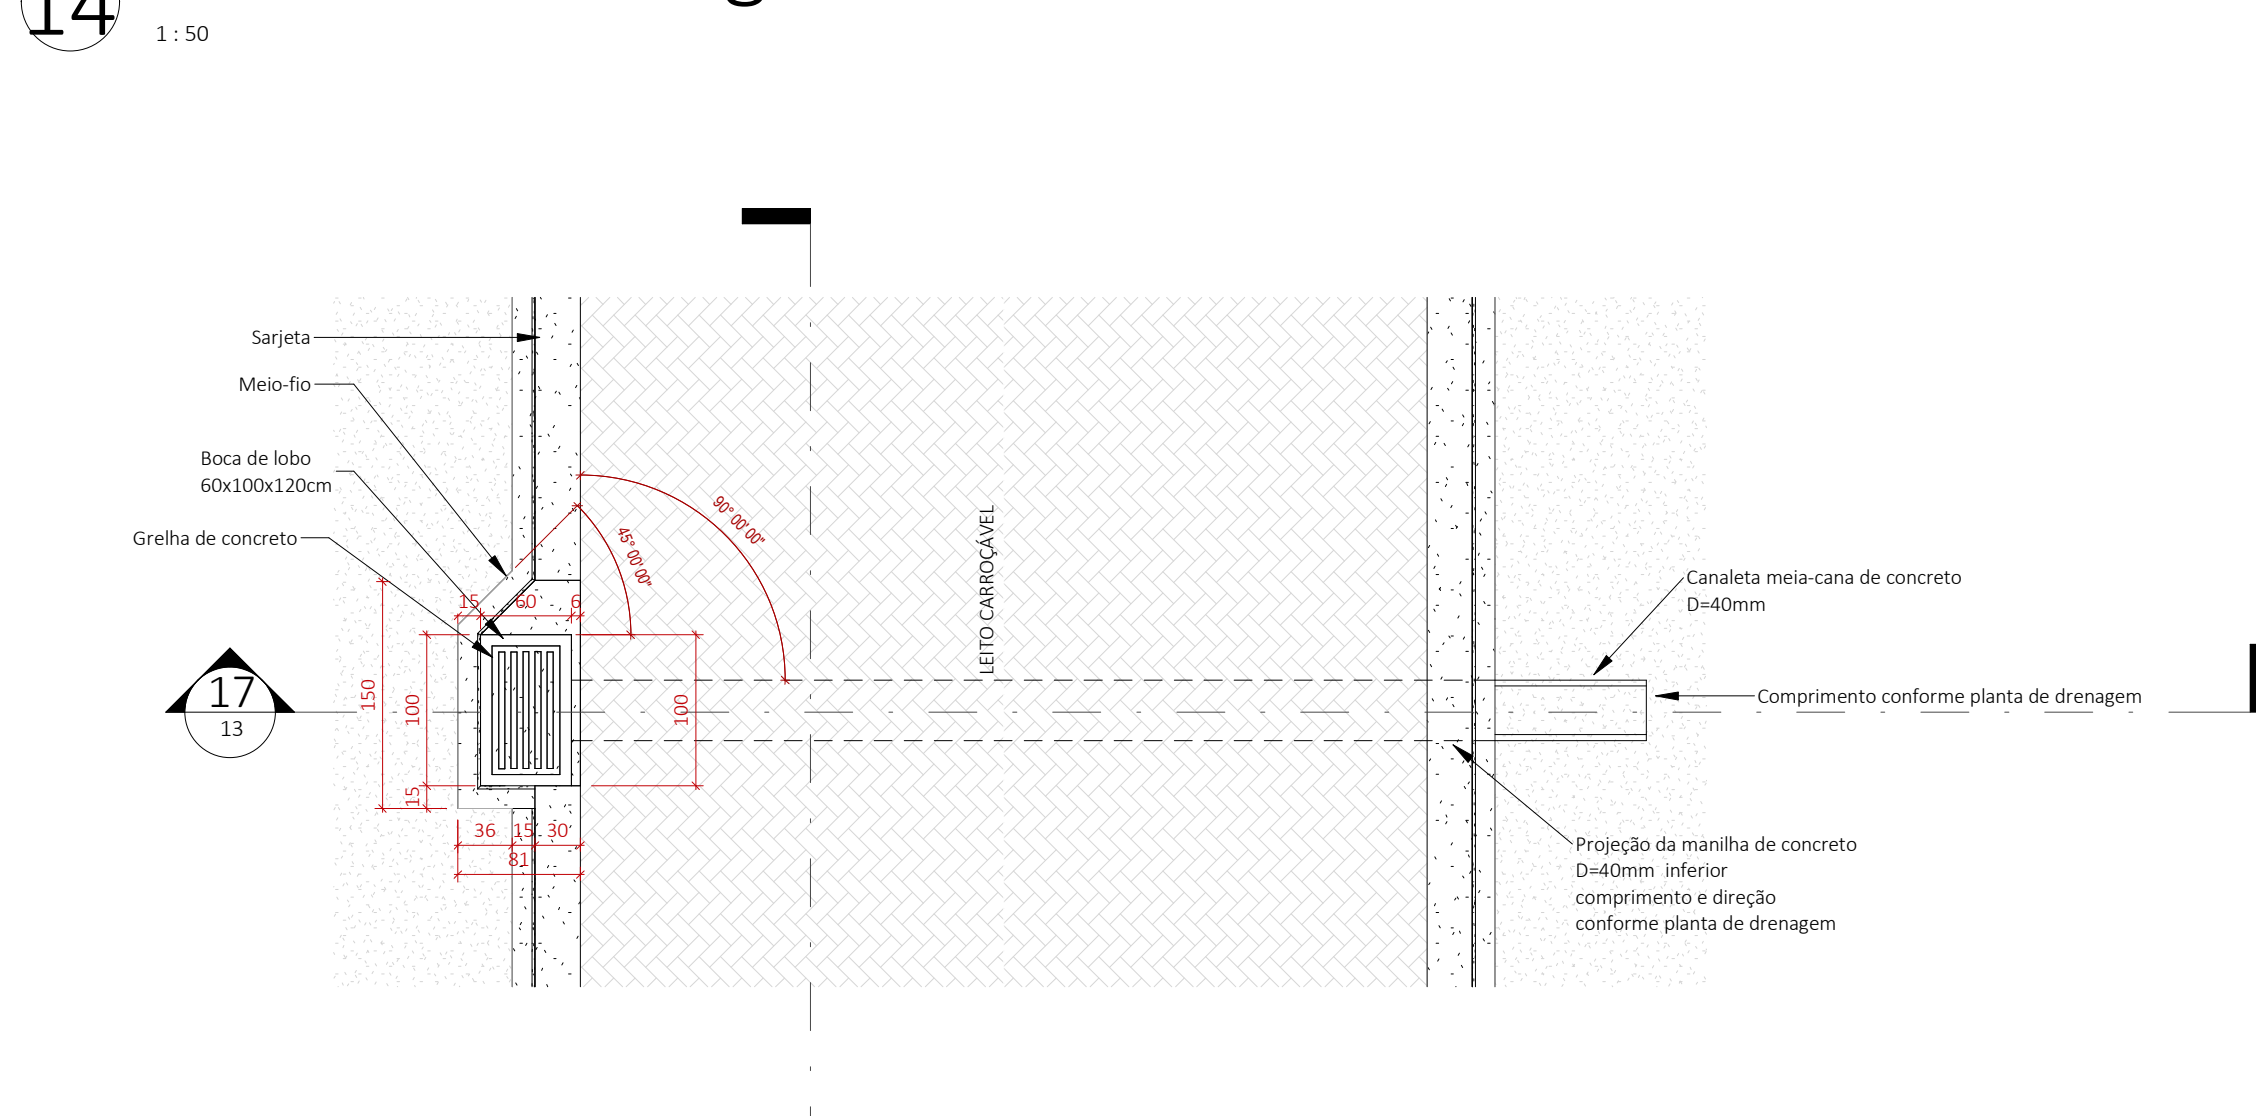

15 DET 14 - Drenagem

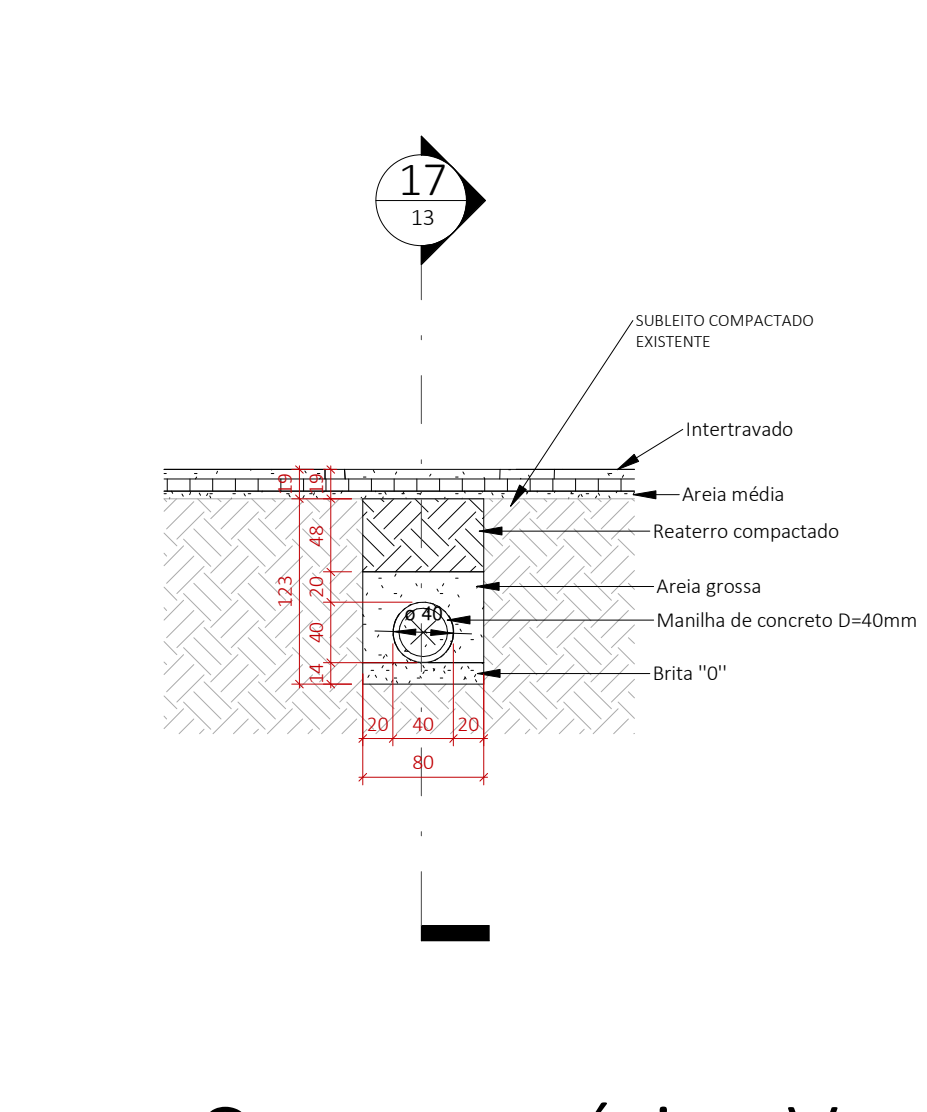

16 Corte genérico V

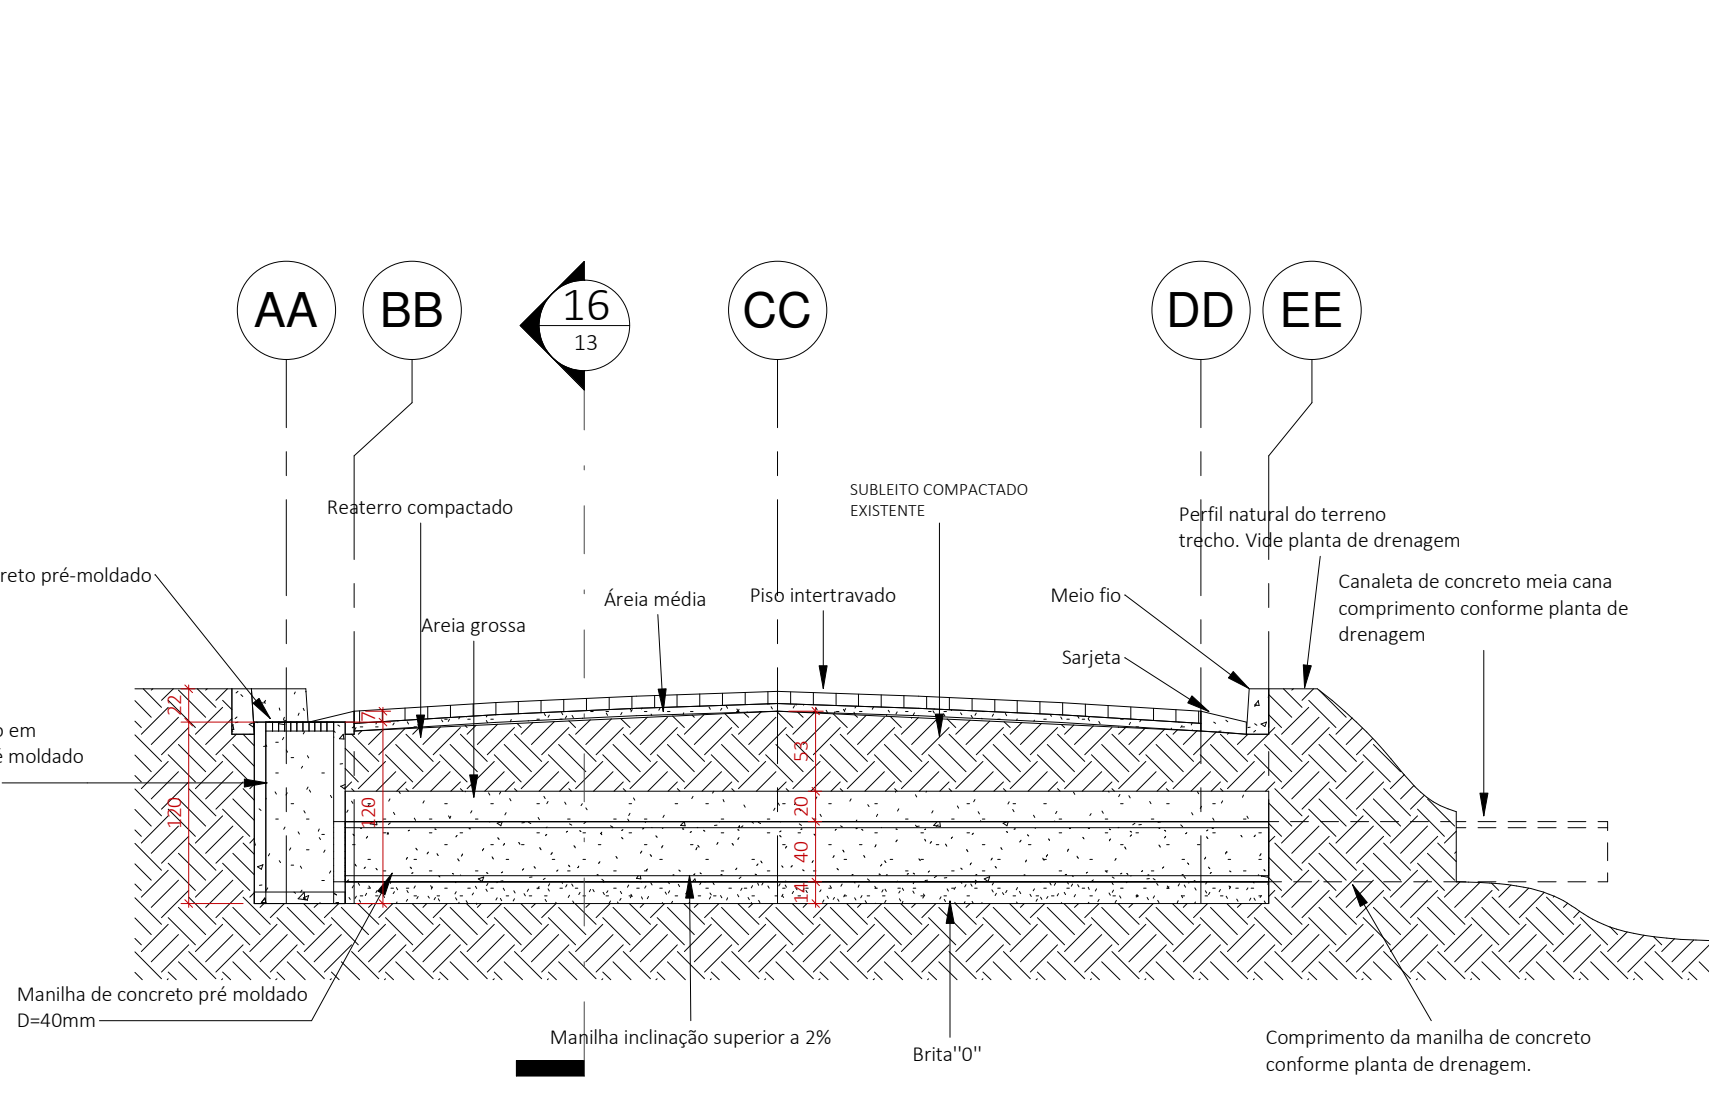

17 Corte genérico VI



PROJETO DE PAVIMENTAÇÃO		FOLHA
CONTEÚDO		13/17
PLANTA DE DRENAGEM 06, CORTES E DETALHAMENTOS		ESCALA INDICADO
LOCAL		DATA 03/04/2025
ESTRADA PICO AGULHO		
LOCAL		SÃO JOÃO DA MATA - MINAS GERAIS
CENTRO		MUNICÍPIO
BAIRRO		
PREFEITURA DE SÃO JOÃO DA MATA		37568-000
PROPRIETÁRIO		CEP
ASSINATURAS		
PROPRIETÁRIO E CONTRATANTE		CONTRATADO
CNPJ: 17.935.206/0001-06		GAMA ENGENHARIA E ARQUITETURA LTDA
PREFEITURA DE SÃO JOÃO DA MATA		CNPJ: 58.768.223/0001-83
PREFEITO MUNICIPAL		AUTOR DO PROJETO
CPF: 050.847.326-17		EDUARDO MOTA RIBEIRO BORGES
ROSEMIRO DE PAIVA MUNIZ		ARQUITETO URBANISTA
		CAU-MG-A190278-4
CARIMBOS		