1 PLANTA DE LOCALIZAÇÃO
ESCALA: 1 : 2000

COORDENADAS DA INTERVENÇÃO	
LATITUDE :	21°55'52.06"S
LONGITUDE:	45°55'43.19"O

2 PLANTA DE SITUAÇÃO
ESCALA: 1 : 1000

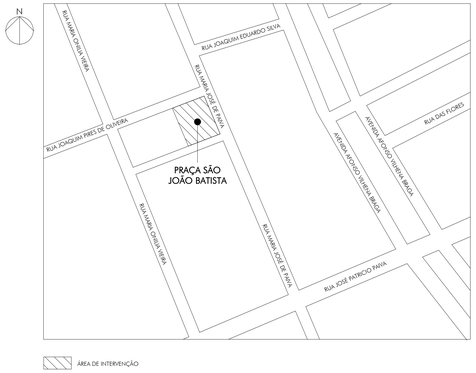

3 PLANTA GERAL PRAÇA
ESCALA: 1 : 100

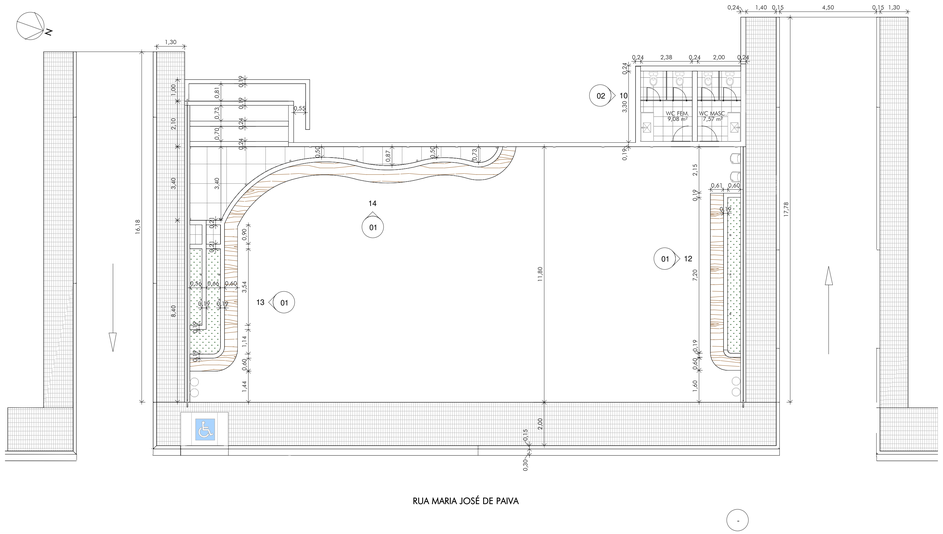

4 DETALHAMENTO BANHEIROS
ESCALA: 1 : 75

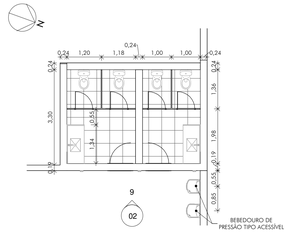

5 ELEVAÇÃO AA - WC FEM.
ESCALA: 1 : 75

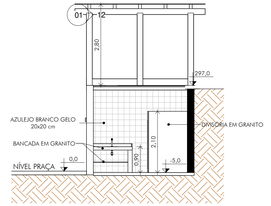

6 ELEVAÇÃO BB - WC FEM/MASC
ESCALA: 1 : 75

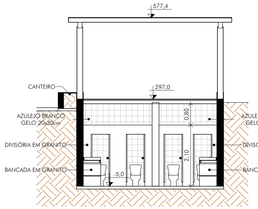

7 ELEVAÇÃO CC - WC FEM/MASC
ESCALA: 1 : 75

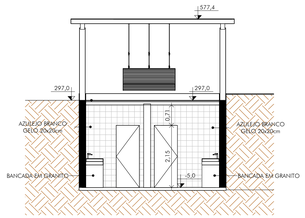

8 ELEVAÇÃO DD - WC FEM.
ESCALA: 1 : 75

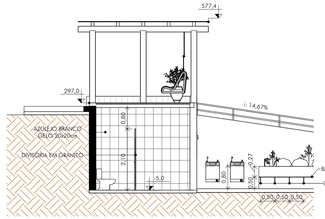

9 ELEVAÇÃO EE - WC MASC.
ESCALA: 1 : 75

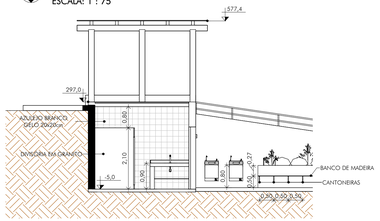

10 ELEVAÇÃO FF - WC MASC.
ESCALA: 1 : 75

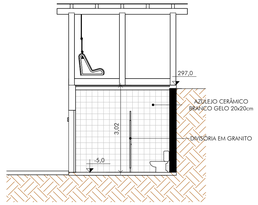

11 DETALHE FORRO
ESCALA: 1 : 5

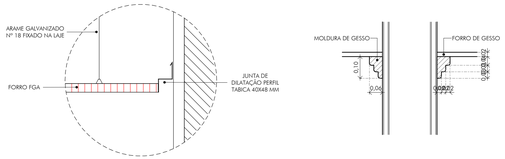

12 ELEVAÇÃO GG - CANTEIRO DIREITO
ESCALA: 1 : 75

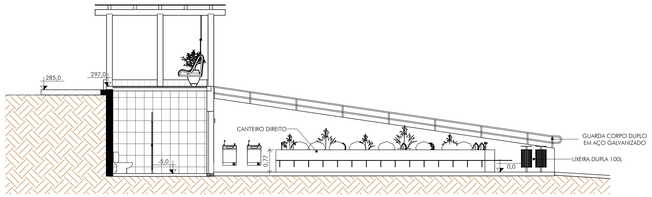

13 ELEVAÇÃO HH - CANTEIRO ESQUERDO
ESCALA: 1 : 75

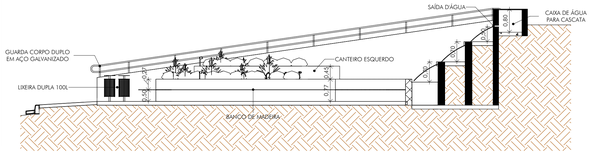

14 ELEVAÇÃO II - CASCATA E LAGO
ESCALA: 1 : 75

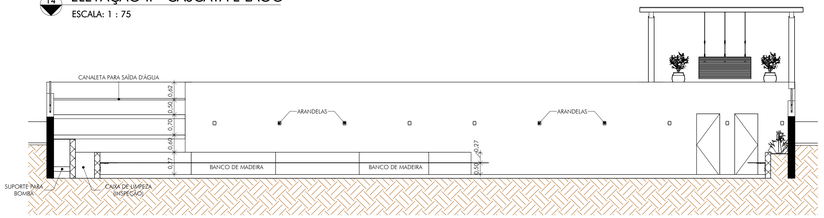

APROVAÇÕES:

PROJETO APROVADO
Data: 13 / 03 / 2026
Alvará Nº: Não se aplica pavimentação
ROSEMIRO DE PAIVA MUNIZ:05094736317
Assinado de forma digital por ROSEMIRO DE PAIVA MUNIZ:05094736317 Dados: 2026.03.13 15:21:19 -03'00'
Responsável pela aprovação

QUADRO DE REVISÕES:

REVISÃO	REFERÊNCIA	DESCRIÇÃO	DATA	APROVAÇÃO

LEGENDA::

OBSERVAÇÕES:

gov.br Documento assinado digitalmente
MATHEUS VIEIRA NEGRÃO
Data: 13/03/2026 15:10:07-0300
Verifique em https://validar.iti.gov.br

RESPONSÁVEL TÉCNICO
MATHEUS VIEIRA NEGRÃO
CPF: 138.029.646-86
CREA: 404.360MG
GAMA ENGENHARIA E ARQUITETURA LTDA.
CNPJ: 58.768.223/0001-83
CREA PJ: 158.729/MG

ROSEMIRO DE PAIVA MUNIZ:05094736317
Assinado de forma digital por ROSEMIRO DE PAIVA MUNIZ:05094736317
Dados: 2026.03.13 15:21:19 -03'00'

PREFEITO MUNICIPAL
ROSEMIRO DE PAIVA MUNIZ
CPF: 050.947.326-17
PREFEITURA MUNICIPAL DE SÃO JOÃO DA MATA-MG
CNPJ: 17.935.206/0001-06

GAMA ENGENHARIA

OBRA: REFORMA DA PRAÇA SÃO JOÃO BATISTA
ASSUNTO: PROJETO ARQUITETÔNICO
PLANTAS DE LOCALIZAÇÃO E SITUAÇÃO
PLANTA GERAL DA PRAÇA, DETALHAMENTO DE BANHEIROS E ELEVAÇÕES ARQUITETÔNICAS

PROPRIETÁRIO/CLIENTE: ROSEMIRO DE PAIVA MUNIZ | CPF: 050.947.326-17
RESPONSÁVEL TÉCNICO: MATHEUS VIEIRA NEGRÃO | CPF: 138.029.646-86
ASSINATURA:
A.R.T.: MG20264754208 | CREA: 404.360MG | CREA PJ: 158.729/MG | DESENHISTA: Autor | DESENHO Nº: SJM-A10-ARQ-00-01

FOLHA: 01/03
ESCALA: indicada
UNIDADE: centimetros
REVISÃO Nº: emissão
DATA: Mar.2026
REVISOR: MVieira
FORMATO: A1.0