
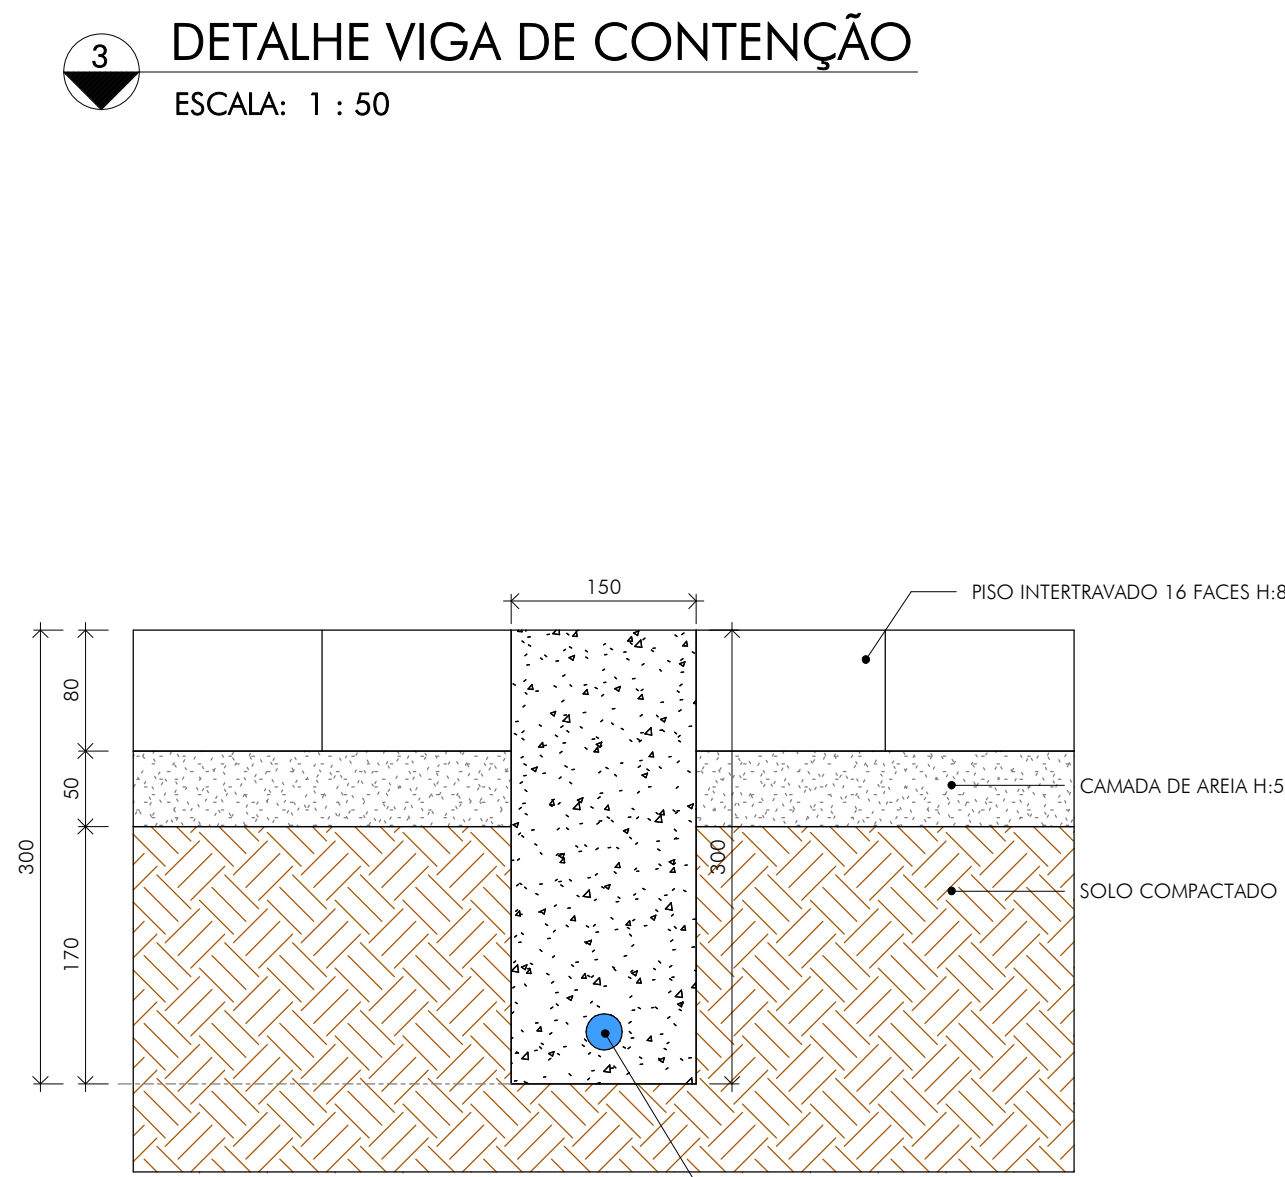
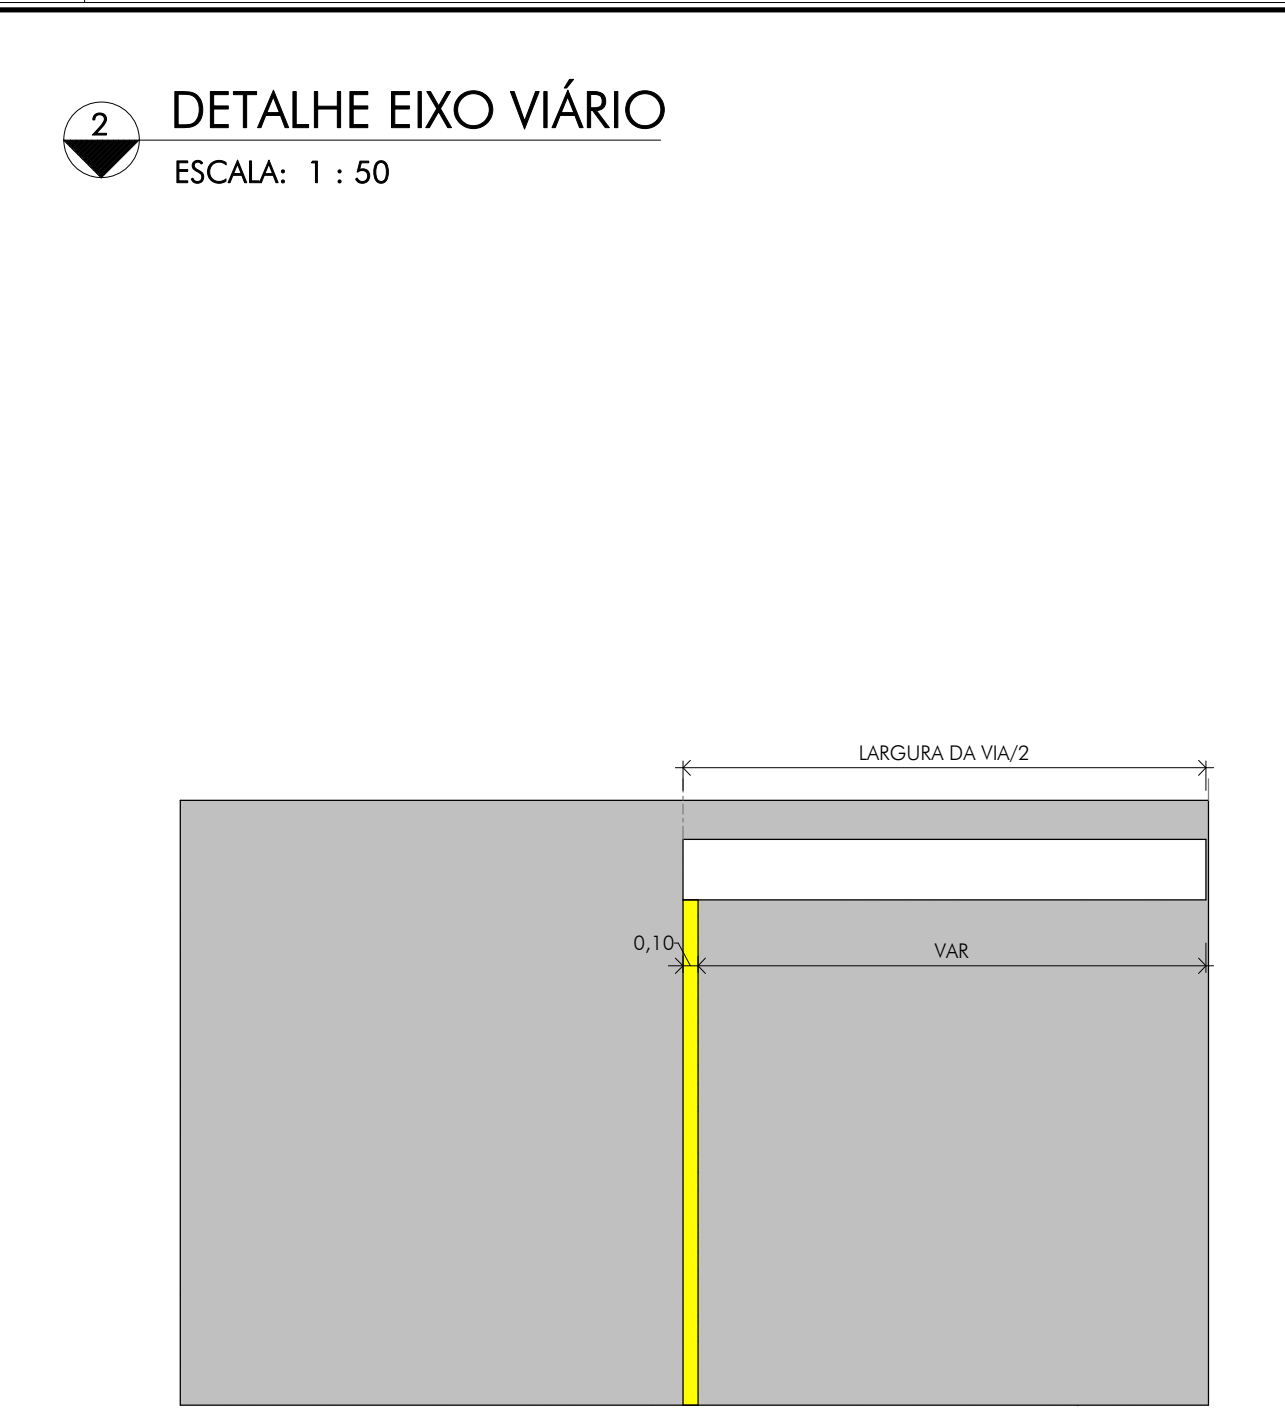


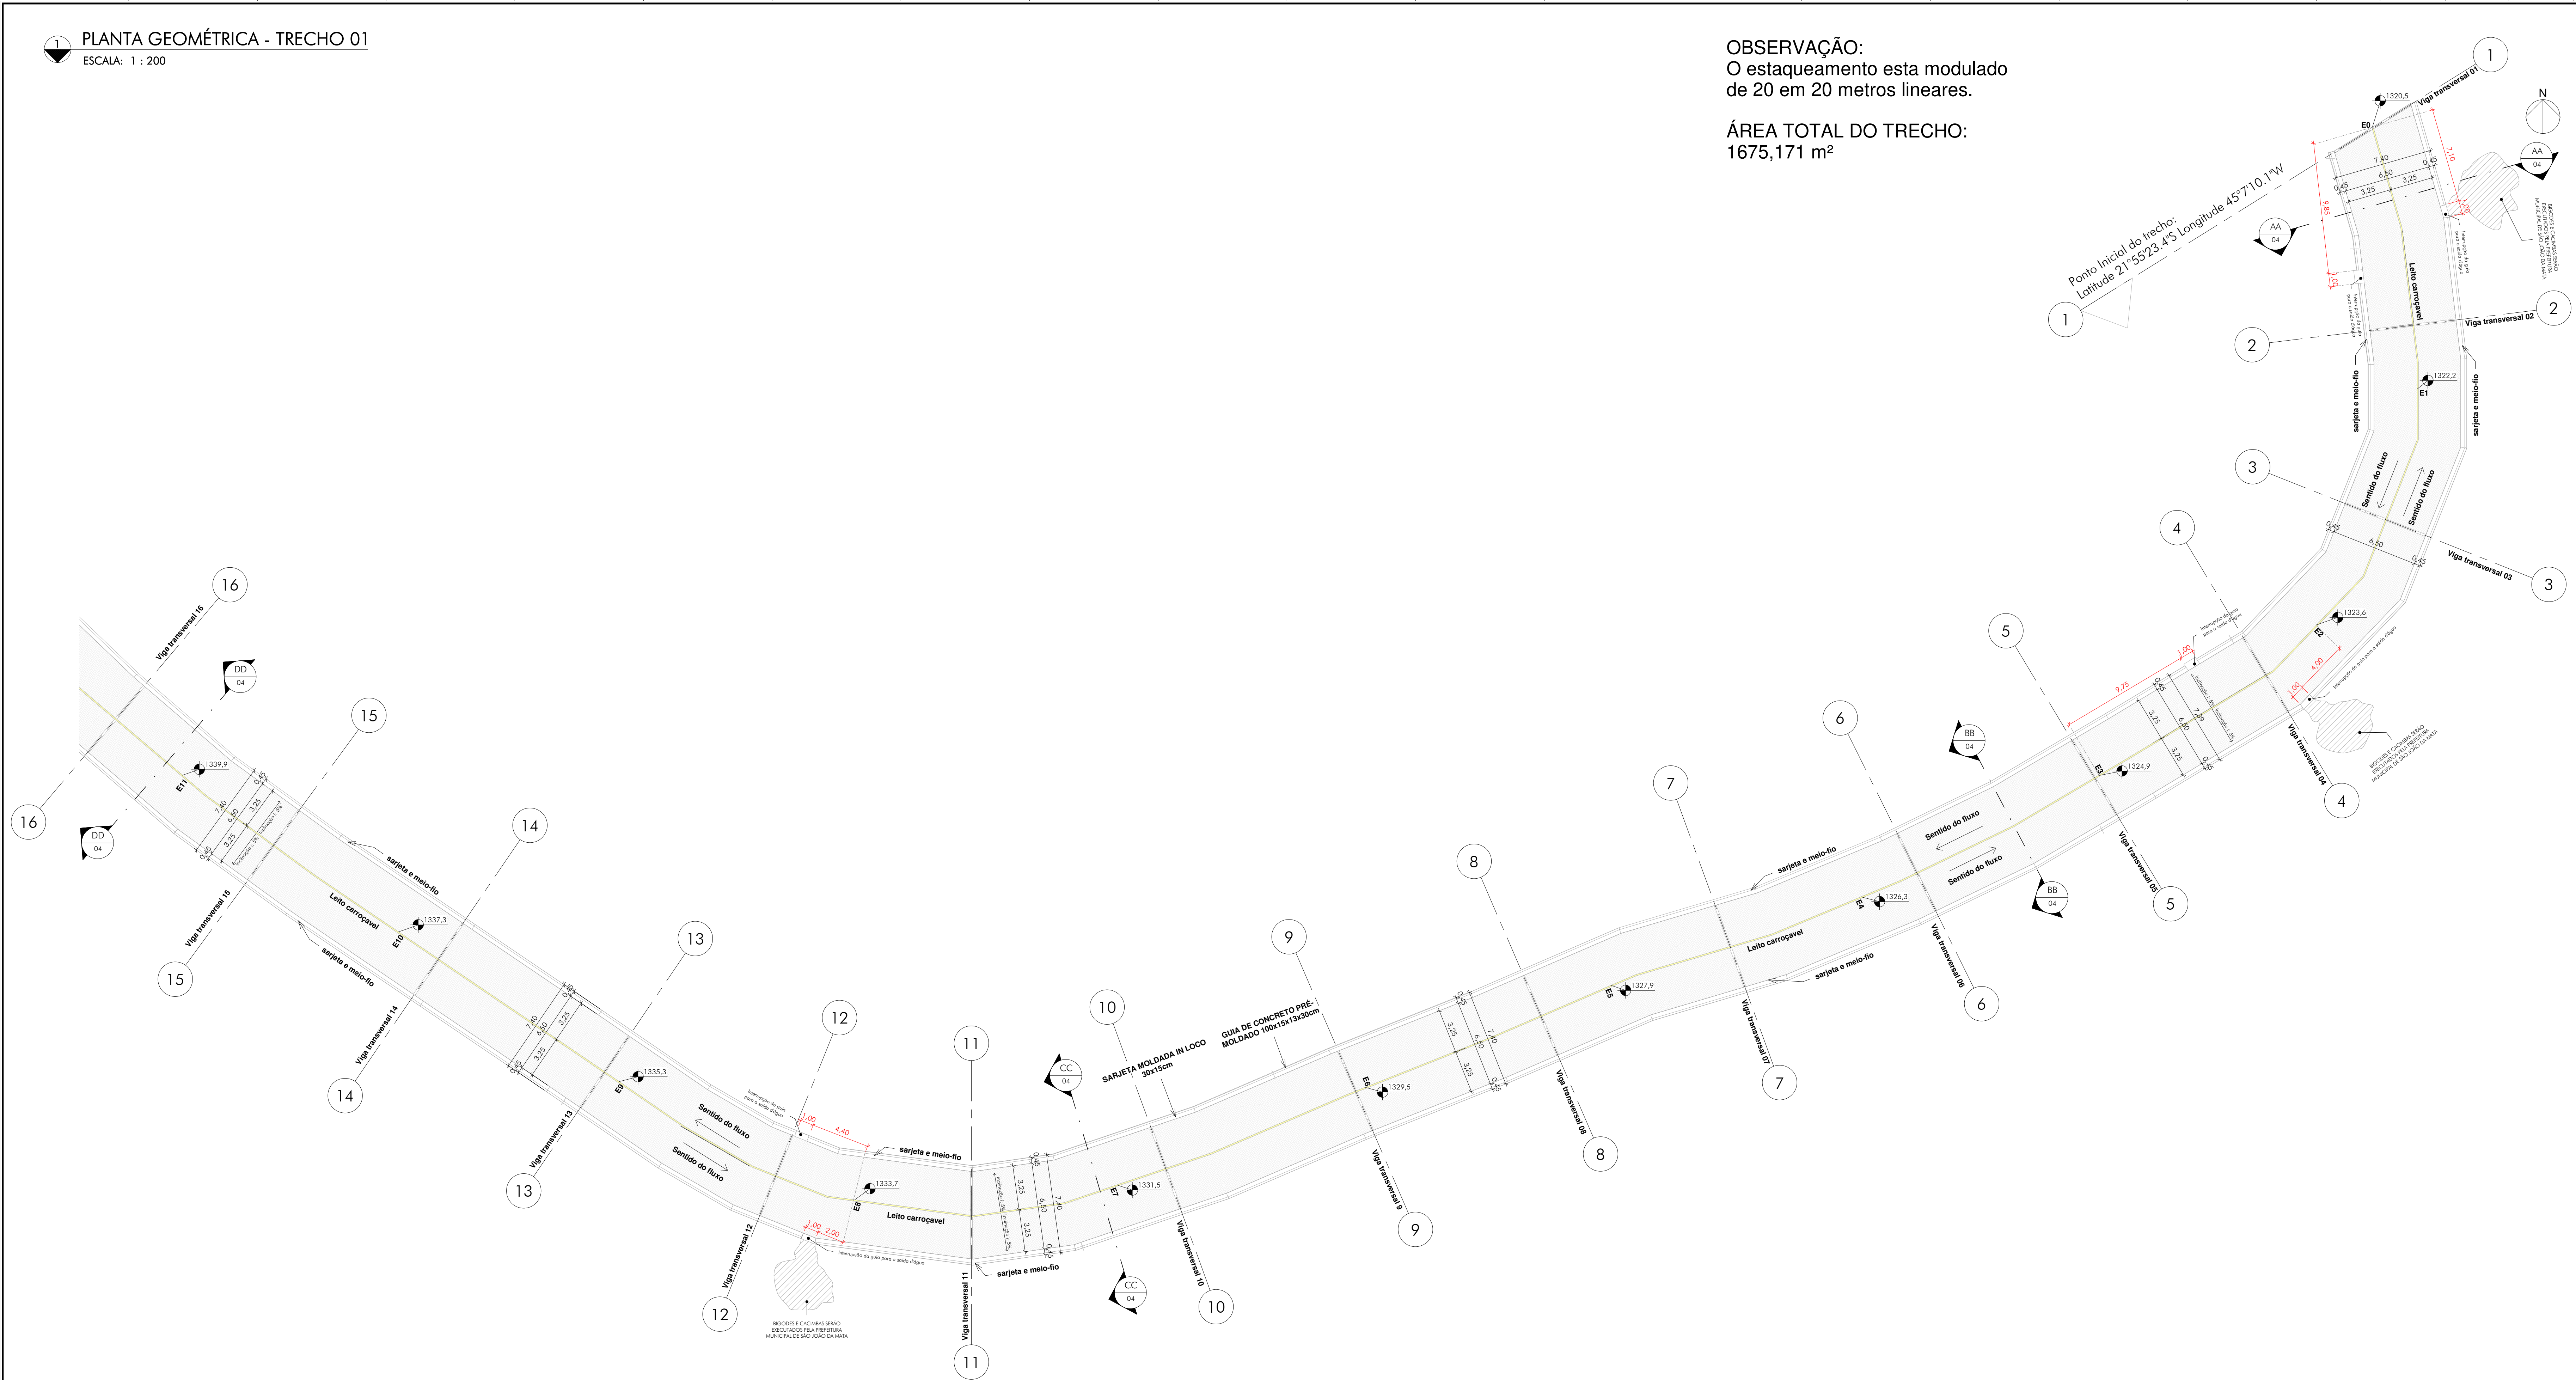

QUADRO DE REVISÕES:

REVISÃO	REFERÊNCIA	DESCRIÇÃO	DATA	APROVAÇÃO
1				
2				

QUANTITATIVOS:

MATERIAIS PARA O CALÇAMENTO DA VIA		
MATERIAL	VOLUME	ÁREA
COLCHÃO DE AREIA 15x3cm	158,26 m³	3165,11 m²
RISO INTERTRAVADO 20x10cm a=8cm	253,21 m³	3165,11 m²

QUANTITATIVOS VIGA DE CONTENÇÃO		
TIPO	DIMENSÃO	COMPRIMENTO (m)
VIGA DE CONTENÇÃO	15 x 30	215,20

LEGENDA:

	POÇO DE VISITA (P) EXISTENTE		GRELHA DE CONCRETO
	POSTE DE LUZ (PL) EXISTENTE		VIGA DE CONTENÇÃO
	BOCA DE LOBO EXISTENTE		PAVIMENTO DE BLOCO INTERTRAVADO

CARIMBOS:

RESPONSÁVEL TÉCNICO MATHEUS VIEIRA NEGRÃO CPF: 158.029.666-96 CREA: 404.360/MG	PREFEITO MUNICIPAL ROSEMIRO DE PAIVA MUNIZ CPF: 050.947.326-17 PREFEITURA MUNICIPAL DE SÃO JOÃO DA MATA-MG CNPJ: 17.935.206/0001-06
---	---

PROJETO APROVADO
Data: 28 / 07 / 2025
Alvara Nº: Não se aplica pavimentação
Responsável pela aprovação

	ÚLTIMA FASE CALÇAMENTO PICO AGUDO PROJETO DE PAVIMENTAÇÃO PLANTA GEOMÉTRICA TRECHO 01	02/08 indicada centímetro emissão Jul 25 MVeira
ROSEMIRO DE PAIVA MUNIZ AUTOR DO PROJETO CPF: 050.947.326-17 CRA: 404.360/MG	MATHEUS VIEIRA NEGRÃO PROJETO E CPF: 158.029.666-96 CREA: 404.360/MG	ROSEMIRO DE PAIVA MUNIZ REVISOR CPF: 050.947.326-17 CRA: 404.360/MG