



|             |                                            |
|-------------|--------------------------------------------|
| FORNATO A)  | DEWAS FERNAS COR AUTOMATICA EXPRESSURA 0.1 |
| ESCALA: 1:1 | MOD. INTER SPACE                           |
|             | COR = COLOR QUALITY                        |

ESCALA: 1 : 200

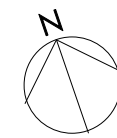

OBSERVAÇÃO:  
O estaqueamento esta modulado  
de 20 em 20 metros lineares.

ÁREA TOTAL DO TRECHO:  
1862,569 m<sup>2</sup>

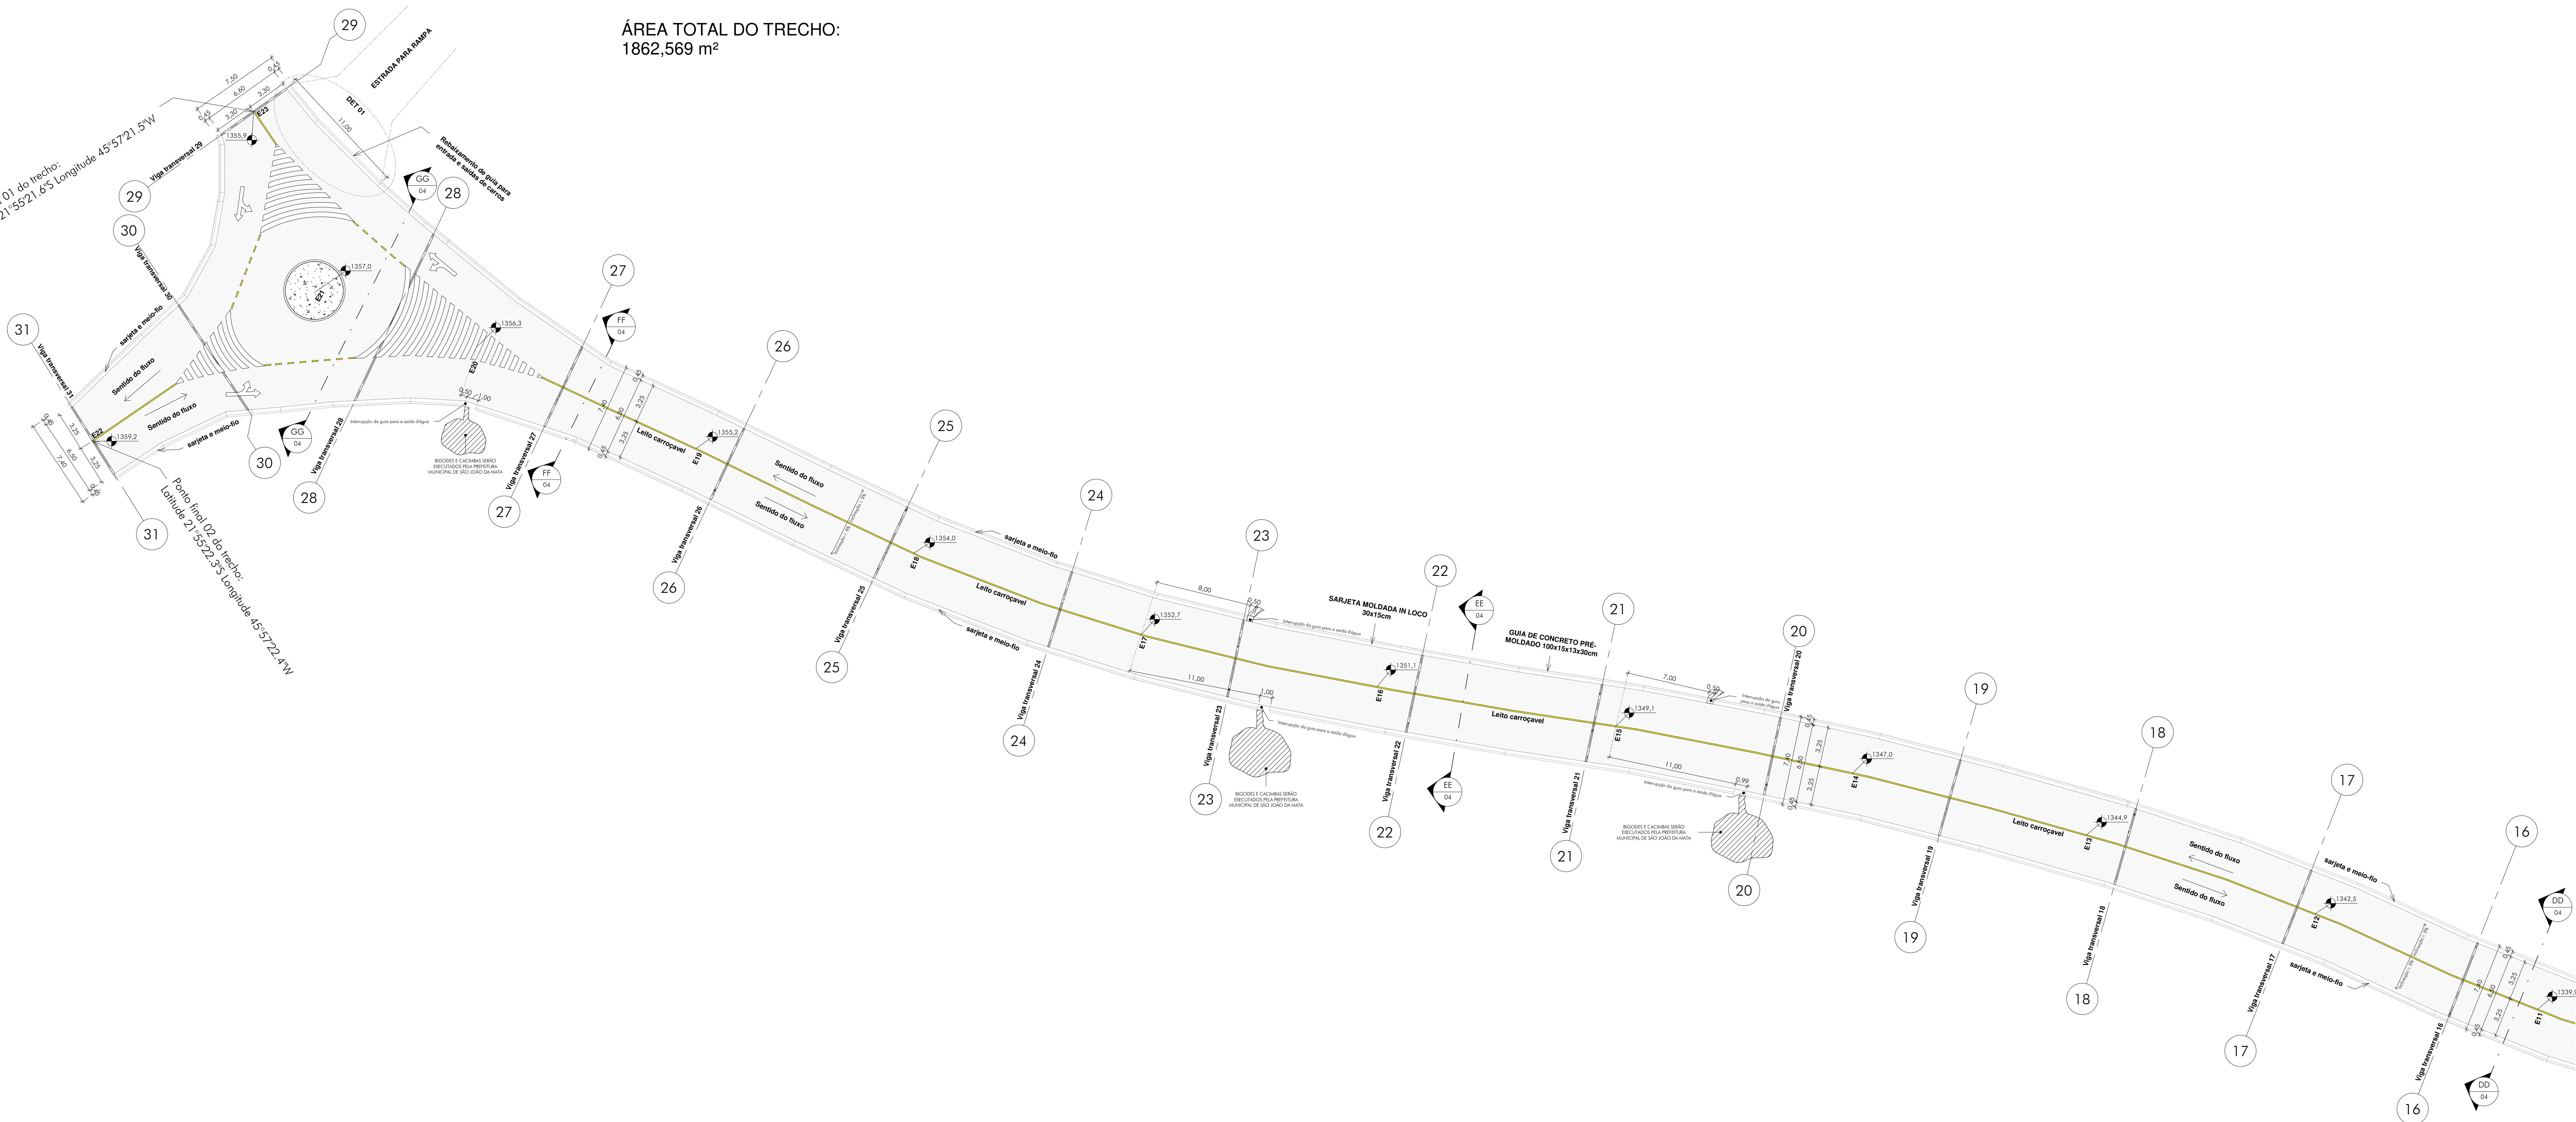[illegible]

| MATERIAIS PARA O CALÇAMENTO DA VIA |                       |                        |
|------------------------------------|-----------------------|------------------------|
| MATERIAL                           | VOLUME                | ÁREA                   |
| COLCHÃO DE AREIA h=5cm             | 158,26 m <sup>3</sup> | 3165,11 m <sup>2</sup> |
| PISO INTERTRAVADO 20x10cm ø=8cm    | 253,21 m <sup>3</sup> | 3165,11 m <sup>2</sup> |

| QUANTITATIVOS VIGA DE CONTENÇÃO |          |                 |
|---------------------------------|----------|-----------------|
| TIPO                            | DIMENSÃO | COMPRIMENTO (m) |
| VIGA DE CONTENÇÃO               | 15 x 30  | 215,20          |



11

POÇO DE VISITA (PV) EXISTE:

POSTE DE LUZ (PL) EXISTENTE

ROGA DE LOBO EXISTENTE

GRELHA DE CONCRETO

VIGA DE CONTENÇÃO

**RESPONSÁVEL TÉCNICO**  
MATHEUS VIEIRA NEGRÃO  
CPF: 138.029.666-86  
CREA: 404.360/MG

---

**MA ENGENHARIA E ARQUITETURA LTDA**  
CNPJ: 58.768.223/0001-83  
CREA PJ: 158.729/MG

PREFEITO MUNICIPAL  
ROSEMIRO DE PAIVA MUNIZ  
CPF: 050.947.326-17  
A MUNICIPAL DE SÃO JOÃO DA MATA-MG  
CNPJ: 17.935.206/0001-06

PROJETO APROVADO

Data: 28 / 07 / 2025

Alvara N°: Não se aplica pavimentação

Responsável pela aprovação



OBRA: **ULTIMA FASE CALCAMENTO PICO AGUDO**

TÍTULO: PROJETO DE PAVIMENTAÇÃO  
PLANTA GEOMÉTRICA  
TRECHO 02

|                         |                |
|-------------------------|----------------|
| PREFEITO MUNICIPAL:     | OFF:           |
| ROSEMIRO DE PAIVA MUNIZ | 050.947.326-12 |
| AUTOR DO PROJETO:       | VISTO R.T.:    |
| MATHEUS VIEIRA NEGRÃO   |                |

|               |  |           |  |            |          |                  |
|---------------|--|-----------|--|------------|----------|------------------|
| A.R.T. Nº:    |  | CREA:     |  | CREA PJ:   | DESENHO: | DESENHO Nº:      |
| MG20254133598 |  | 404.360MG |  | 158.729/MG | MVN      | SJM-A3/PAV/00-03 |

03/08

|        |            |
|--------|------------|
| LA:    | indicada   |
| MADE:  | centímetro |
| AO Nº: |            |

|              |
|--------------|
| emissão      |
| Jul.25       |
| OR: M.Vieira |

/PAV/00-03