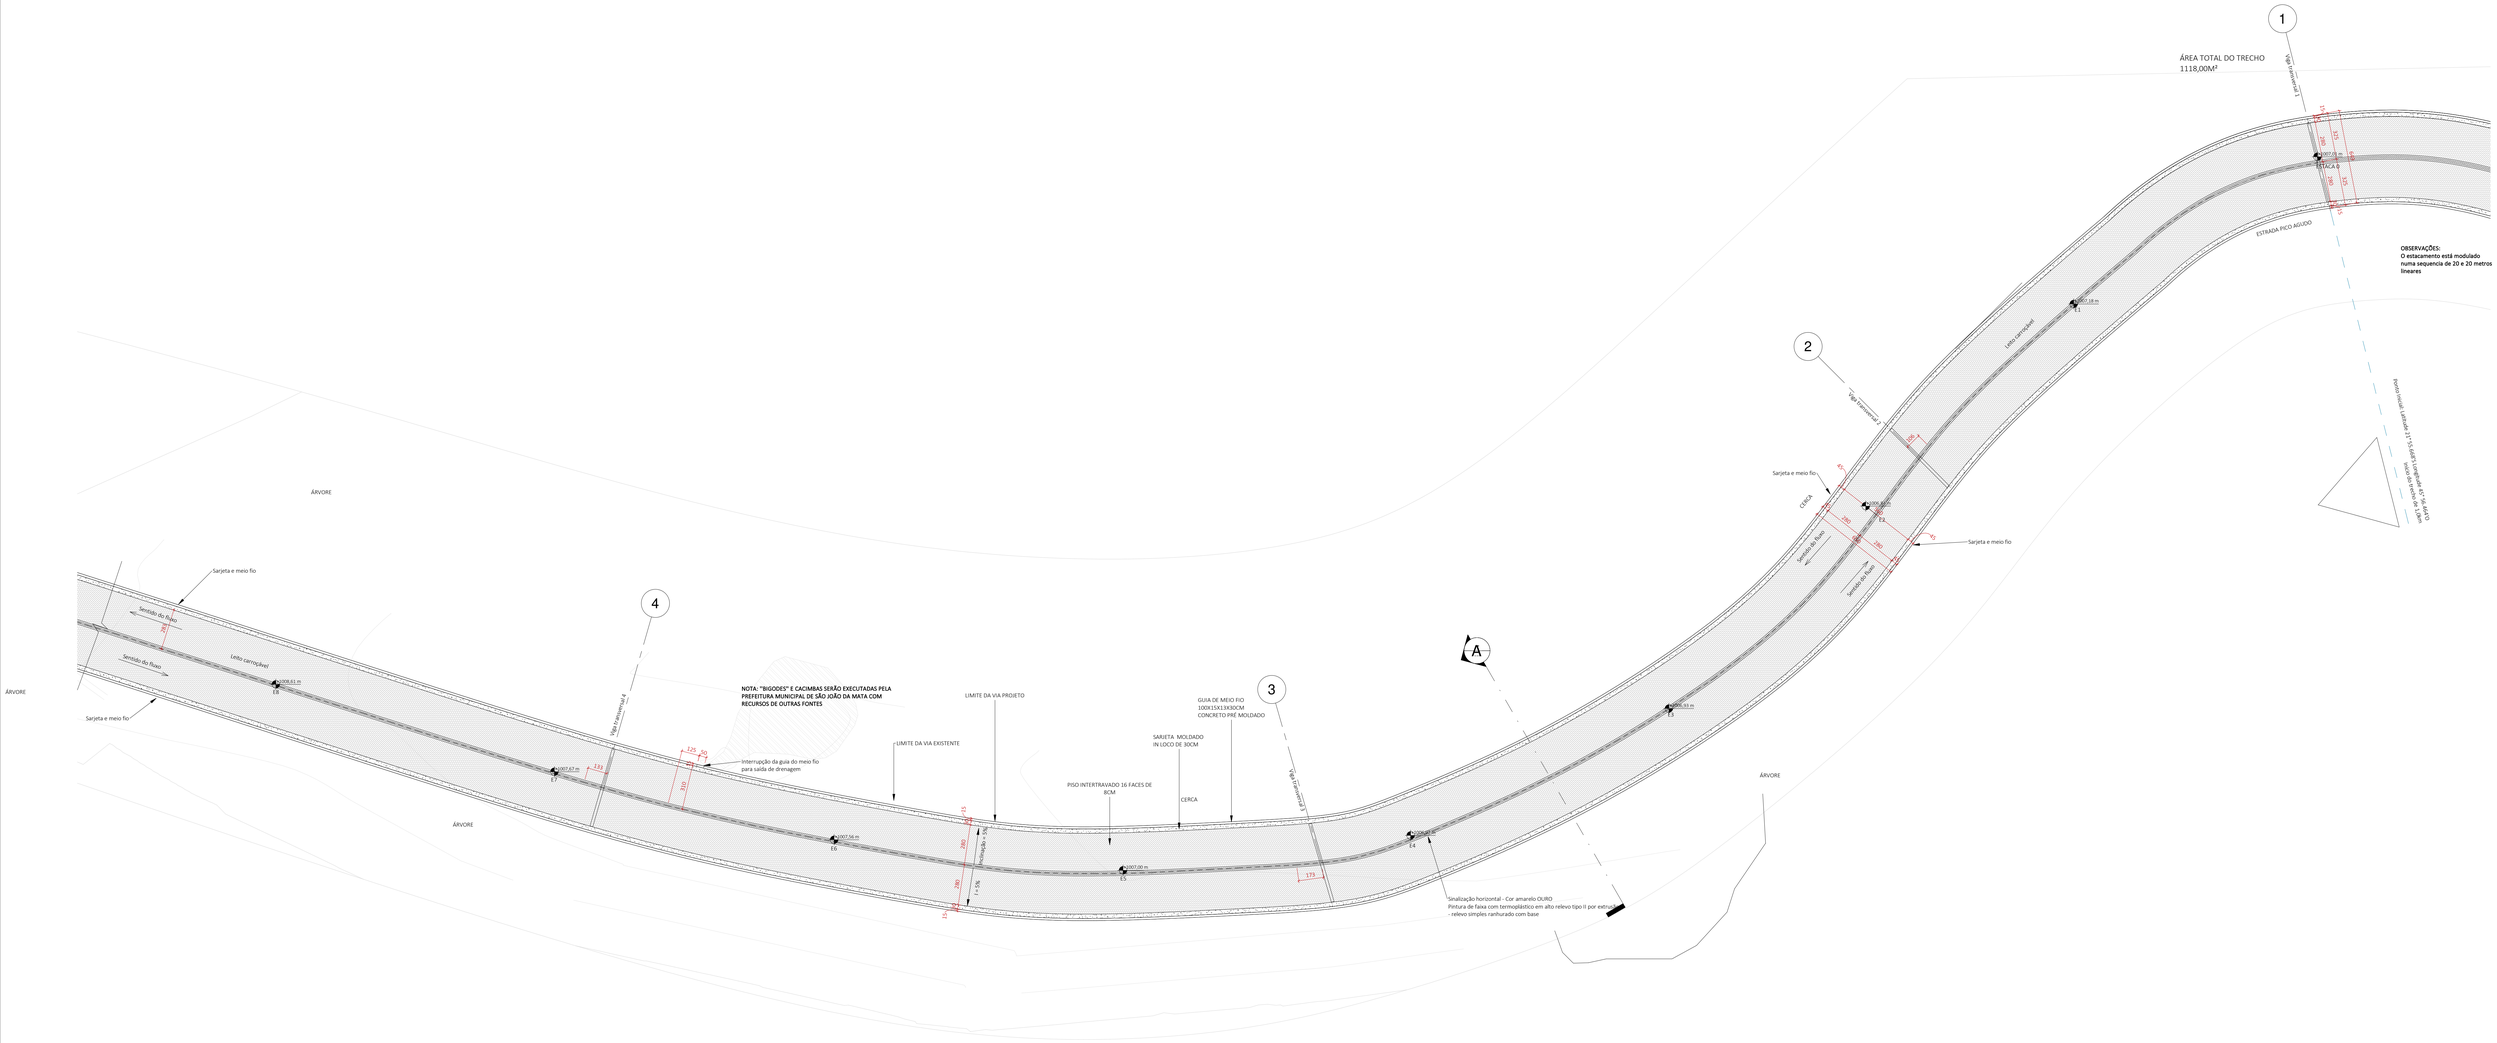
ÁREA TOTAL DO TRECHO
1118,00M²
OBSERVAÇÕES:
O estacamento está modulado
numa sequencia de 20 e 20 metros
lineares
ESTRADA PICO AGUDO
Leito carroçável
Sarjeta e meio fio
CERCA
Sentido do fluxo
Sentido do fluxo
Leito carroçável
Sarjeta e meio fio
ÁRVORE
NOTA: "BIGODES" E CACIMBAS SERÃO EXECUTADAS PELA
PREFEITURA MUNICIPAL DE SÃO JOÃO DA MATA COM
RECURSOS DE OUTRAS FONTES
Interrupção da guia do meio fio
para saída de drenagem
LIMITE DA VIA EXISTENTE
LIMITE DA VIA PROJETO
PISO INTERTRAVADO 16 FACES DE
8CM
SARJETA MOLDADO
IN LOCO DE 30CM
GUIA DE MEIO FIO
100X15X13X30CM
CONCRETO PRÉ MOLDADO
CERCA
Sinalização horizontal - Cor amarelo OURO
Pintura de faixa com termoplástico em alto-relevo tipo II por extrusão
- relevo simples ranhurado com base
A
1
2
3
4
E1
E2
E3
E4
E5
E6
E7
E8
