


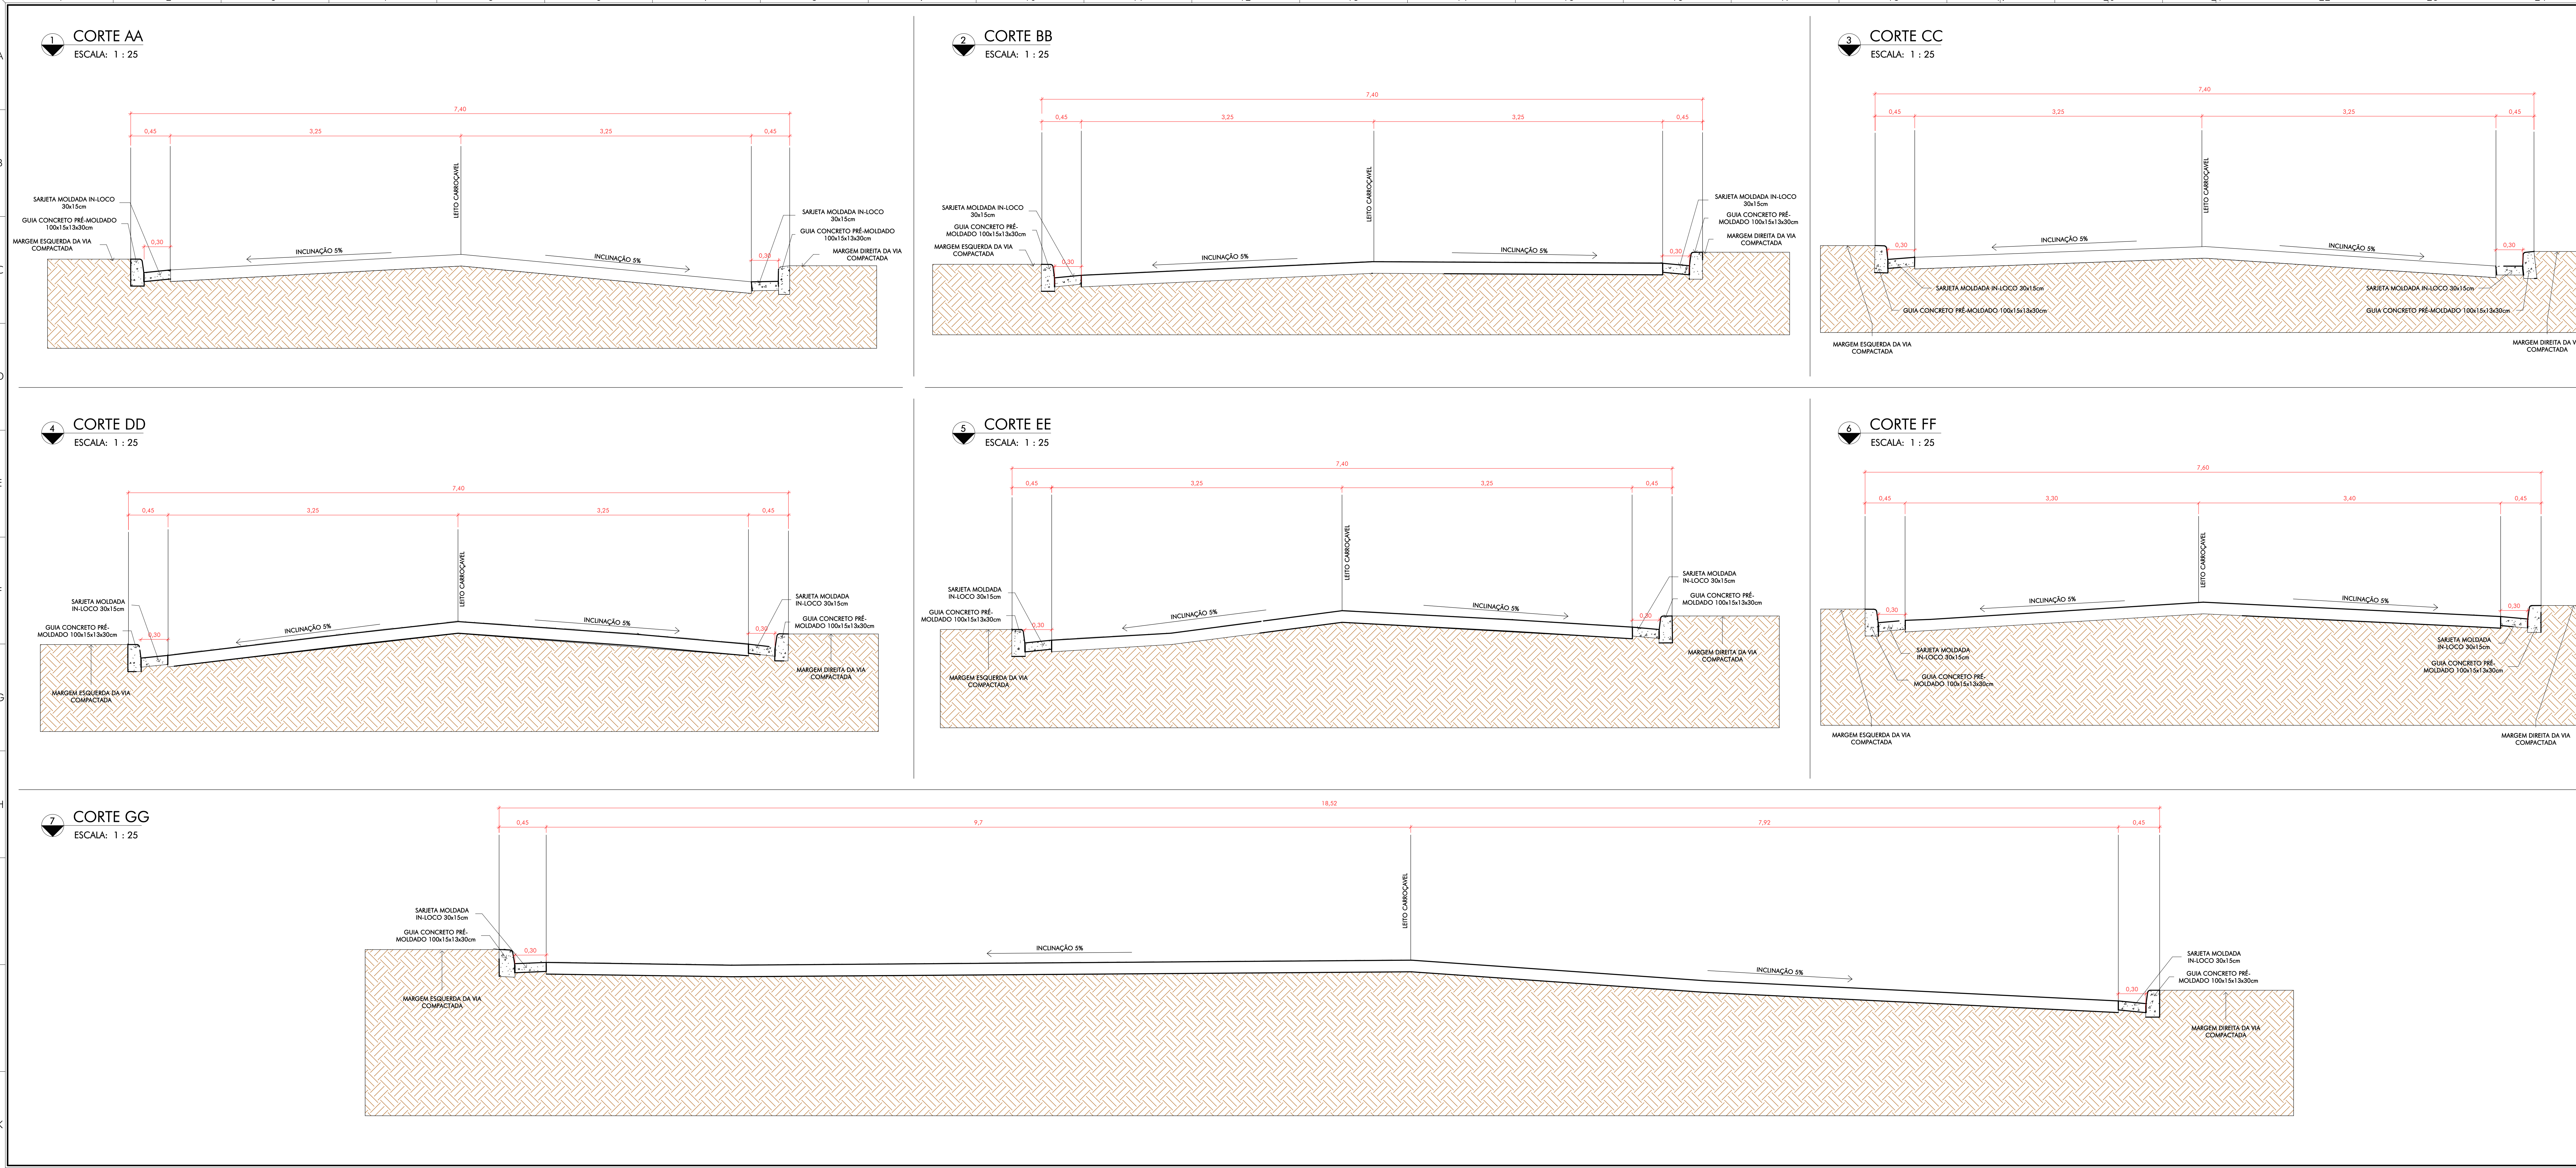

QUADRO DE REVISÕES:

REVISÃO	REFERÊNCIA	DESCRIÇÃO	DATA	APROVAÇÃO
1				
2				
QUANTITATIVOS:

ITEM	QUANTIDADE	UNIDADE
1		
2		
LEGENDA:

POÇO DE VISITA (PV) EXISTENTE

POSTE DE LUZ (PL) EXISTENTE

BOCA DE LOBO EXISTENTE

GRELHA DE CONCRETO

VIGA DE CONTENÇÃO

PAVIMENTO DE BLOCO INTERTRAVADO

CARIMBOS:

RESPONSÁVEL TÉCNICO
MATHEUS VIEIRA NEGRÃO
CPF: 158.029.666-96
CREA: 404.360/MG
GAMA ENGENHARIA E ARQUITETURA LTDA.
CNPJ: 58.748.723/0001-83
CREA PJ: 158.729/MG

PREFEITO MUNICIPAL
ROSEMIRO DE PAIVA MUNIZ
CPF: 050.947.326-17
PREFEITURA MUNICIPAL DE SÃO JOÃO DA MATA-MG
CNPJ: 17.935.206/0001-06

PROJETO APROVADO
Data: 28 / 07 / 2025
Alvara Nº: Não se aplica pavimentação
Responsável pela aprovação

ÚLTIMA FASE CALÇAMENTO PICO AGUDO
PROJETO DE PAVIMENTAÇÃO
ELEVACOES TRANSVERSAIS
CORTES AA À GG
04/08
indicado
centimetro
emissão
Jul 25
MVeira