



1 PLANTA DE DRENAGEM - TRECHO 02
ESCALA: 1 : 200

OBSERVAÇÃO:
O estaqueamento esta modulado
de 20 em 20 metros lineares.


ÁREA TOTAL DO TRECHO:
1862,569 m²

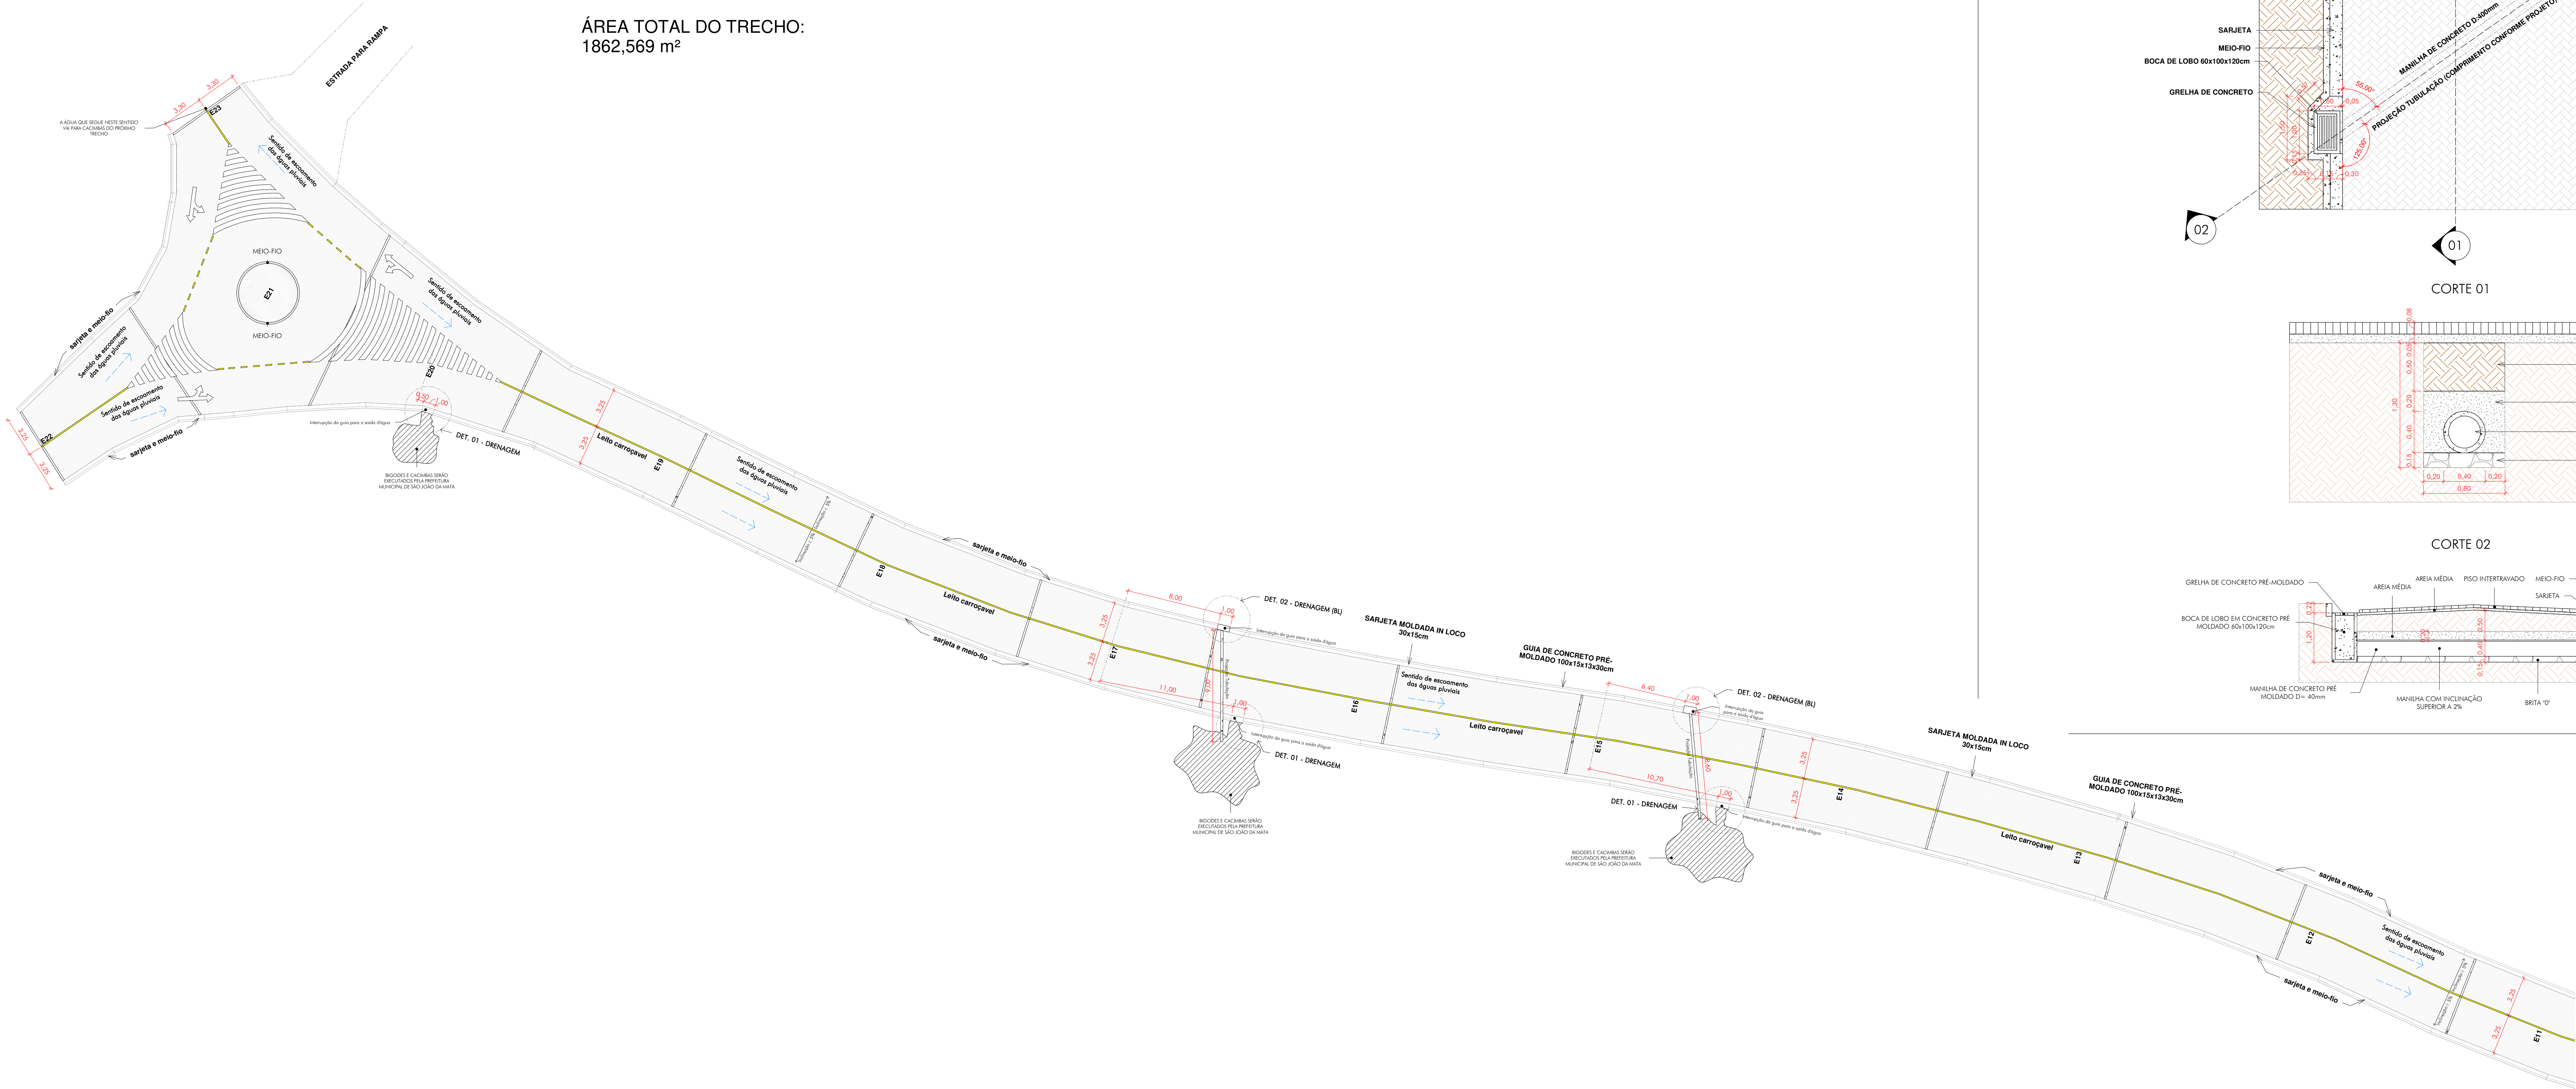


2 DETALHE DRENAGEM 02
ESCALA: 1 : 10

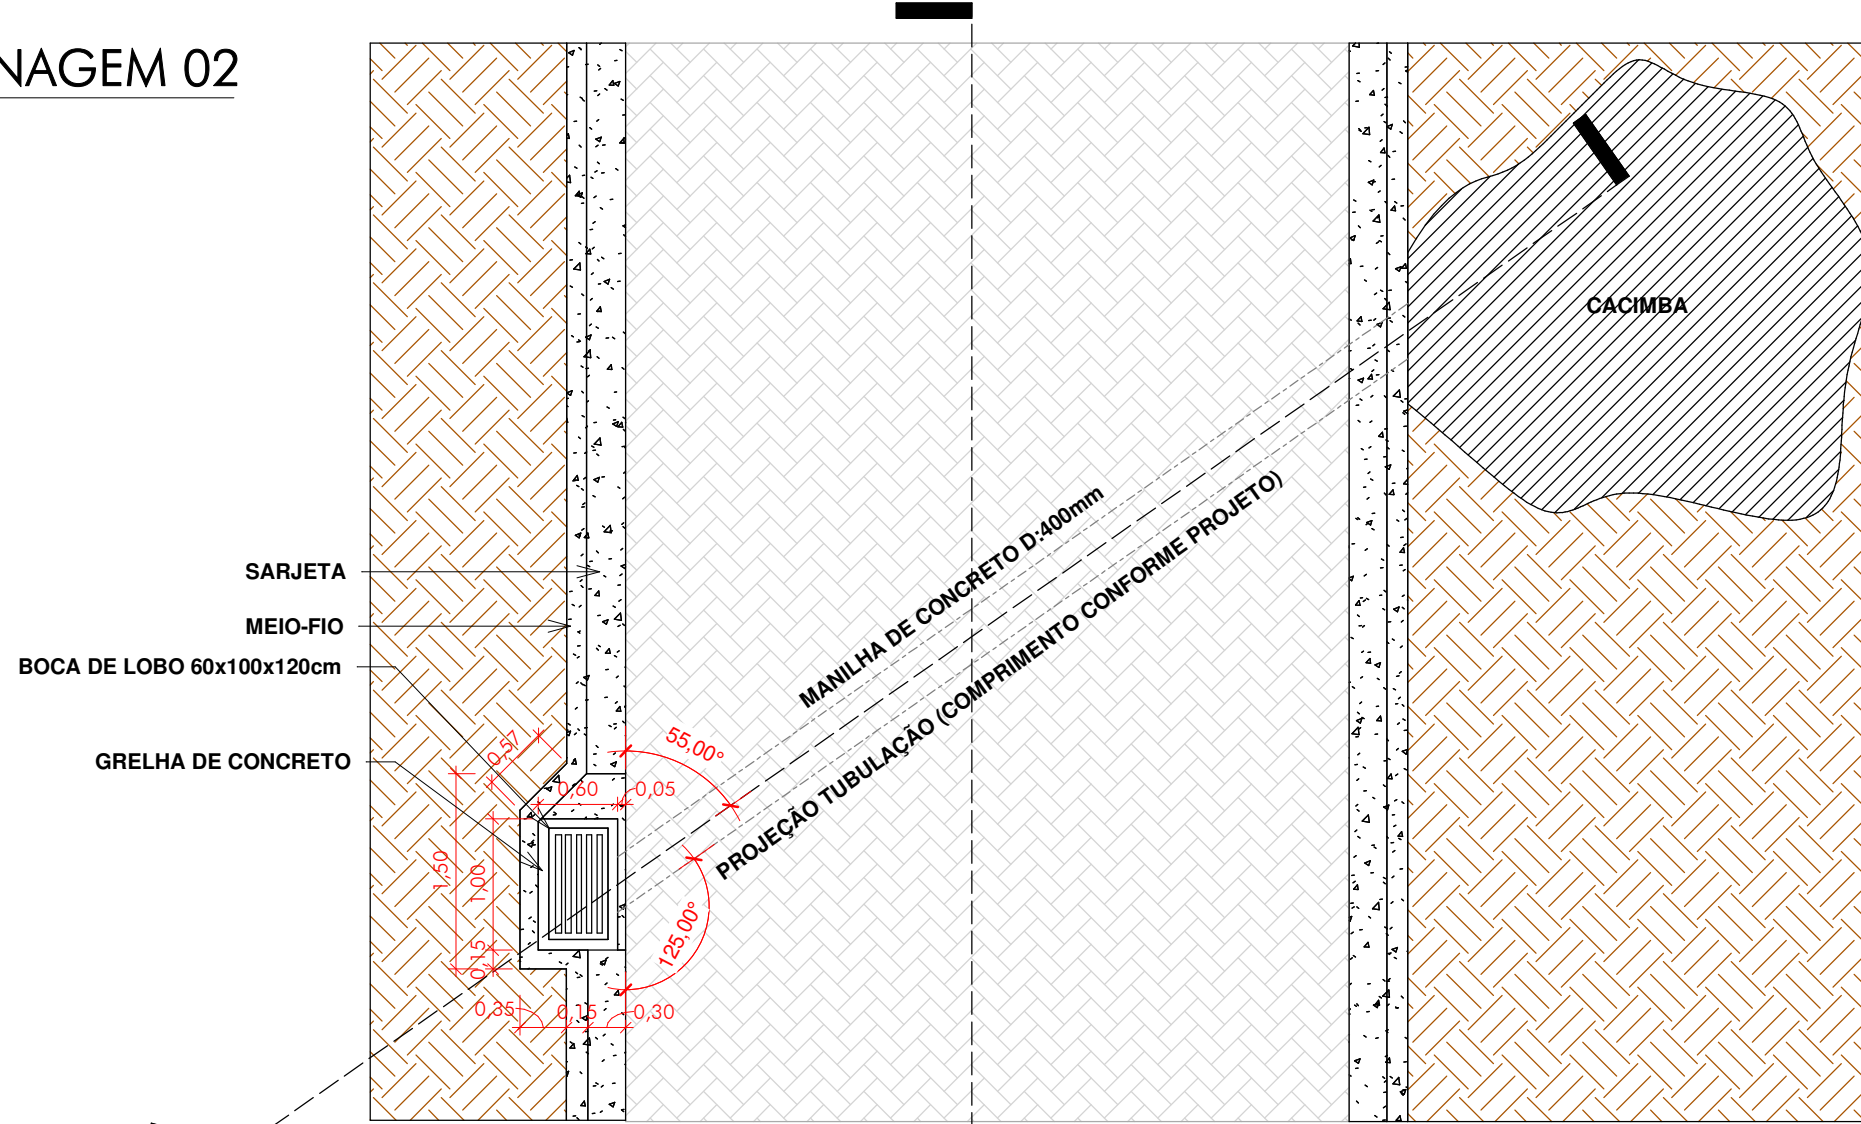

CORTE 01

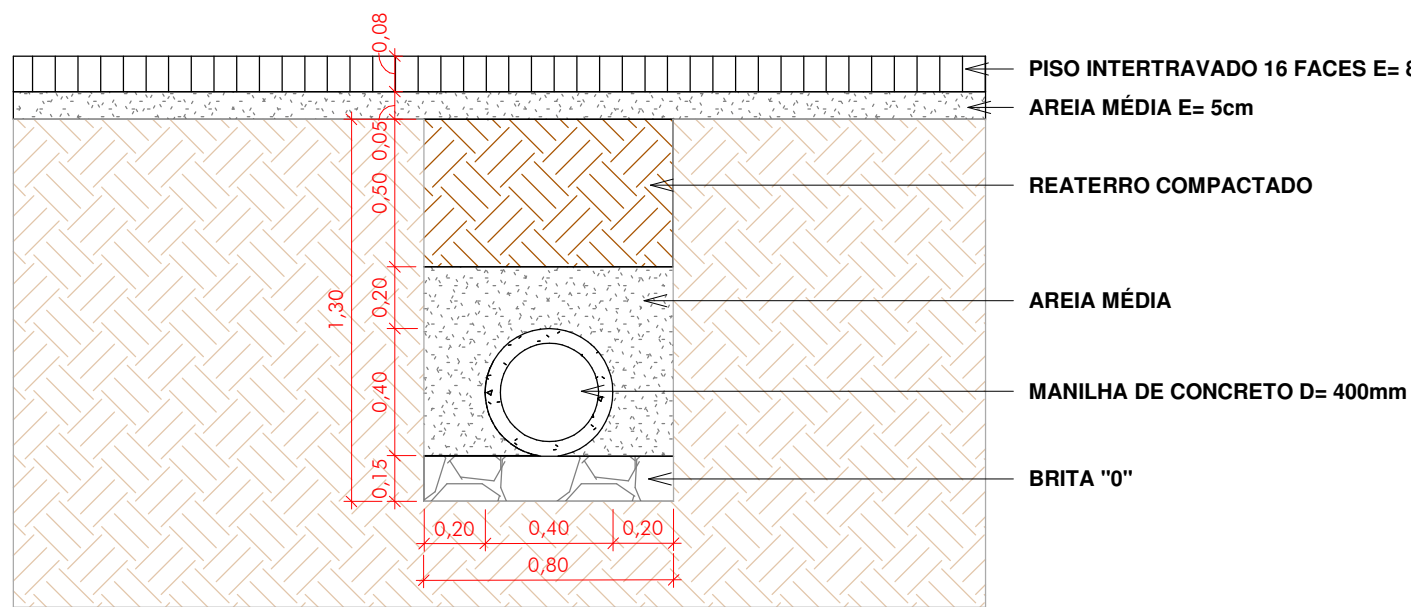

CORTE 02

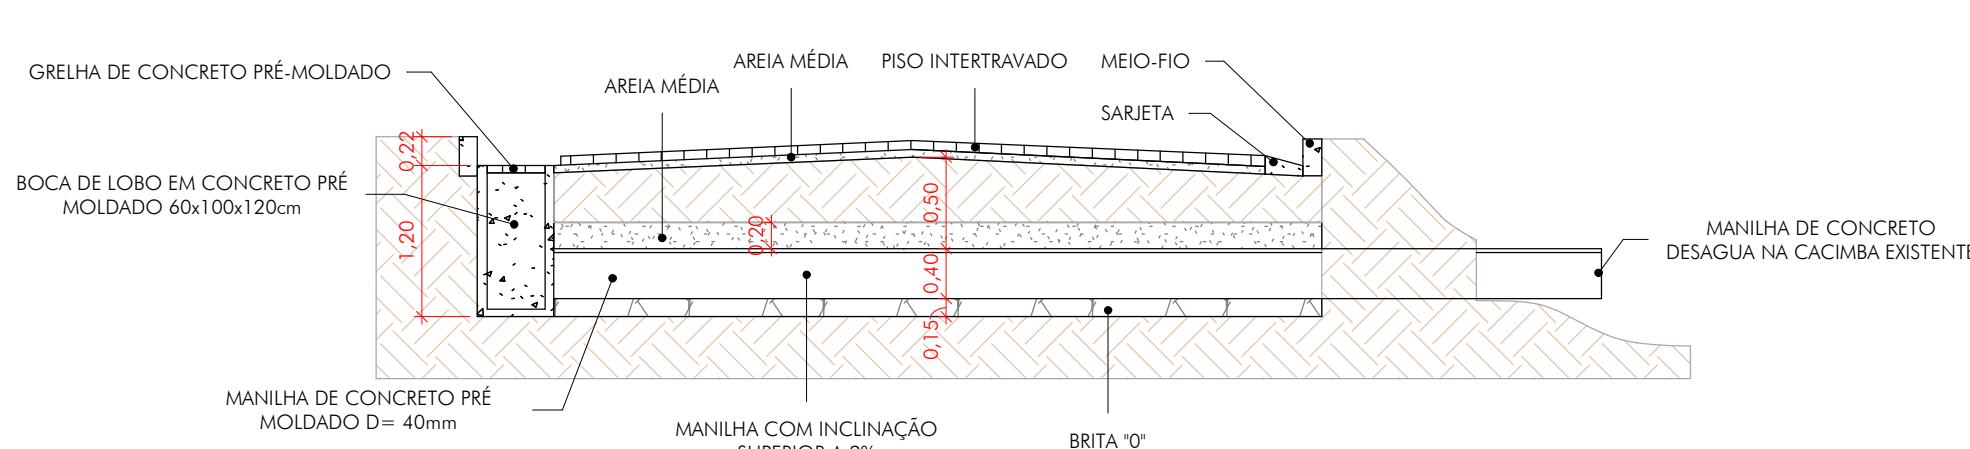

QUADRO DE REVISÕES:

REVISÃO	REFERÊNCIA	DESCRIÇÃO	DATA	APROVAÇÃO
1				
2				
3				
4				
5				

QUANTITATIVOS:

QUANTITATIVO DE SARJETAS		QUANTITATIVO DE GUIAS		QUANTITATIVO DE TUBOS	
ITEM	COMPRIMENTO (M)	ITEM	COMPRIMENTO (M)	DESCRIÇÃO	COMPRIMENTO (M)
SARJETA MOLDADA IN LOCO 30x15cm	879,69	GUIA CONCRETO ARMADO 100x15x13x30 cm	894,78	MANILHA DE CONCRETO Ø=400mm	45,25
QUANTITATIVOS DE BOCA DE LOBO		QUANTITATIVO DE ESCAVAÇÕES VIGAS DE CONTENÇÃO:		QUANTITATIVO DE ESCAVAÇÕES VIGAS DE CONTENÇÃO:	
DESCRIÇÃO	QUANTIDADE	ITEM	COMPRIMENTO (M)	DESCRIÇÃO	COMPRIMENTO (M)
BOCA DE LOBO 60x100x120	5	BOCA DE LOBO 60x100x120	5	BOCA DE LOBO 60x100x120	5

LEGENDA:

	POÇO DE VISITA (PV) EXISTENTE		GRELHA DE CONCRETO
	POSTE DE LUZ (PL) EXISTENTE		VIGA DE CONTENÇÃO
	BOCA DE LOBO EXISTENTE		PAVIMENTO DE BLOCO INTERTRAVADO

CARIMBOS:

RESPONSÁVEL TÉCNICO MATEUS VIEIRA NEGRÃO CPF: 138.029.666-96 CREA: 404.360/MG	PREFEITO MUNICIPAL ROSEMIRO DE PAIVA MUNIZ CPF: 030.947.326-17 PREFEITURA MUNICIPAL DE SÃO JOÃO DA MATA-MG CNPJ: 17.935.206/0001-06
--	---

PROJETO APROVADO

Data: 28 / 07 / 2025
Alvara Nº: Não se aplica pavimentação
Responsável pela aprovação

ÚLTIMA FASE CALÇAMENTO PICO AGUDO		06/08
PROJETO DE PAVIMENTAÇÃO		
PLANTA DE DRENAGEM		
TRECHO 02		
E DETALHE DE DRENAGEM 02		
PREFEITO MUNICIPAL ROSEMIRO DE PAIVA MUNIZ CPF: 030.947.326-17	RESPONSÁVEL TÉCNICO MATEUS VIEIRA NEGRÃO CPF: 138.029.666-96	DATA: Jul. 25
PREFEITURA MUNICIPAL DE SÃO JOÃO DA MATA-MG CNPJ: 17.935.206/0001-06	PREFEITURA MUNICIPAL DE SÃO JOÃO DA MATA-MG CNPJ: 17.935.206/0001-06	REVISOR: MVieira