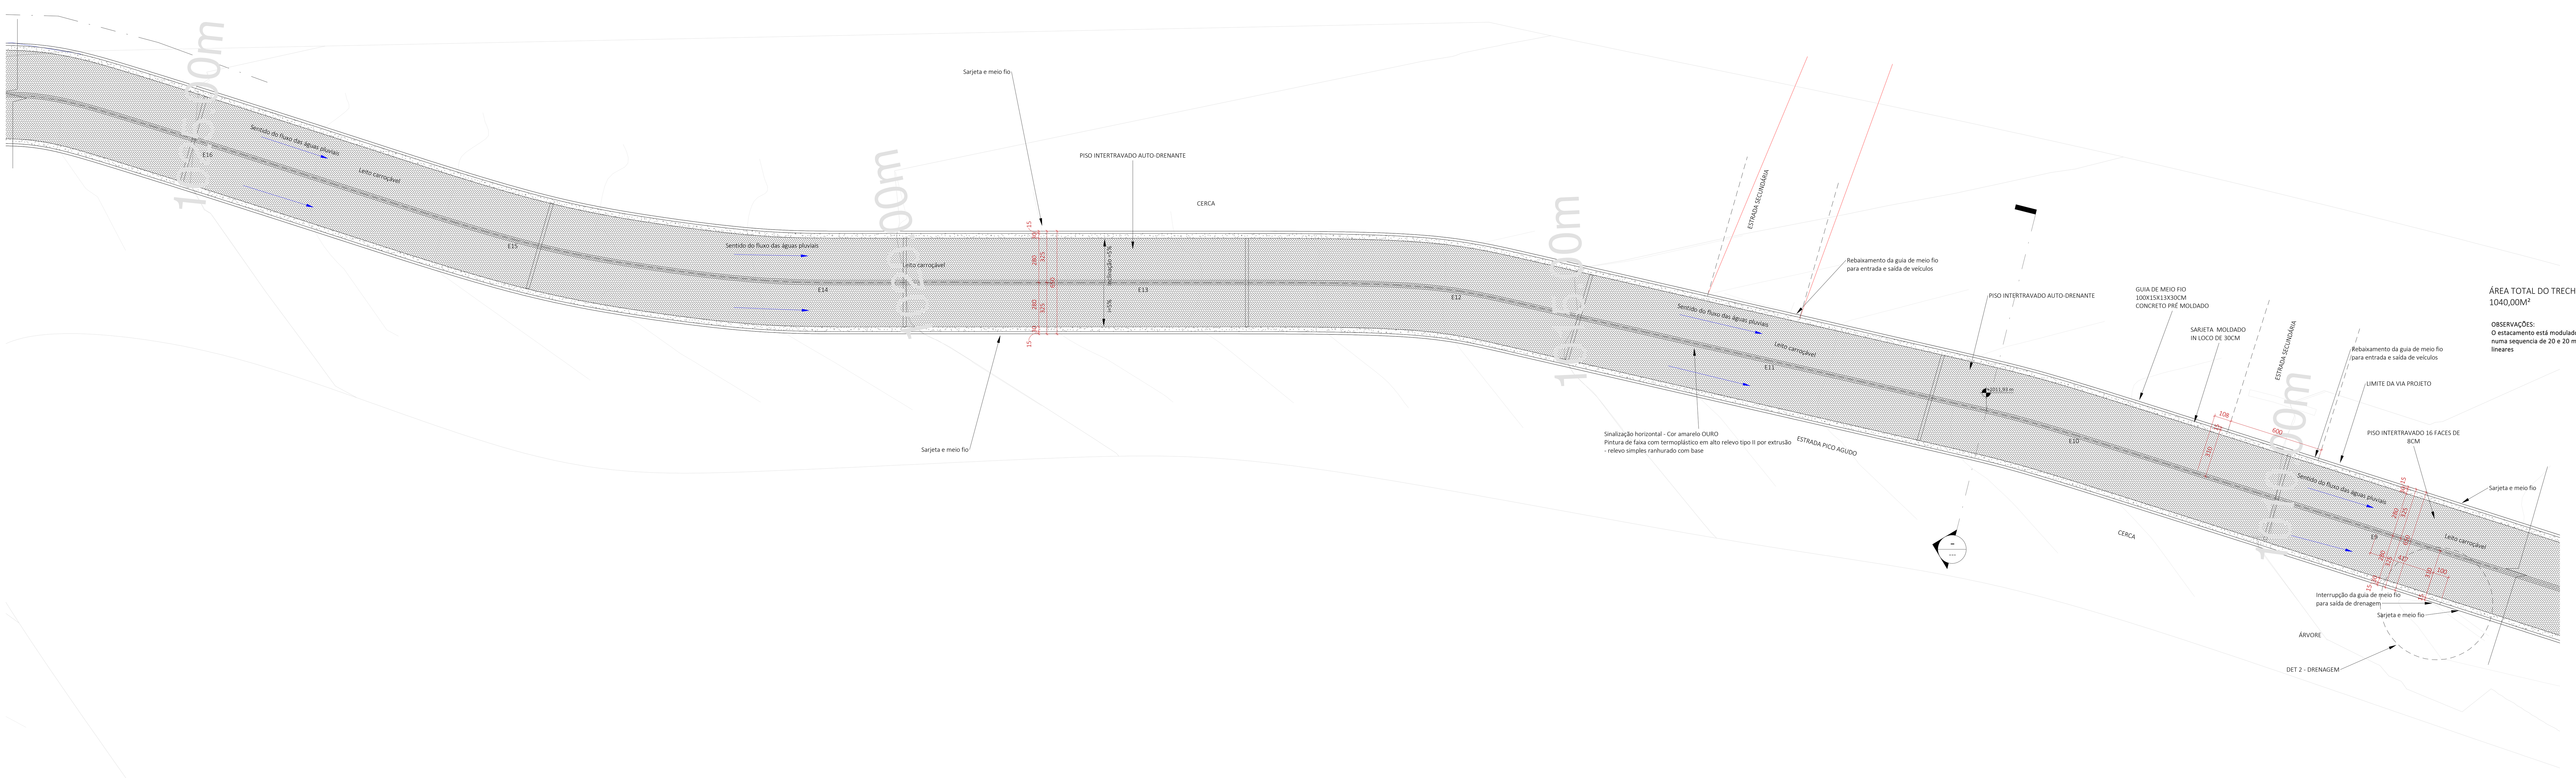

1 Trecho I - Planta drenagem 02

1 : 150

CERCA

Mettodo Projetos e Construções

PROJETO DE PAVIMENTAÇÃO

CONTEÚDO: PLANTA DE DRENAGEM 02	FOLHA: 09/17
	ESCALA: INDICADO
	DATA: 03/04/2025

LOCAL: ESTRADA PICO AGUDO

BAIRRO: CENTRO

MUNICÍPIO: SÃO JOÃO DA MATA - MINAS GERAIS

PROPRIETÁRIO: PREFEITURA DE SÃO JOÃO DA MATA

CEP: 37568-000

ASSINATURAS

ROSEMIRO DE PAIVA MUNIZ:05094732617 Assinado de forma digital por ROSEMIRO DE PAIVA MUNIZ:05094732617

Documento assinado digitalmente
gov.br MATHEUS VIEIRA NEGRAO
Data: 30/04/2025 09:14:53-0300
Verifique em https://validar.iti.gov.br

PROPRIETÁRIO E CONTRATANTE
CNPJ: 17.935. 206/0001-06
PREFEITURA DE SÃO JOÃO DA MATA

CONTRATADO
GAMA ENGENHARIA E ARQUITETURA LTDA
CNPJ: 58.768.223/0001-83

ROSEMIRO DE PAIVA MUNIZ:05094732617 Assinado de forma digital por ROSEMIRO DE PAIVA MUNIZ:05094732617

Documento assinado digitalmente
gov.br EDUARDO MOTA RIBEIRO BORGES
Data: 30/04/2025 08:46:02-0300
Verifique em https://validar.iti.gov.br

PREFEITO MUNICIPAL
CPF: 050.947.326-17
ROSEMIRO DE PAIVA MUNIZ

AUTOR DO PROJETO
EDUARDO MOTA RIBEIRO BORGES
ARQUITETO URBANISTA
CAU-MG A190278-4

CARIMBOS