


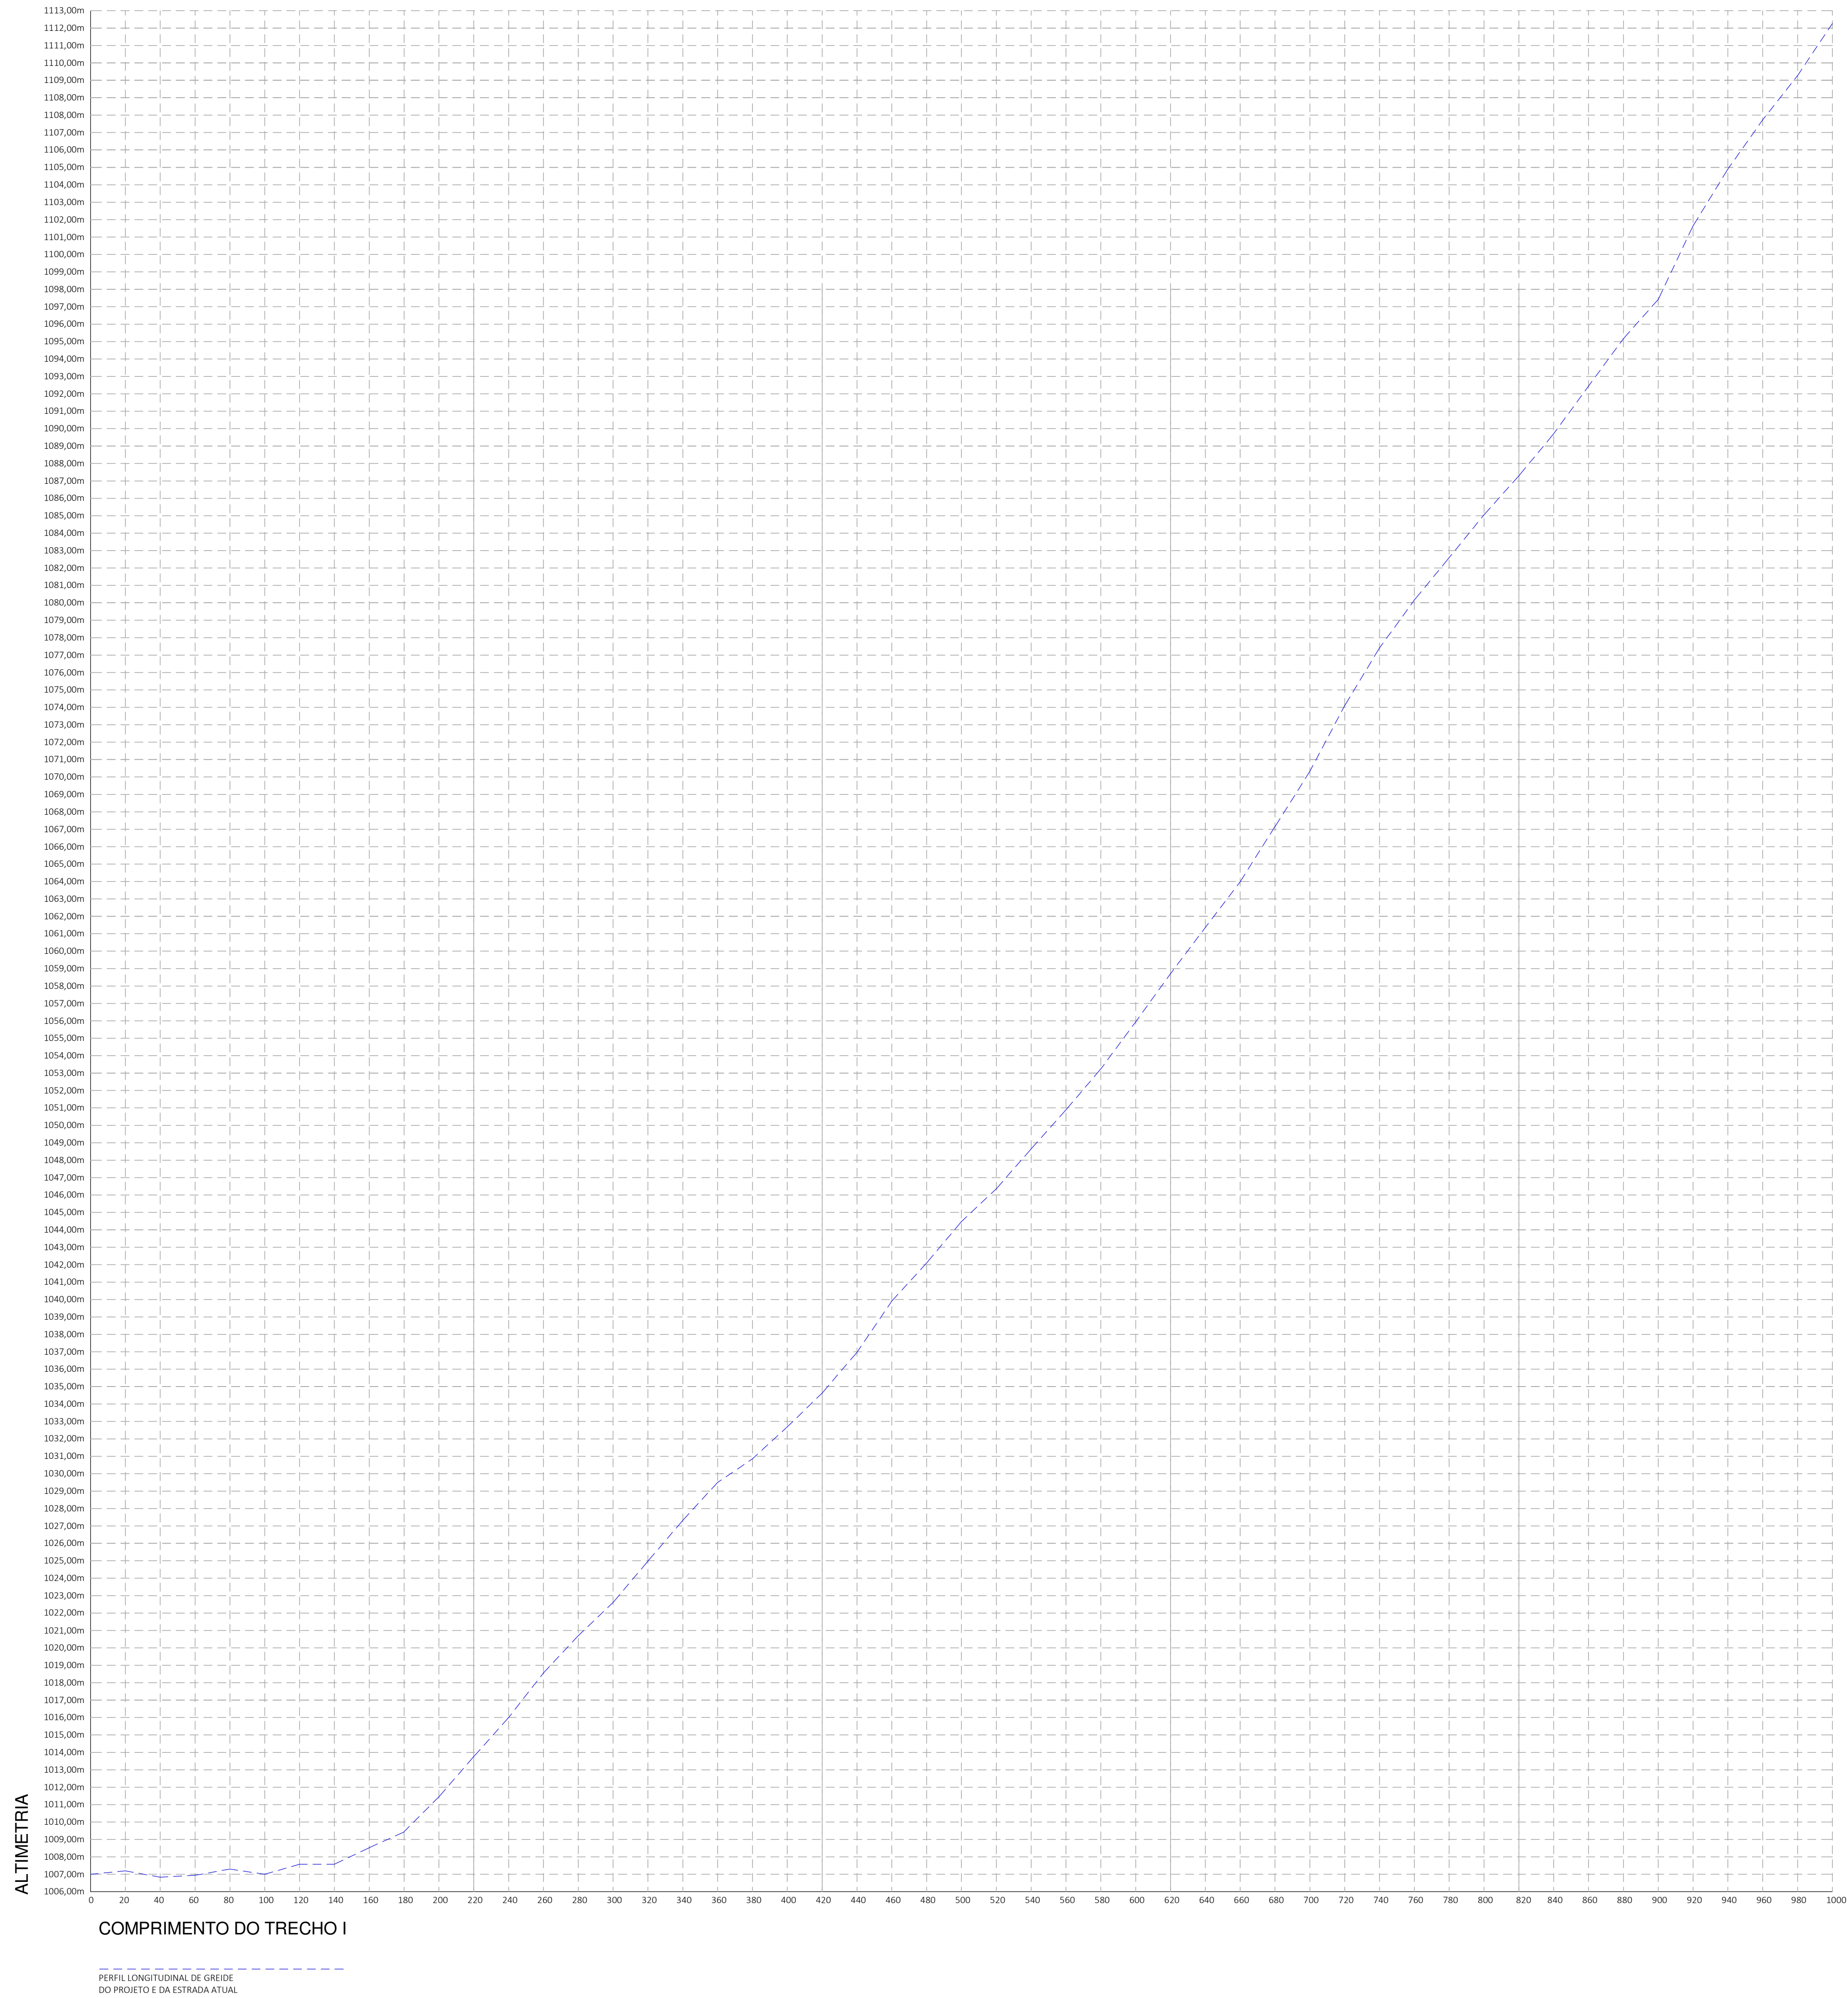

1

Corte longitudinal

1 : 20



PROJETO DE PAVIMENTAÇÃO		FOLHA	07/17
CONTEUDO	CORTE LONGITUDINAL	ESCALA	INDICADO
		DATA	03/04/2025
ESTRADA PICO AGUDO			
LOCAL	SÃO JOÃO DA MATA - MINAS GERAIS		
CENTRO	MUNICIPIO		
BAIRRO	PREFEITURA DE SÃO JOÃO DA MATA		
PROPRIETÁRIO	37568-000 CEP		
ASSINATURAS			
PROPRIETÁRIO E CONTRATANTE CNPJ: 17.935.206/0001-06 PREFEITURA DE SÃO JOÃO DA MATA		CONTRATADO GAMA ENGENHARIA E ARQUITETURA LTDA CNPJ: 58.768.223/0001-83	
PREFEITO MUNICIPAL CPF: 050.847.326-17 ROSEMIRO DE PAIVA MUNIZ		AUTOR DO PROJETO EDUARDO MOTA RIBEIRO BORGES ARQUITETO URBANISTA CAU-MG-A190278-4	
CARIMBOS			