


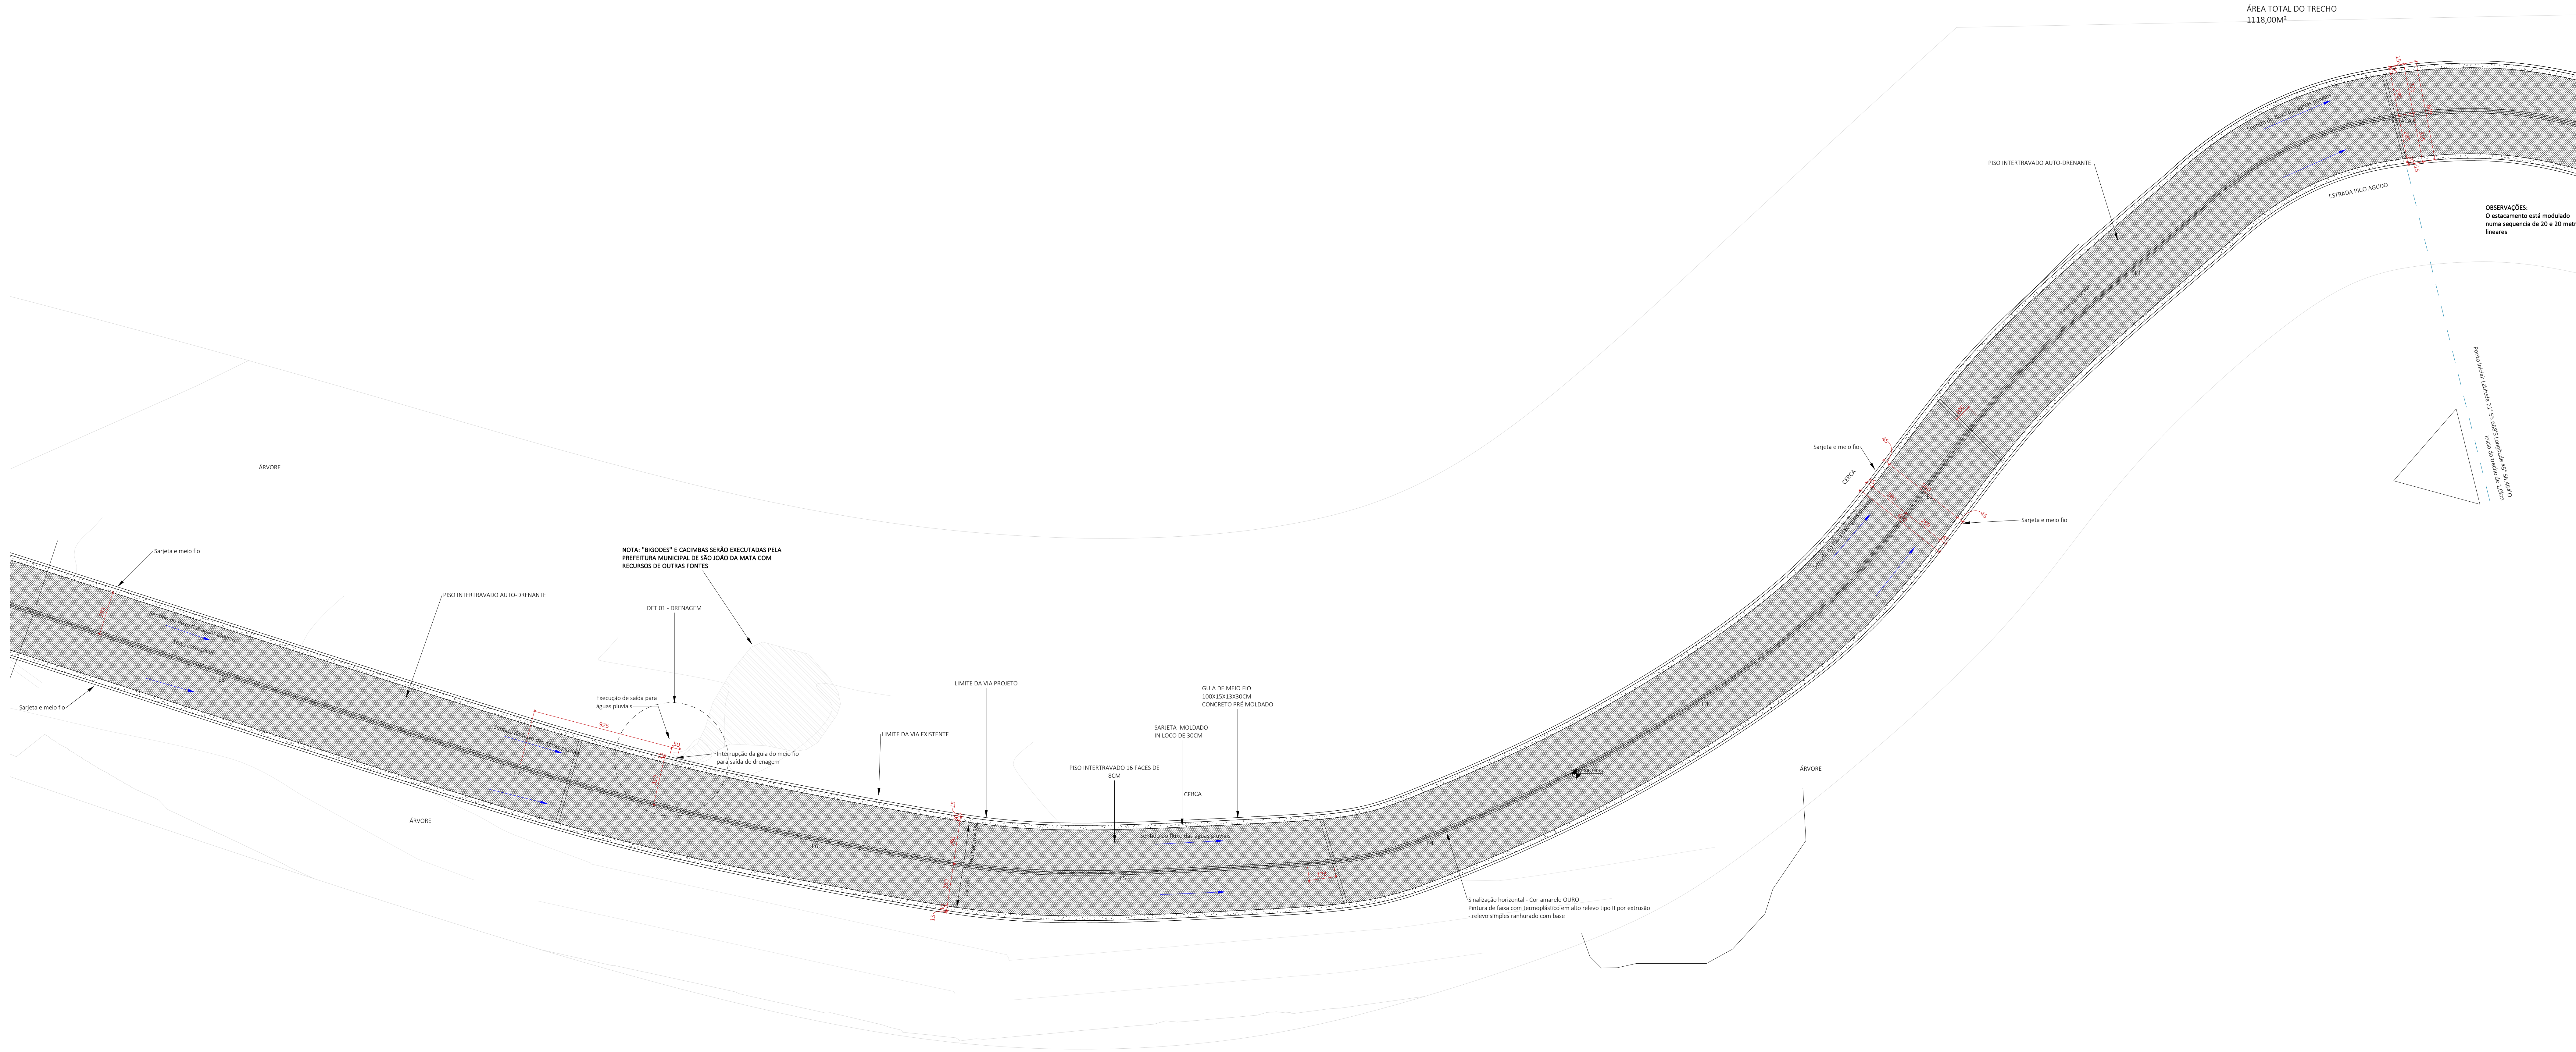

① Trecho I - Planta drenagem 01

1:150



PROJETO DE PAVIMENTAÇÃO		FOLHA	08/17
CONTEÚDO		ESCALA	INDICADO
PLANTA DE DRENAGEM 01		DATA	03/04/2025
ESTRADA PICO AGULHO			
LOCAL		SÃO JOÃO DA MATA - MINAS GERAIS	
CENTRO		MUNICÍPIO	
BAIRRO			
PREFEITURA DE SÃO JOÃO DA MATA		37568-000	
PROPRIETÁRIO		CEP	
ASSINATURAS			
PROPRIETÁRIO E CONTRATANTE CNPJ: 17.935.206/0001-06 PREFEITURA DE SÃO JOÃO DA MATA		CONTRATADO GAMA ENGENHARIA E ARQUITETURA LTDA CNPJ: 58.768.223/0001-83	
PREFEITO MUNICIPAL CPF: 050.847.326-17 ROSEMIRO DE PAIVA MUNIZ		AUTOR DO PROJETO EDUARDO MOTA RIBEIRO BORGES ARQUITETO URBANISTA CAU-MG A190278-4	
CARIMBOS			