




1 PLANTA PAVIMENTO
ESCALA: 1 : 200

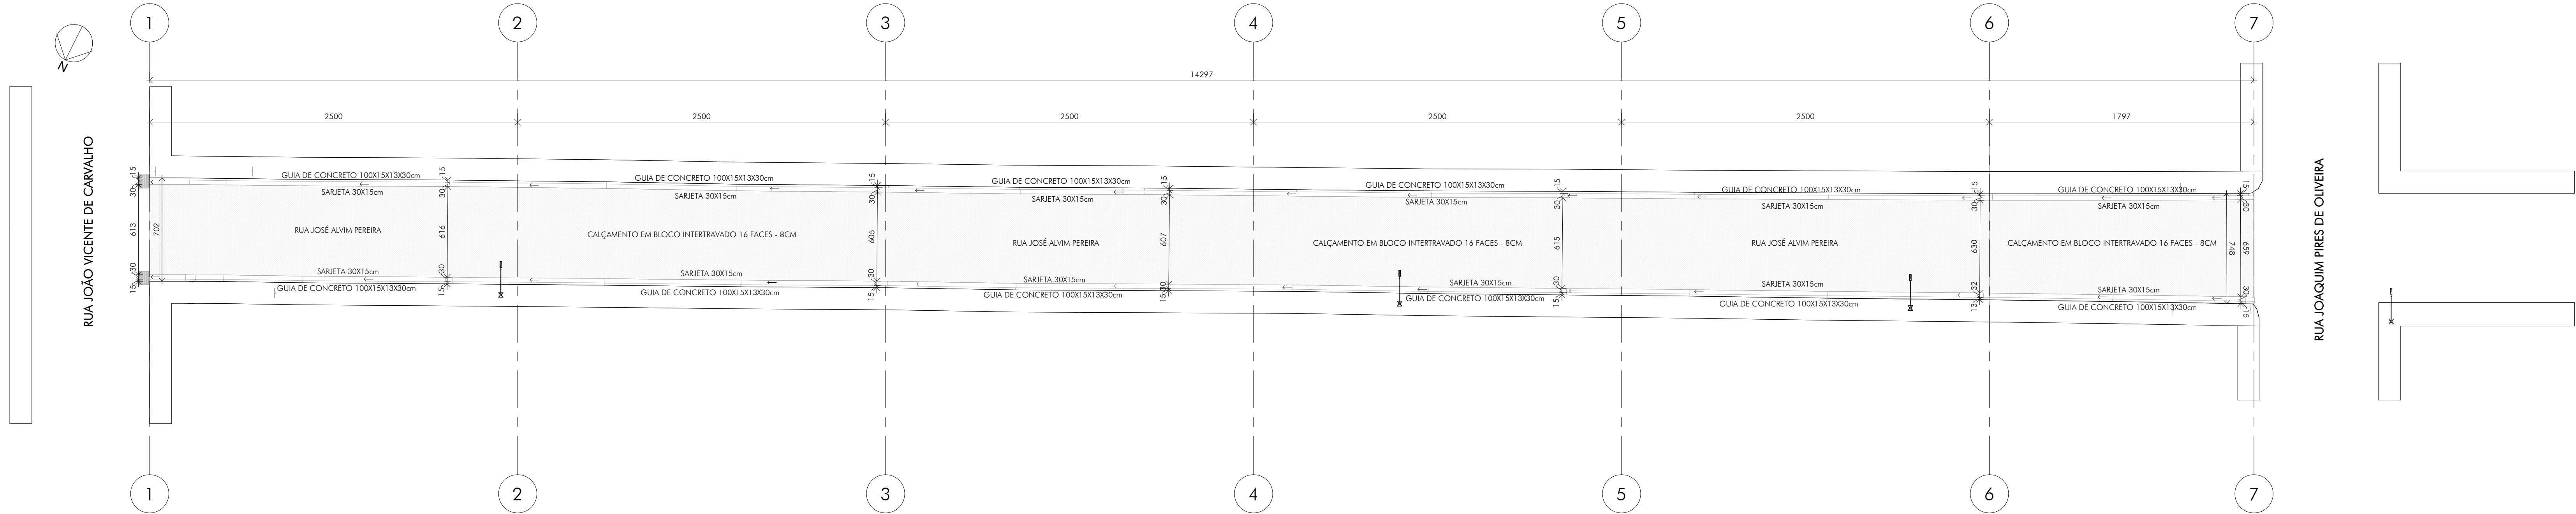


2 DETALHE EIXO VIÁRIO
ESCALA: 1 : 50

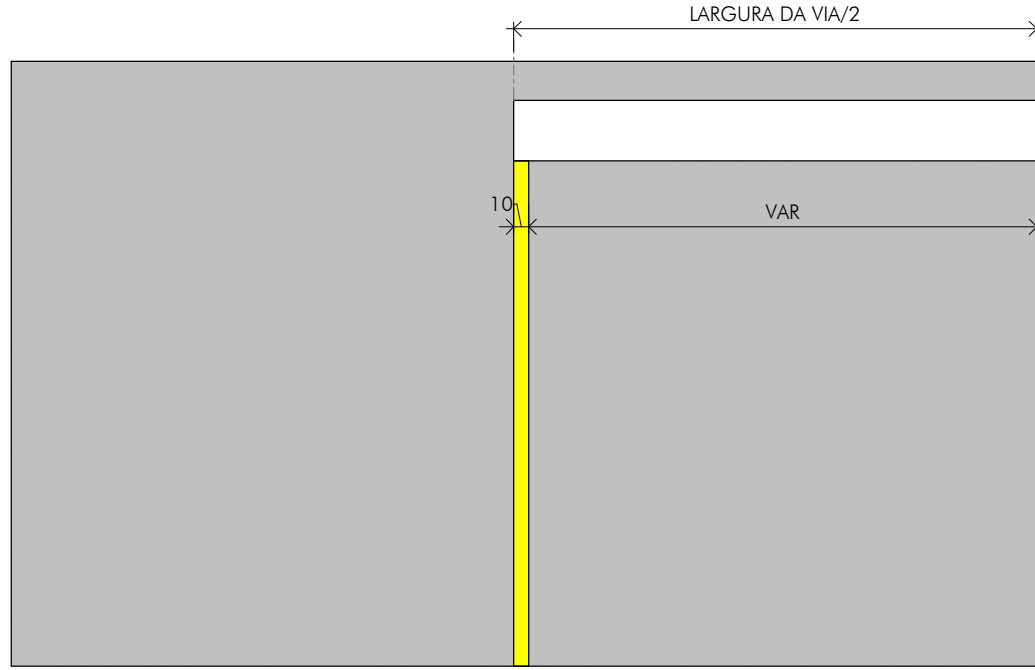

3 PLANTA DE TRAVAMENTO
ESCALA: 1 : 200

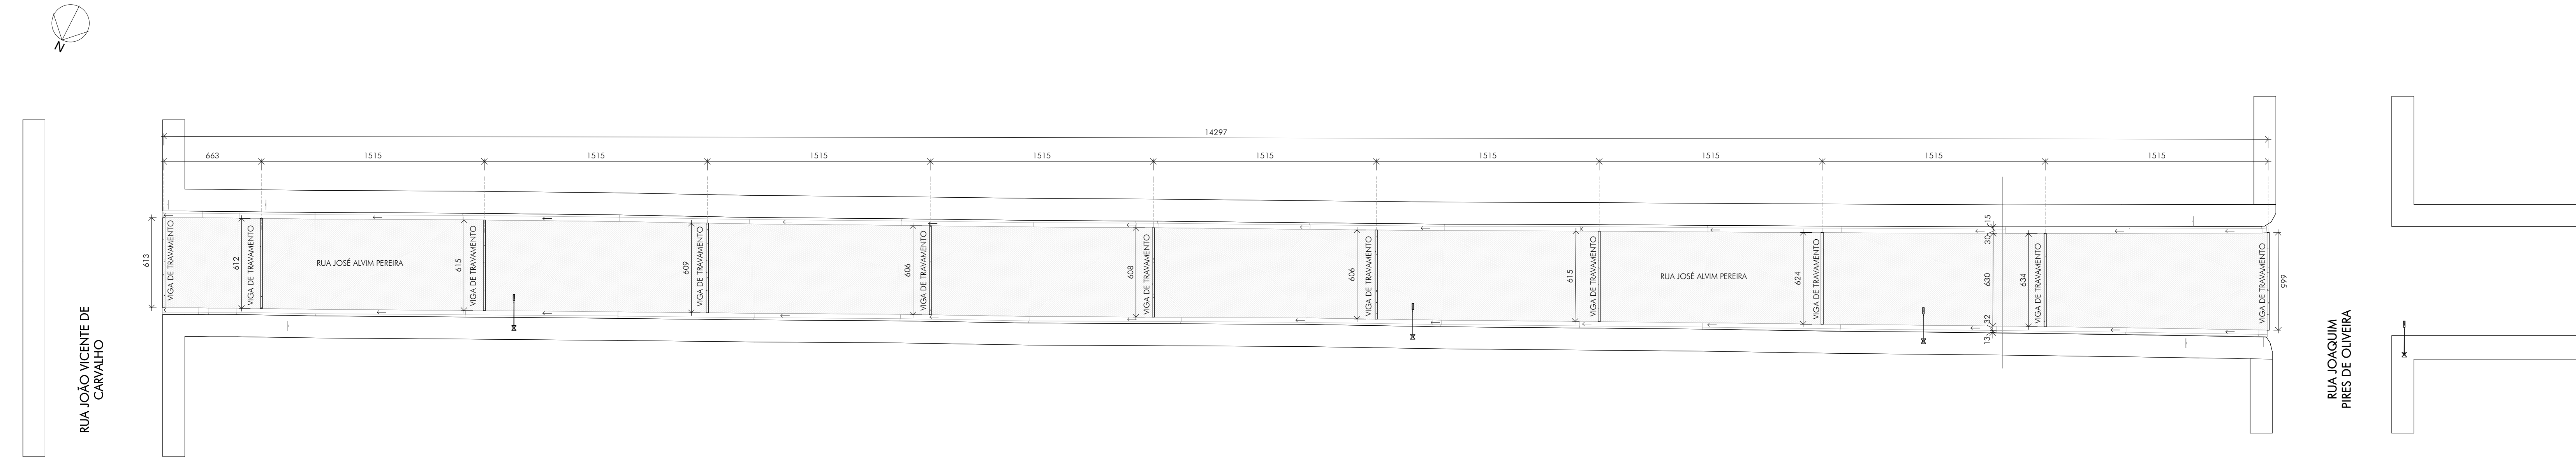

4 DETALHE VIGA DE CONTENÇÃO
ESCALA: 1 : 50

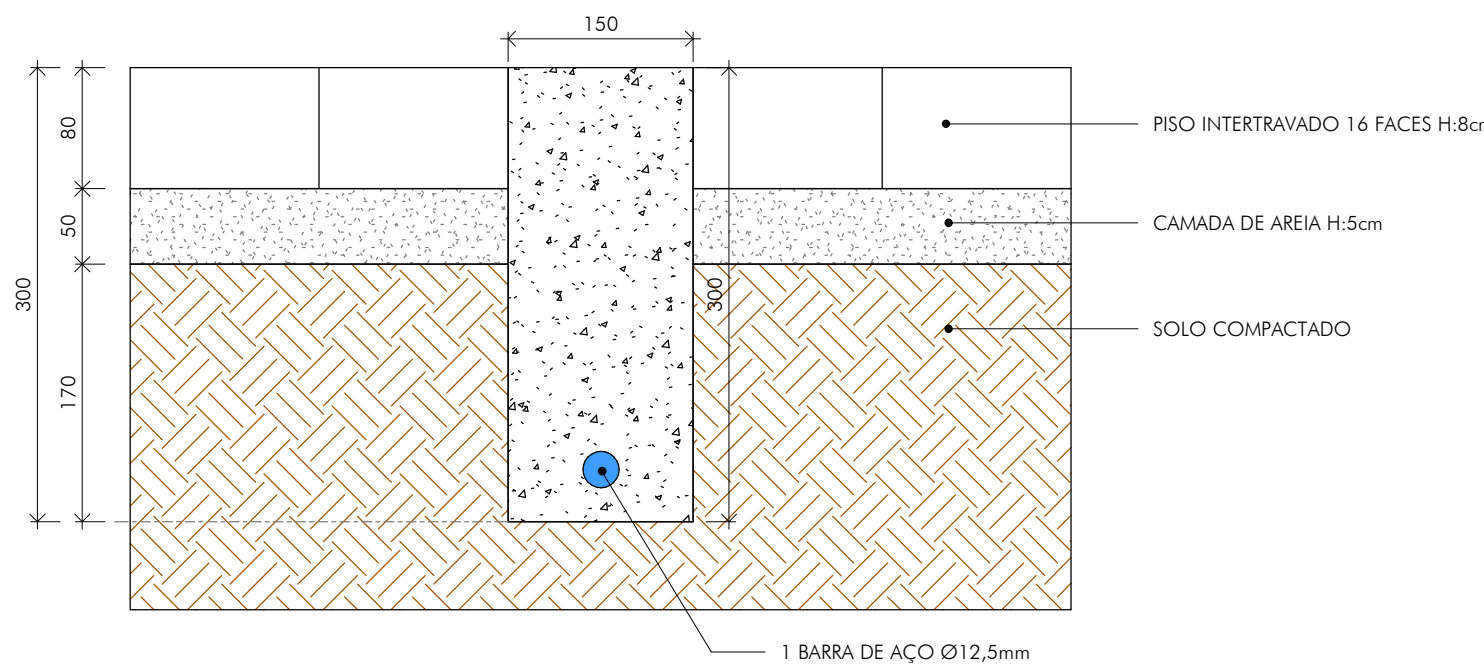

QUADRO DE REVISÕES:

REVISÃO	REFERÊNCIA	DESCRIÇÃO	DATA	APROVAÇÃO
1				
2				
QUANTITATIVOS:

MATERIAIS PARA O CALÇAMENTO DA VIA			
MATERIAL	VOLUME	ÁREA	
COLCHÃO DE AREIA 15x30cm	45,01 m³	900,10 m²	
PISO INTERTRAVADO 20x10cm a=8cm	72,01 m³	900,10 m²	

QUANTITATIVO DE SARIJETAS	
ITEM	COMPRIMENTO (M)
SARIJETA MOLDADA IN LOCO 30x15cm	292,08

QUANTITATIVOS VIGA DE CONTENÇÃO		
TIPO	DIMENSÃO	COMPRIMENTO (m)
VIGA DE CONTENÇÃO	15 x 30	68,06

QUANTITATIVO DE GUIAS	
ITEM	COMPRIMENTO (M)
GUIA CONCRETO ARRABADO 100x15x13x30 cm	292,05

LEGENDA:

	POÇO DE VISITA (PV) EXISTENTE		GRELHA DE CONCRETO
	POSTE DE LUZ (PL) EXISTENTE		VIGA DE CONTENÇÃO
	BOCA DE LOBO EXISTENTE		PAVIMENTO DE BLOCO INTERTRAVADO

CARIMBOS:

RESPONSÁVEL TÉCNICO MATHEUS VIEIRA NEGRÃO CPF: 138.029.666-86 CREA: 404.360/MG GAMA ENGENHARIA E ARQUITETURA LTDA. CNPJ: 08.748.723/0001-83 CREA PJ: 158.729/MG	PREFEITO MUNICIPAL ROSEMIRO DE PAIVA MUNIZ CPF: 030.947.326-17 PREFEITURA MUNICIPAL DE SÃO JOÃO DA MATA-MG CNPJ: 17.933.206/0001-06
---	---

PROJETO APROVADO

Data: 25 / 06 / 2025
Alvara Nº: Não se aplica pavimentação
Responsável pela aprovação

	RUA JOSÉ ALVIM PEREIRA PROJETO DE PAVIMENTAÇÃO PLANTA DE TRAVAMENTO E DETALHES CONSTRUTIVOS PREFEITO MUNICIPAL: ROSEMIRO DE PAIVA MUNIZ AUTOR DO PROJETO: MATHEUS VIEIRA NEGRÃO CNPJ: 030.947.326-17 CNPJ: 17.933.206/0001-06 DATA: Jun.25 REVISOR: MVieira	POCHA: 02/04 ESCALA: indicada UNIDADE: centímetro REVISÃO: emissão DATA: Jun.25 REVISOR: MVieira
--	--	---